


Regione : PIEMONTE
 Provincia: : TORINO
 Comune : GERMAGNANO
 Denominazione opera : L. n. 183/89 – Difesa del suolo
 P.A.I. – Piano Stralcio per l'Assetto Idrogeologico

Verifica di compatibilità idraulica ed idrogeologica delle previsioni dello strumento urbanistico – ex art. 18 Norme di Attuazione P.A.I. –

Oggetto: CARTA DI SINTESI DELLA PERICOLOSITA' GEOMORFOLOGICA E DELL'IDONEITA' ALL'UTILIZZAZIONE URBANISTICA


Scala: 1: 10.000 Data: TAV. 7

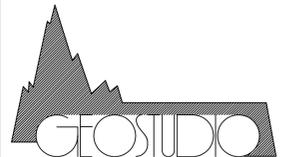

ing. ACCATTINO G
 ing. BIOLATTI G
 arch. DOSIO P
 STUDIO TECNICO ASSOCIATO
 c. so Francia 43 10138 TORINO tel. 011 4470700
 P. I. 04664840016
 E-mail: info@geostudiotorino.it

LEGENDA

-  Settori in cui non sussistono condizioni di pericolosità geologica (Classe I ex Circolare P.G.R. n. 7/LAP del 08/05/96)
-  Settori caratterizzati da moderata pericolosità geologica derivante dall'acclività, dalla vicinanza a scarpate, dalla presenza di modesti corsi d'acqua secondari, anche stagionali con alveo mal definito (Classe II ex Circolare P.G.R. n. 7/LAP del 08/05/96)
-  Settori in cui sussistono condizioni di pericolosità geologica per la presenza di alvei esondabili e/o di fenomeni di dissesto in atto o potenziali (Classe III ex Circolare P.G.R. n. 7/LAP del 08/05/96)
-  CLASSE III INDIFFERENZIATA : Aree gravate da condizionamenti negativi ai fini urbanistici (ampi settori di versante)
-  CLASSE III a : Aree gravate da condizionamenti negativi ai fini urbanistici (frane, aree alluvionali, aree di versante con equilibrio limite)
-  Porzioni edificate in cui l'utilizzo urbanistico è subordinato ad interventi di riassetto territoriale a tutela del patrimonio esistente, (eventuali fabbricati non riportati sulla carta sono comunque da considerare ricadenti in questa classe) (CLASSE IIIb)
-  L'attuazione delle previsioni urbanistiche è sospesa in attesa della verifica della validità delle opere esistenti, con successiva riclassificazione dell'area in una delle classi IIIb successive (III b1)
-  A seguito della realizzazione degli interventi di riassetto sarà possibile l'esecuzione di nuove edificazioni, ampliamenti o completamenti (III b2)
-  A seguito degli interventi di riassetto sarà possibile solo un modesto incremento del carico antropico, da escludersi nuove unità abitative e completamenti (III b3)
-  Alvei torrentizi caratterizzati da una fascia di rispetto ricadente in classe III a di larghezza complessiva pari a 10 m per ciascun lato, anche quando le aree circostanti ricadono in classe più permissiva
-  Canali artificiali e condotte forzate: (a) canali a cielo aperto; l'alveo e le sponde per una fascia di 15 m (evidenziata in colore rosa) ricadono in classe III anche quando le aree limitrofe sono classificate in classe diversa, (b) canali intubati o in galleria, (c) condotte forzate

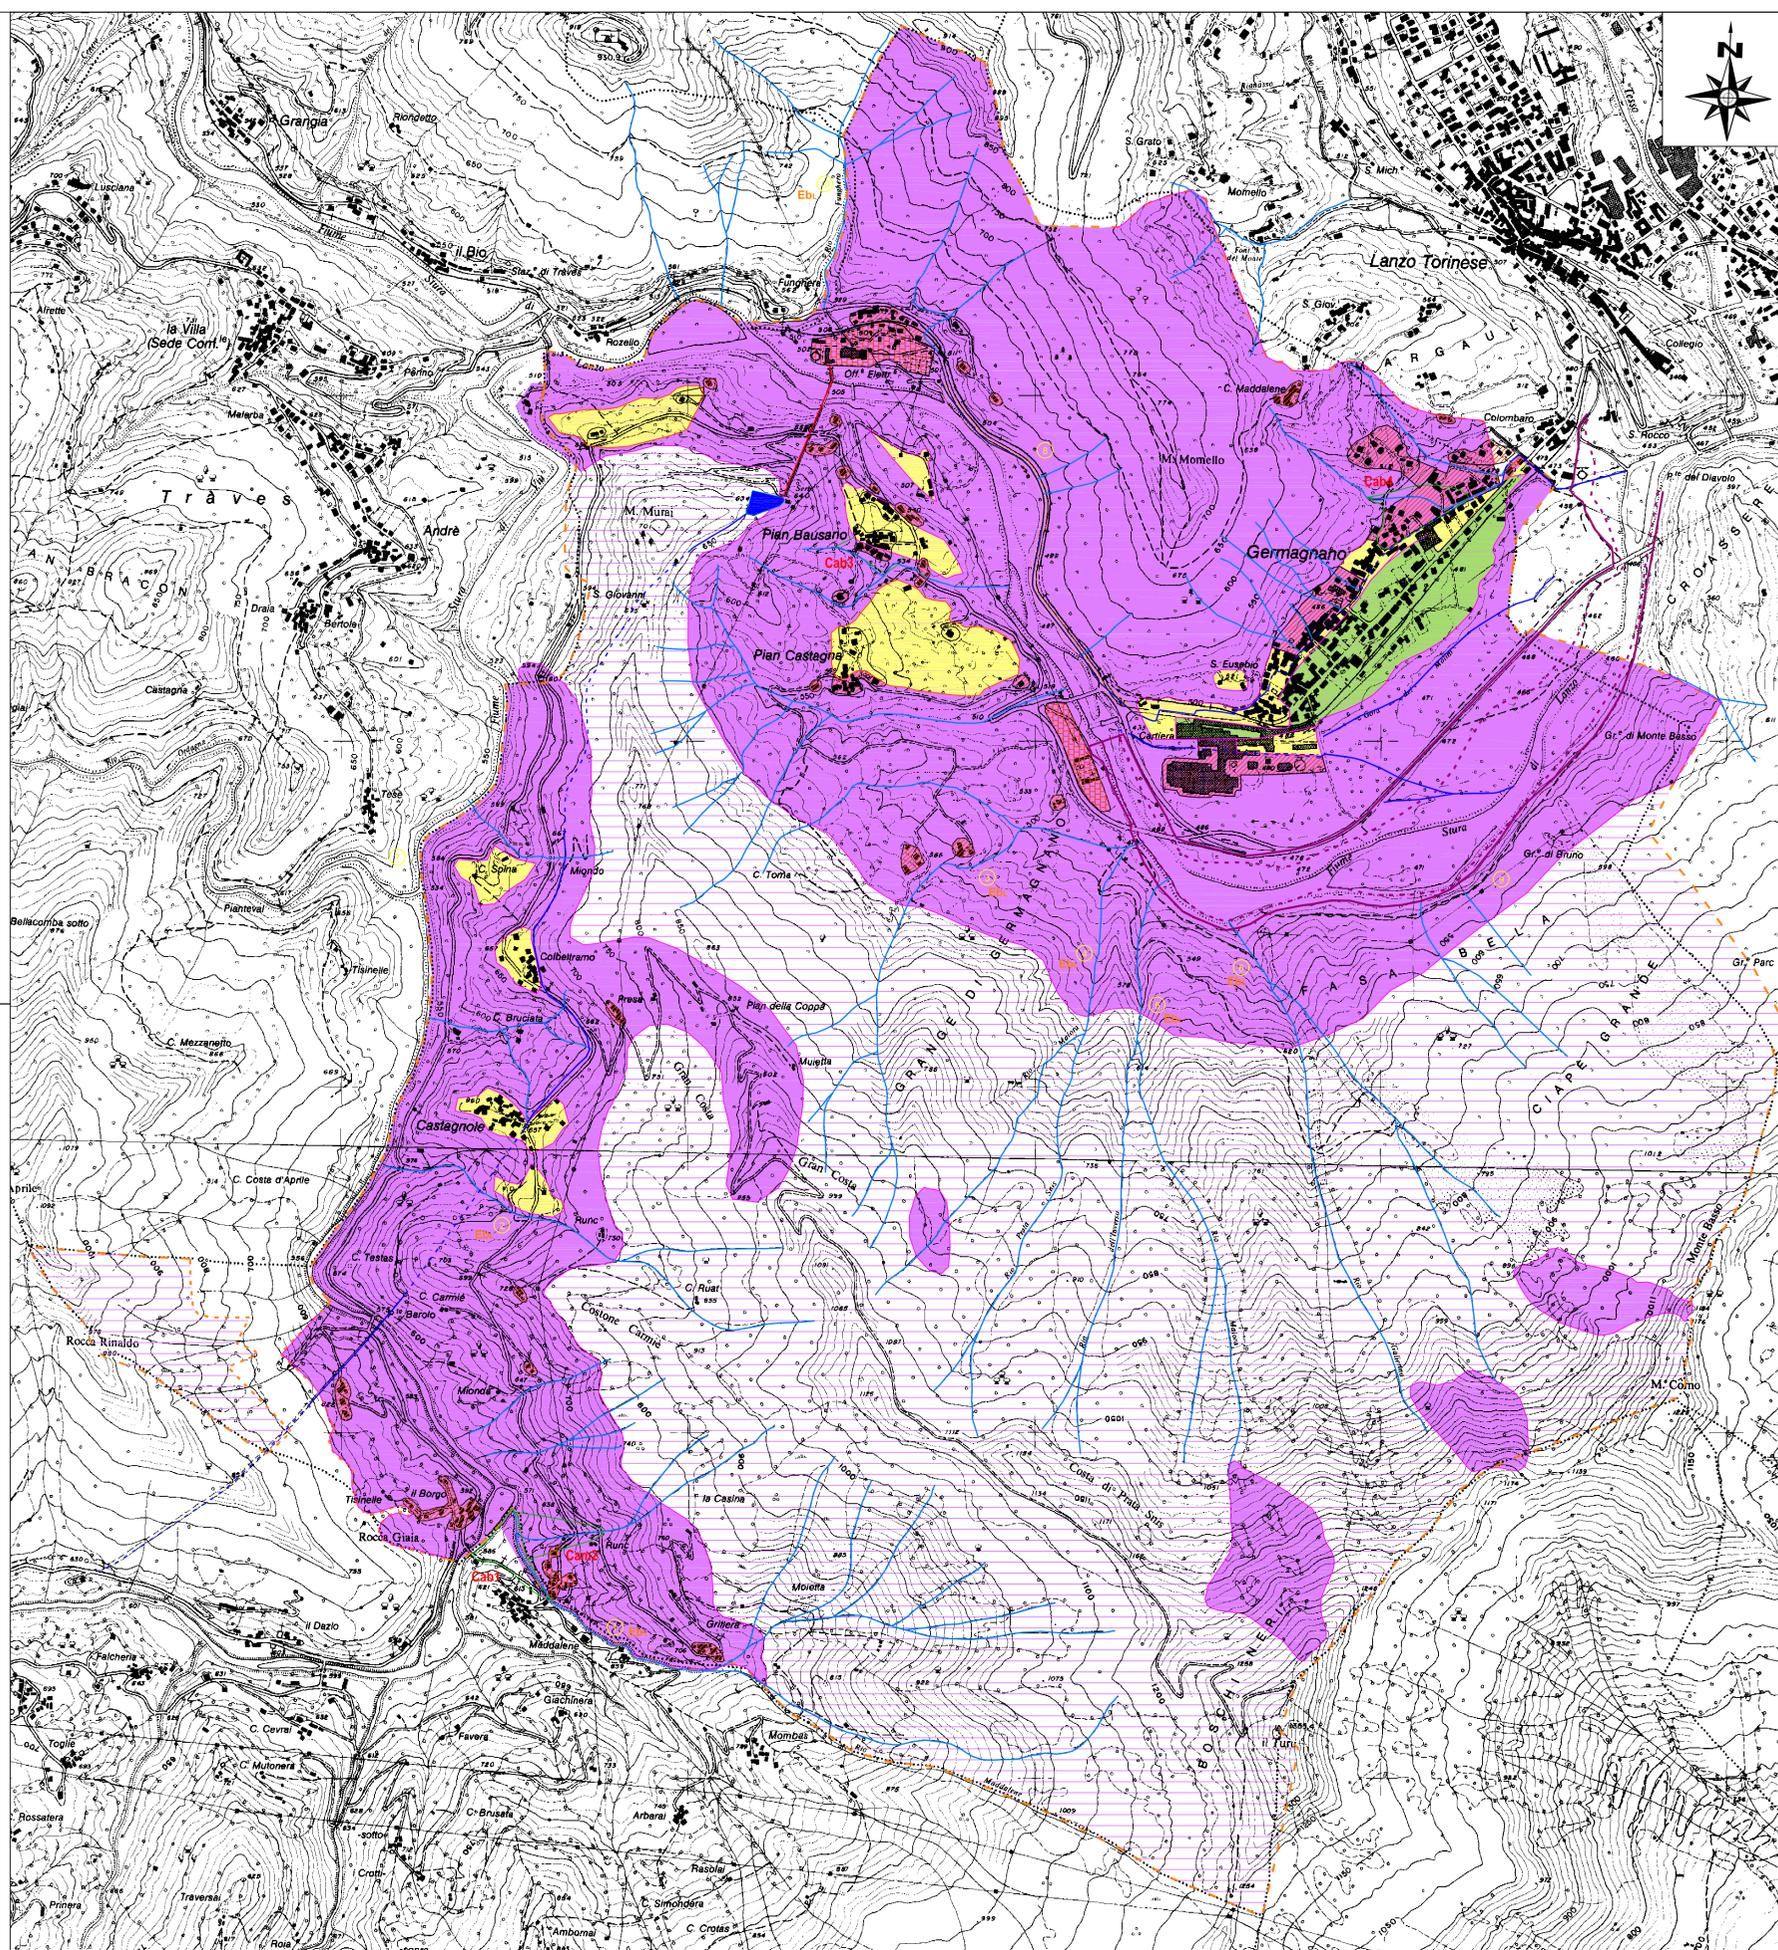

PIANO STRALCIO DELLE FASCE FLUVIALI

-  Limite tra la fascia A e la fascia B
-  Limite tra la fascia B e la fascia C
-  Numerazione delle schede di rilevamento degli alveoprocessi e dei dissesti presenti lungo le aste torrentizie principali e lungo i principali tratti di alveo fluviale e relativi codici, redatti secondo quanto previsto dagli indirizzi per l'attuazione del PAI
-  Confine comunale aggiornato
-  Confine comunale riportato sulla carta tecnica regionale scala 1 : 10.000