

**IL PROGETTISTA**  
Arch. Gian Carlo Paglia

**IL SINDACO**  
Dott. Alberto Rostagno

**L'ASSESSORE ALL'URBANISTICA**  
Arch. Francesco Diemoz

**IL SEGRETARIO**  
Dott. Aldo Maggio

**IL RESPONSABILE DEL PROCEDIMENTO**  
Arch. Linda Palese

**STUDIO ASSOCIATO ARCHITETTI PAGLIA**  
Pianificazione e architettura urbanistica  
Via per Caviglioglio 3 - AGELI / Via Corsetti 4 - TORINO  
T. 011.2301194 - studio@architettopaglia.it  
www.architettopaglia.it

con  
Arch. Anna Maria Donetti  
Geom. Luca Frasca  
Arch. Pian. Samantha Machetto

**GEOLOGIA**  
Dott. Geol. Maurizio Canepa  
Dott. Geol. Fabrizio Vigna  
Via Gallo Perca, 24  
10086 - RIVAROLO CANAVESE (TO)

**IDRAULICA**  
STUDIO ASSOCIATO ENVHYDRO  
Ing. Roberto Sesena  
Via C. Giulio, 9  
10086 - RIVAROLO CANAVESE (TO)




**ACUSTICA**  
Risorsa e Ambiente s.r.l.  
Via del Gallo 22 - 20122 Milano  
Tel. & fax 02.2086522  
info@risorsaambiente.it

AGGIORNAMENTO CARTOGRAFICO A CURA DEL COMUNE (AGOSTO 2017)





**LEGENDA**

- RETE DELL'ACQUEDOTTO
- RETE DELL'ILLUMINAZIONE PUBBLICA
- RETE FOGNARIA
- RETE DEL GAS METANO

Fonte: Uffici Comunali

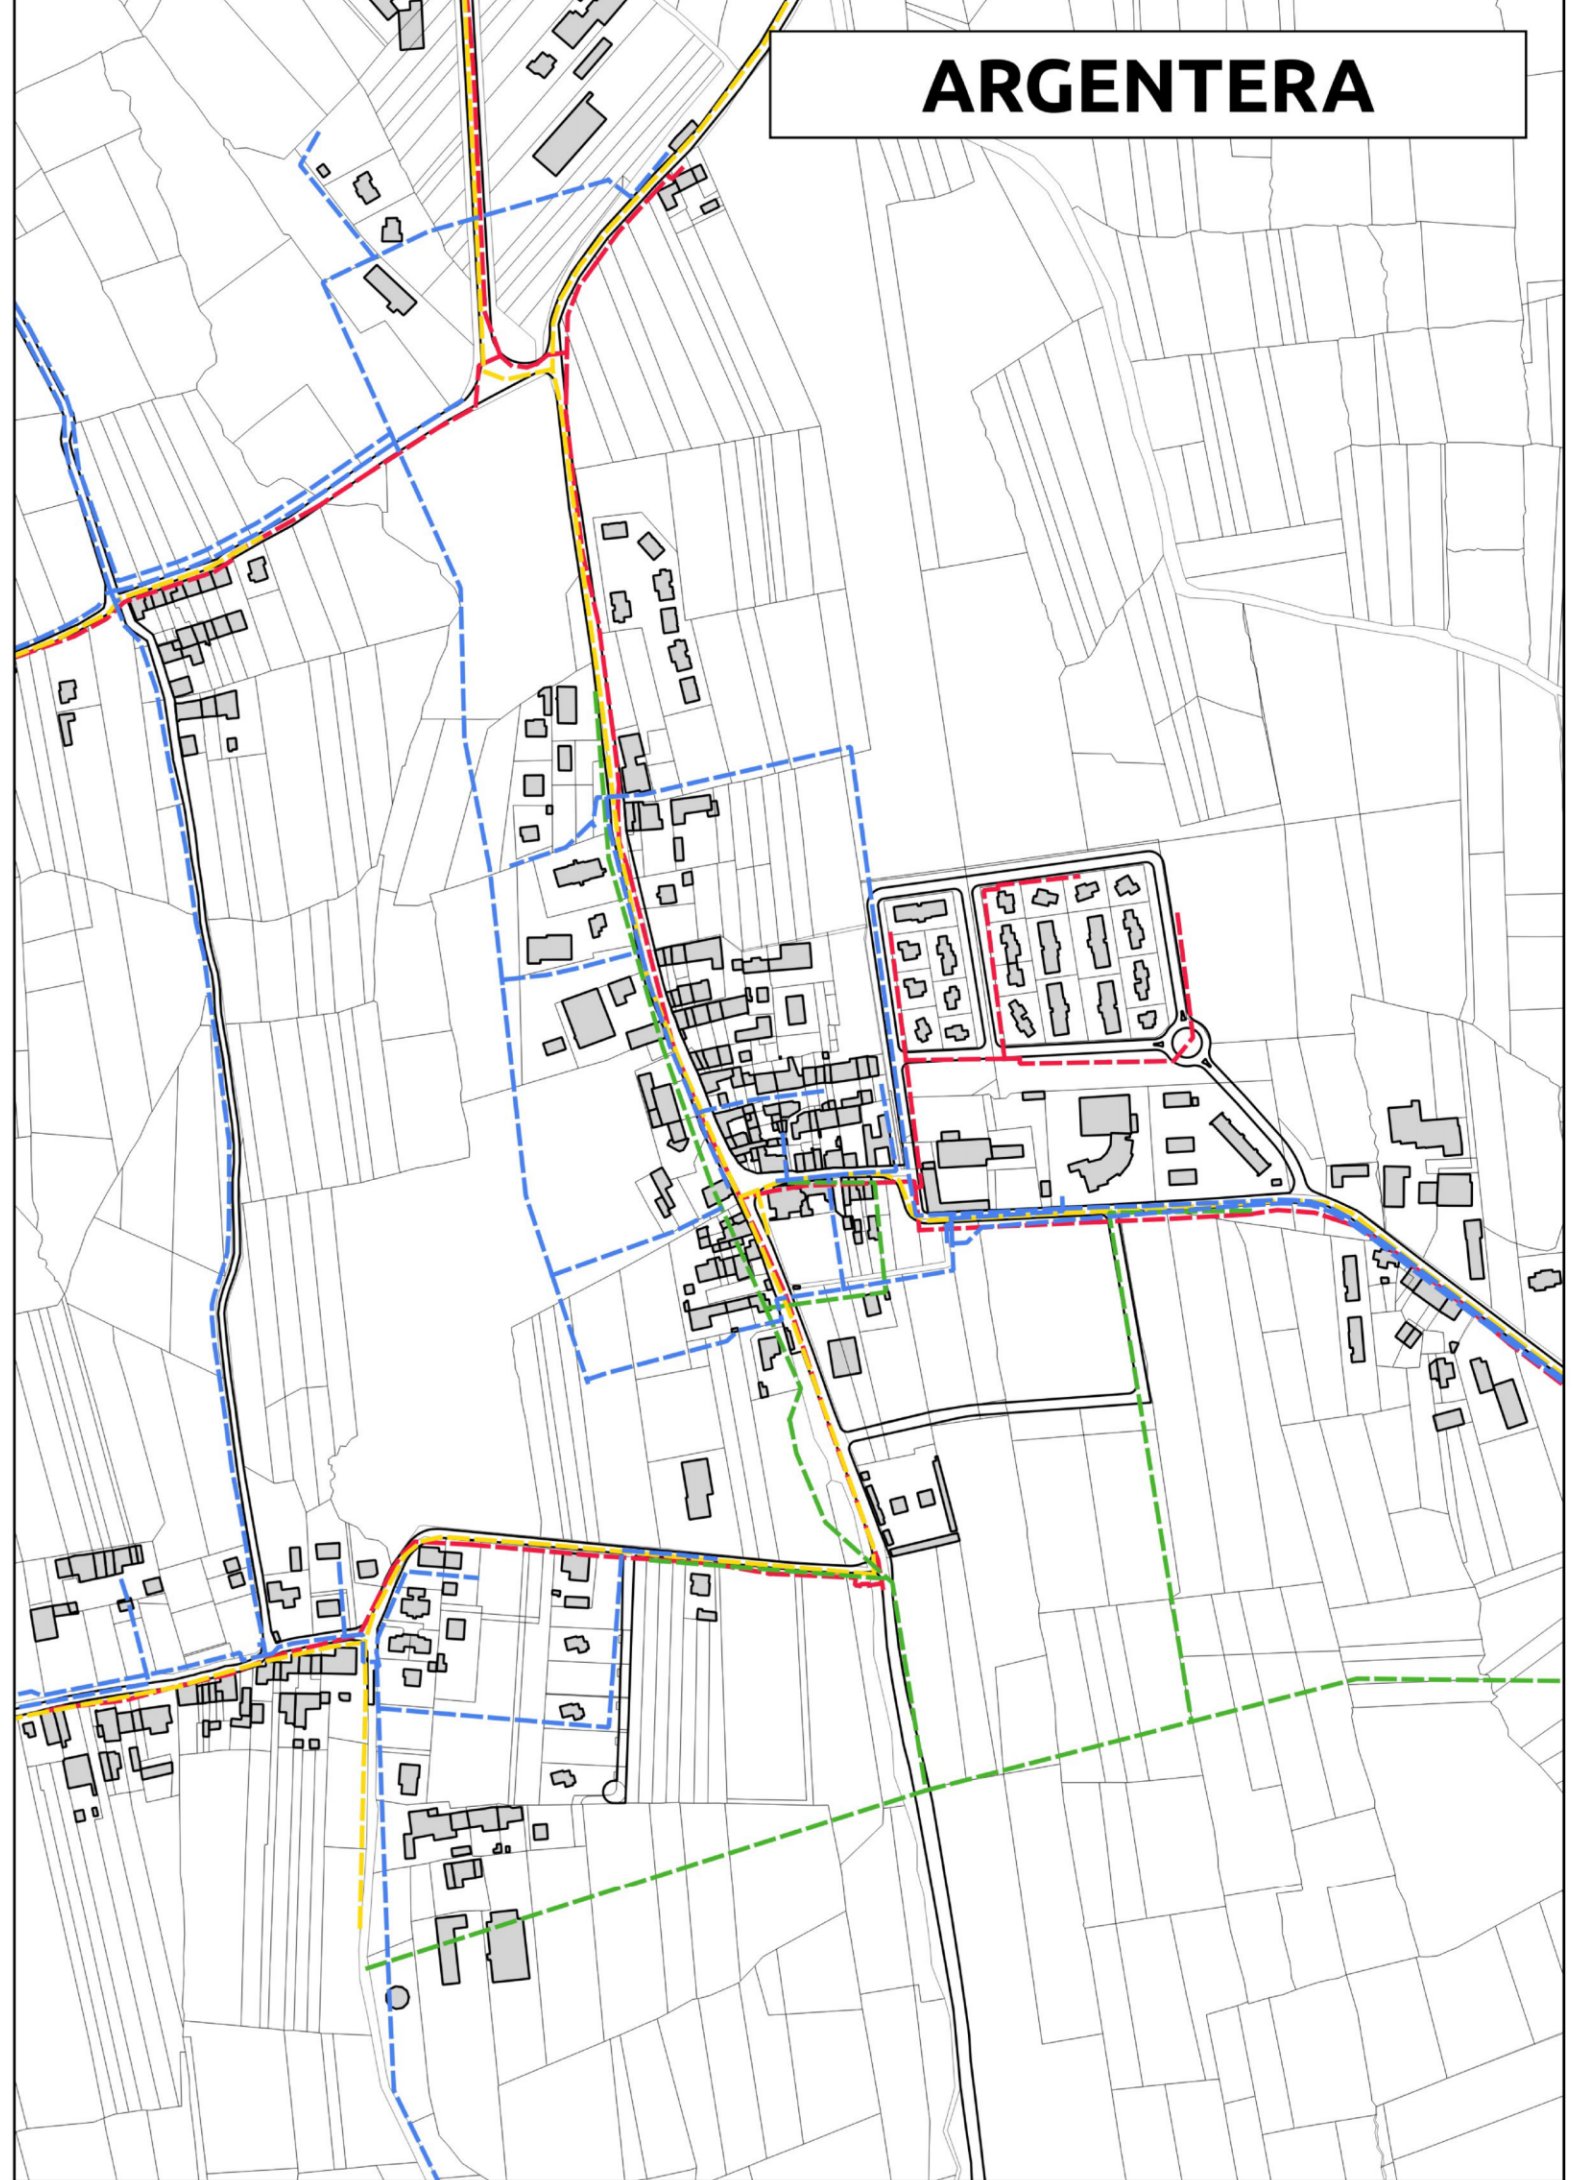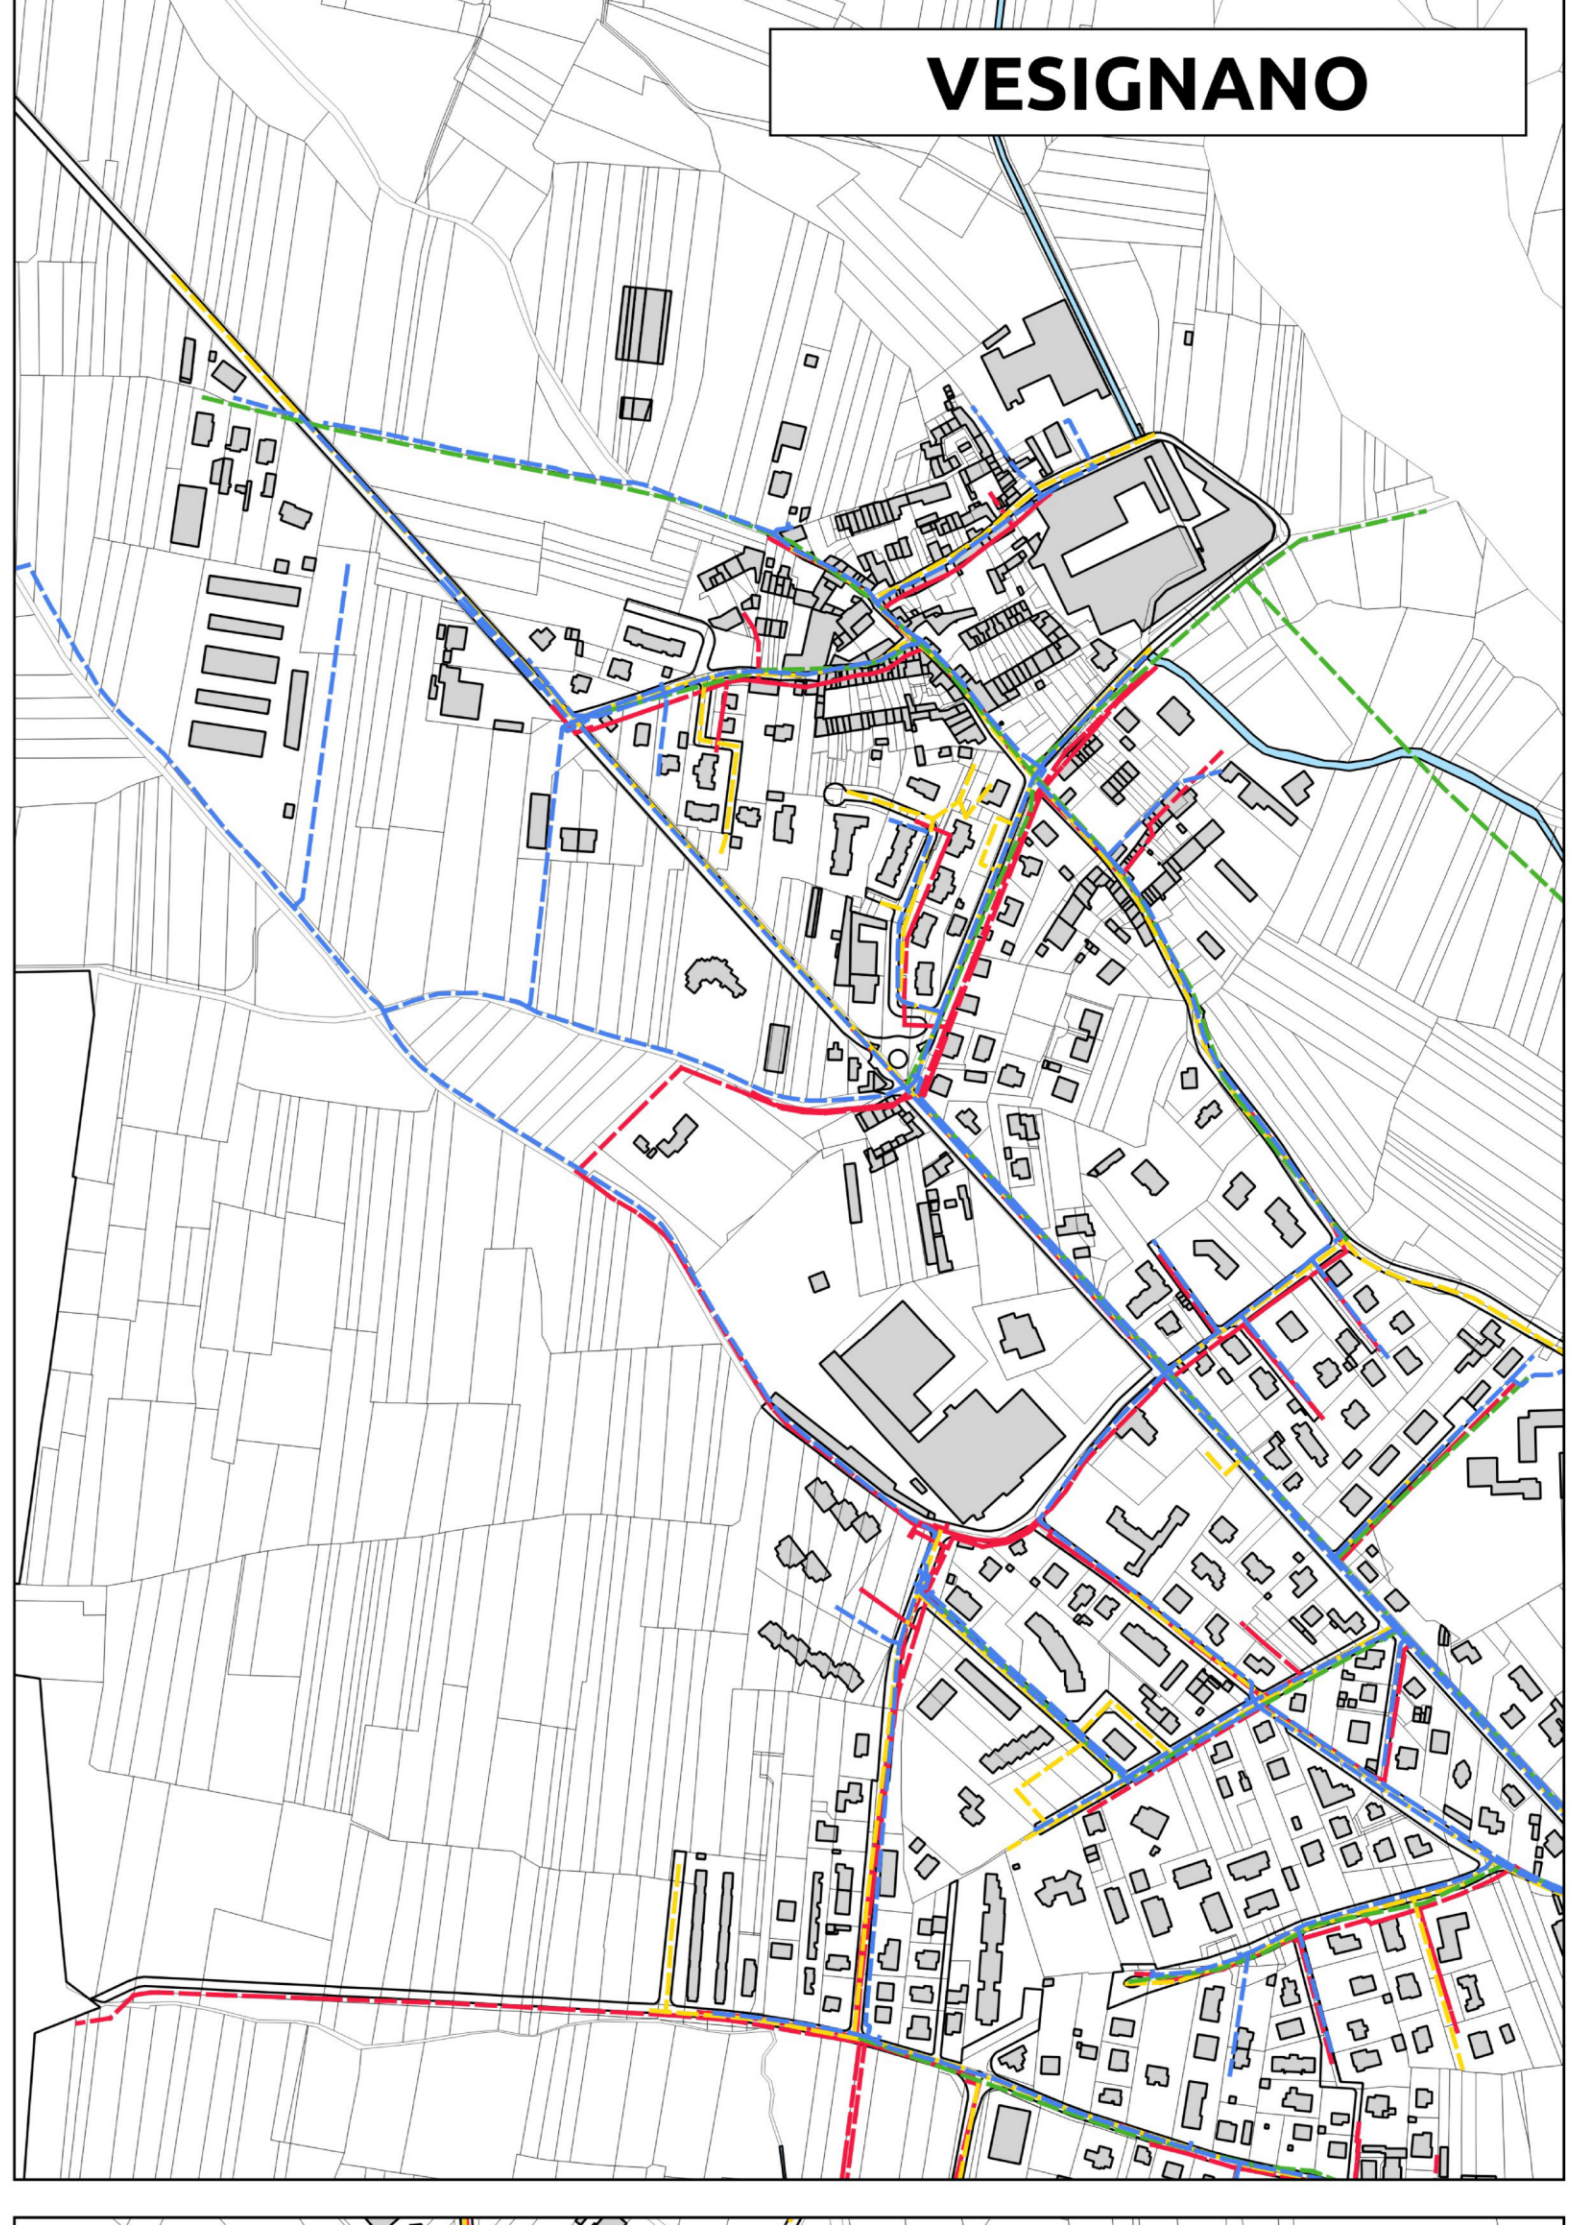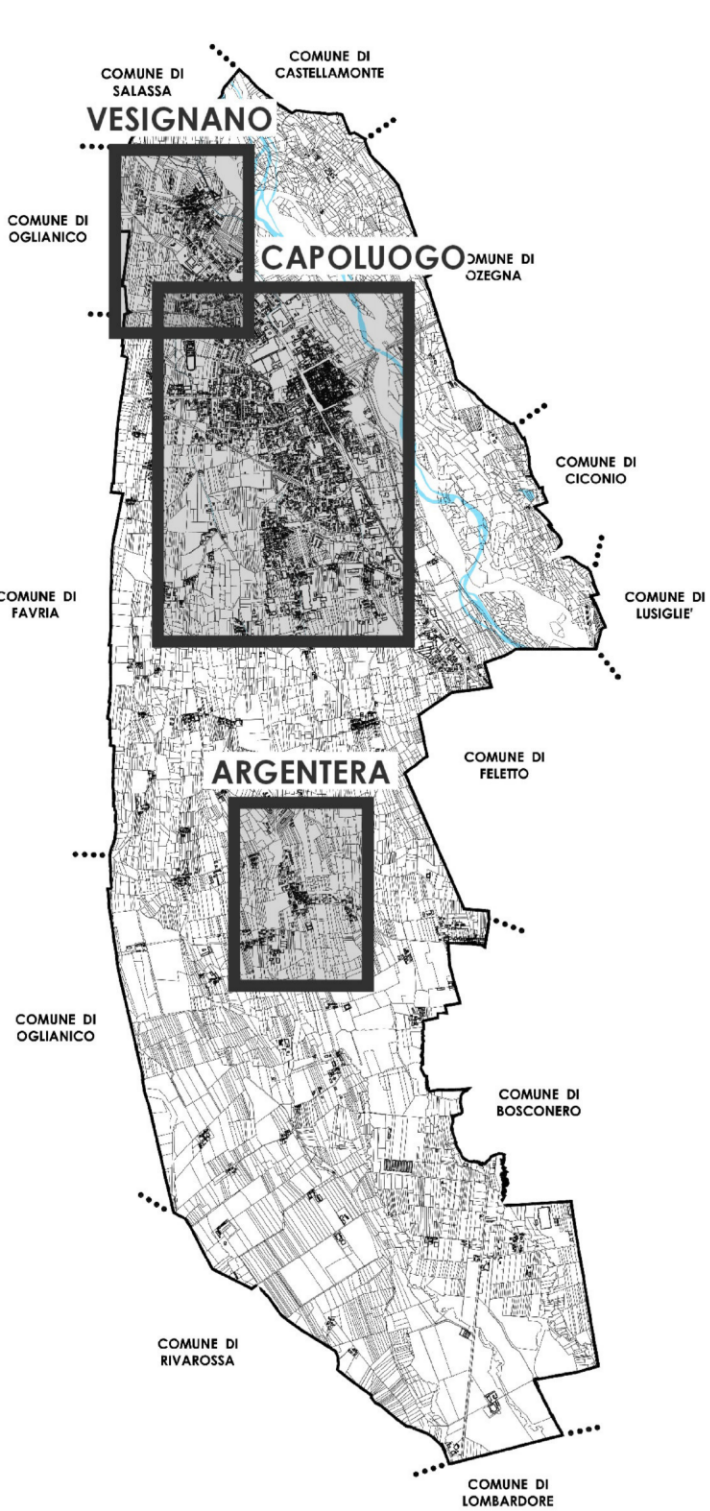

**DOTAZIONI INFRASTRUTTURALI**

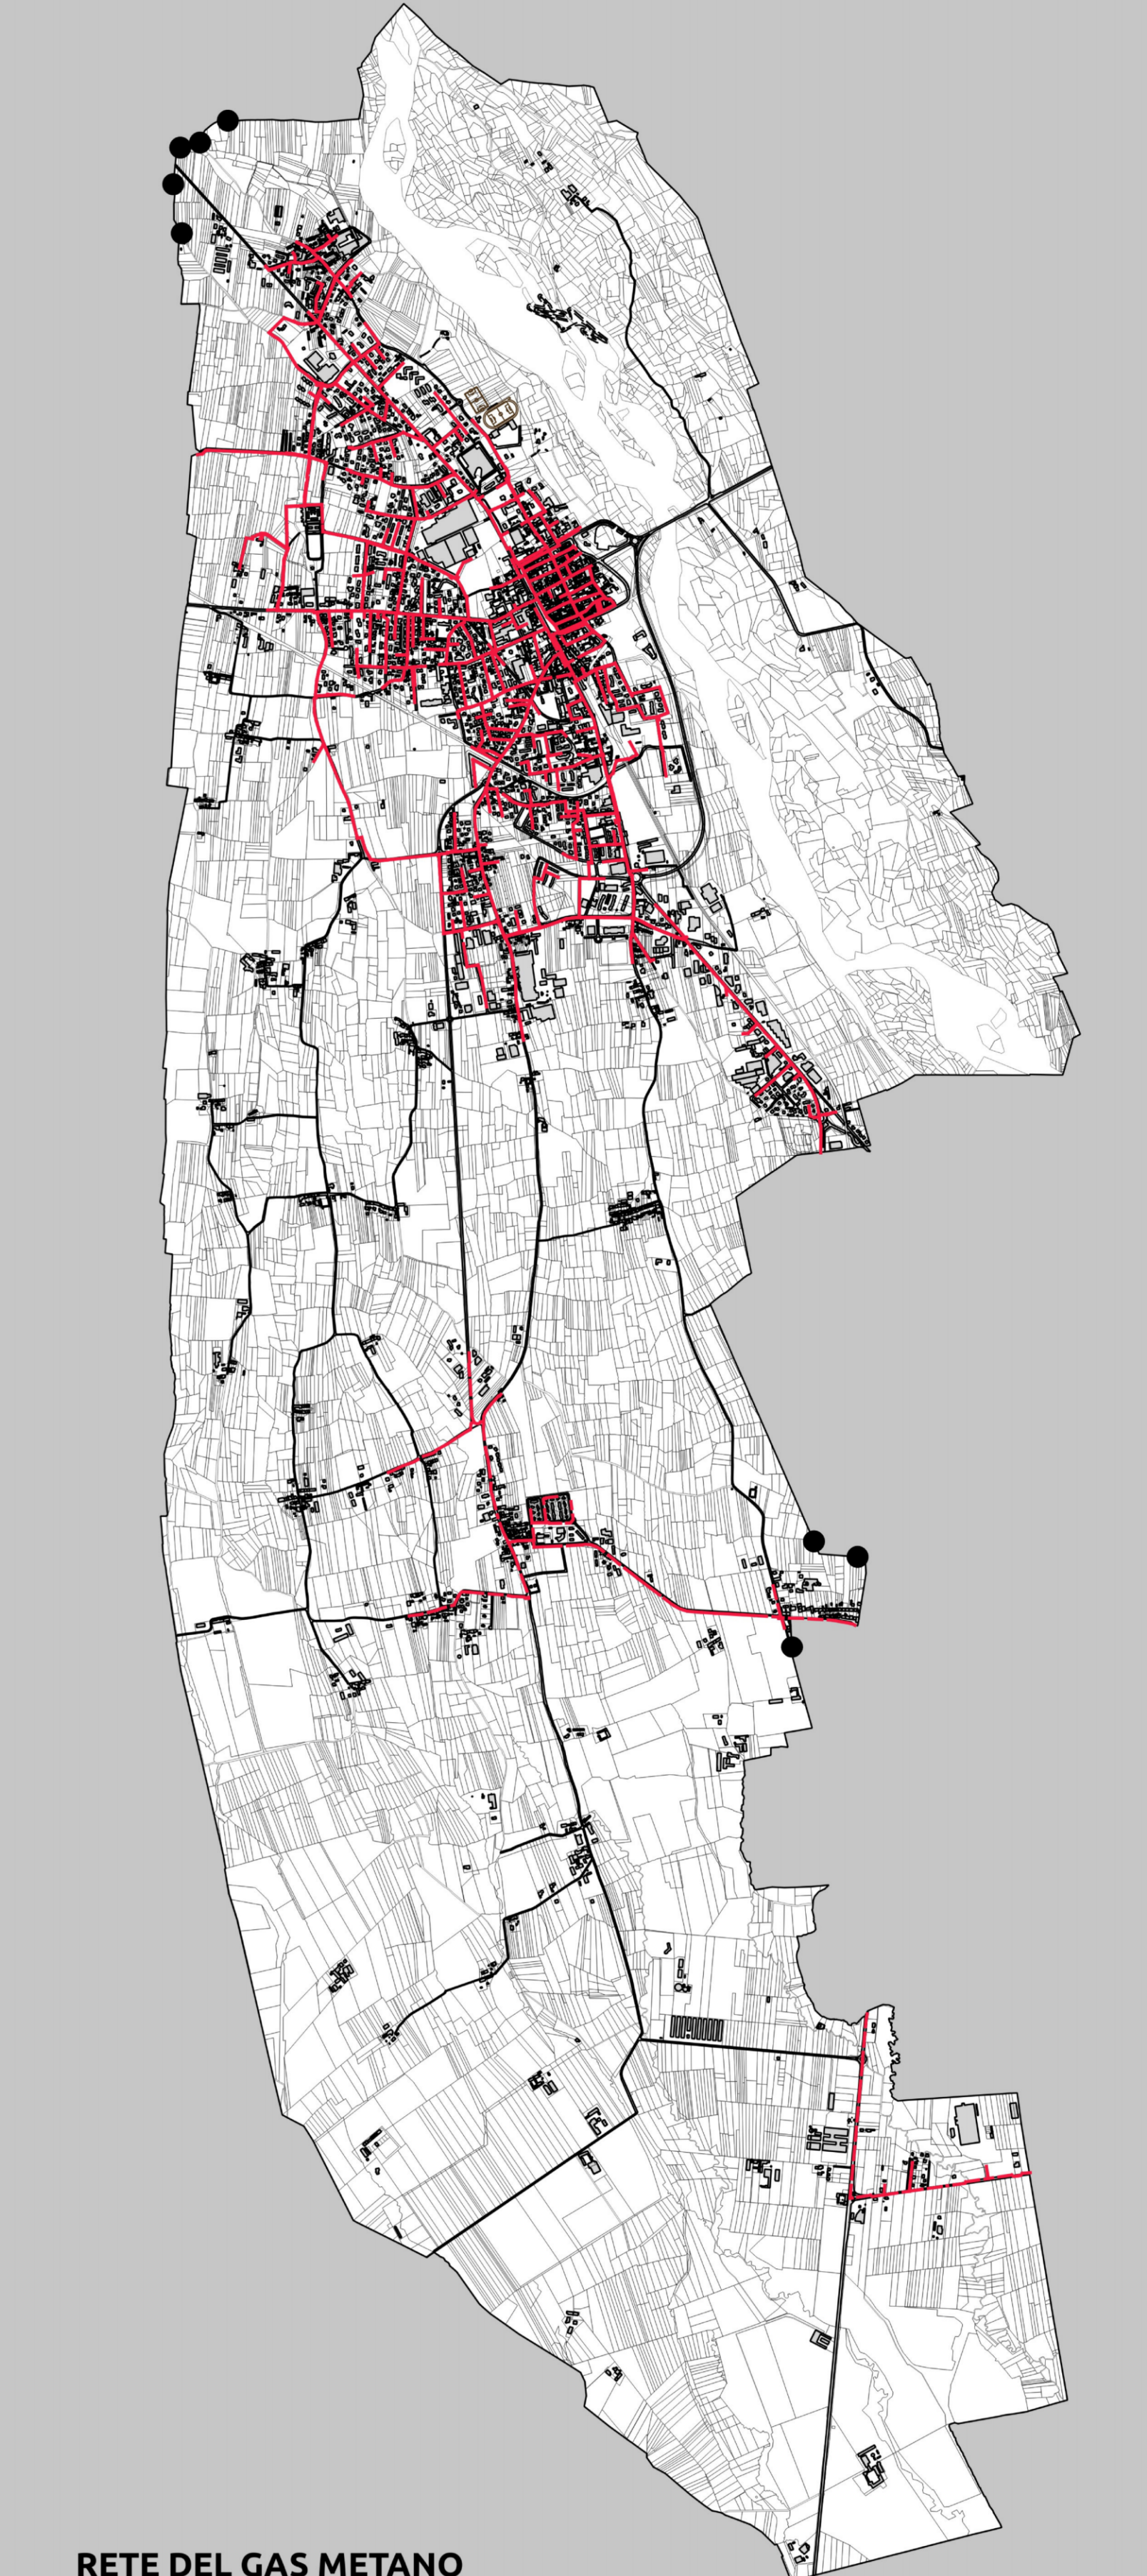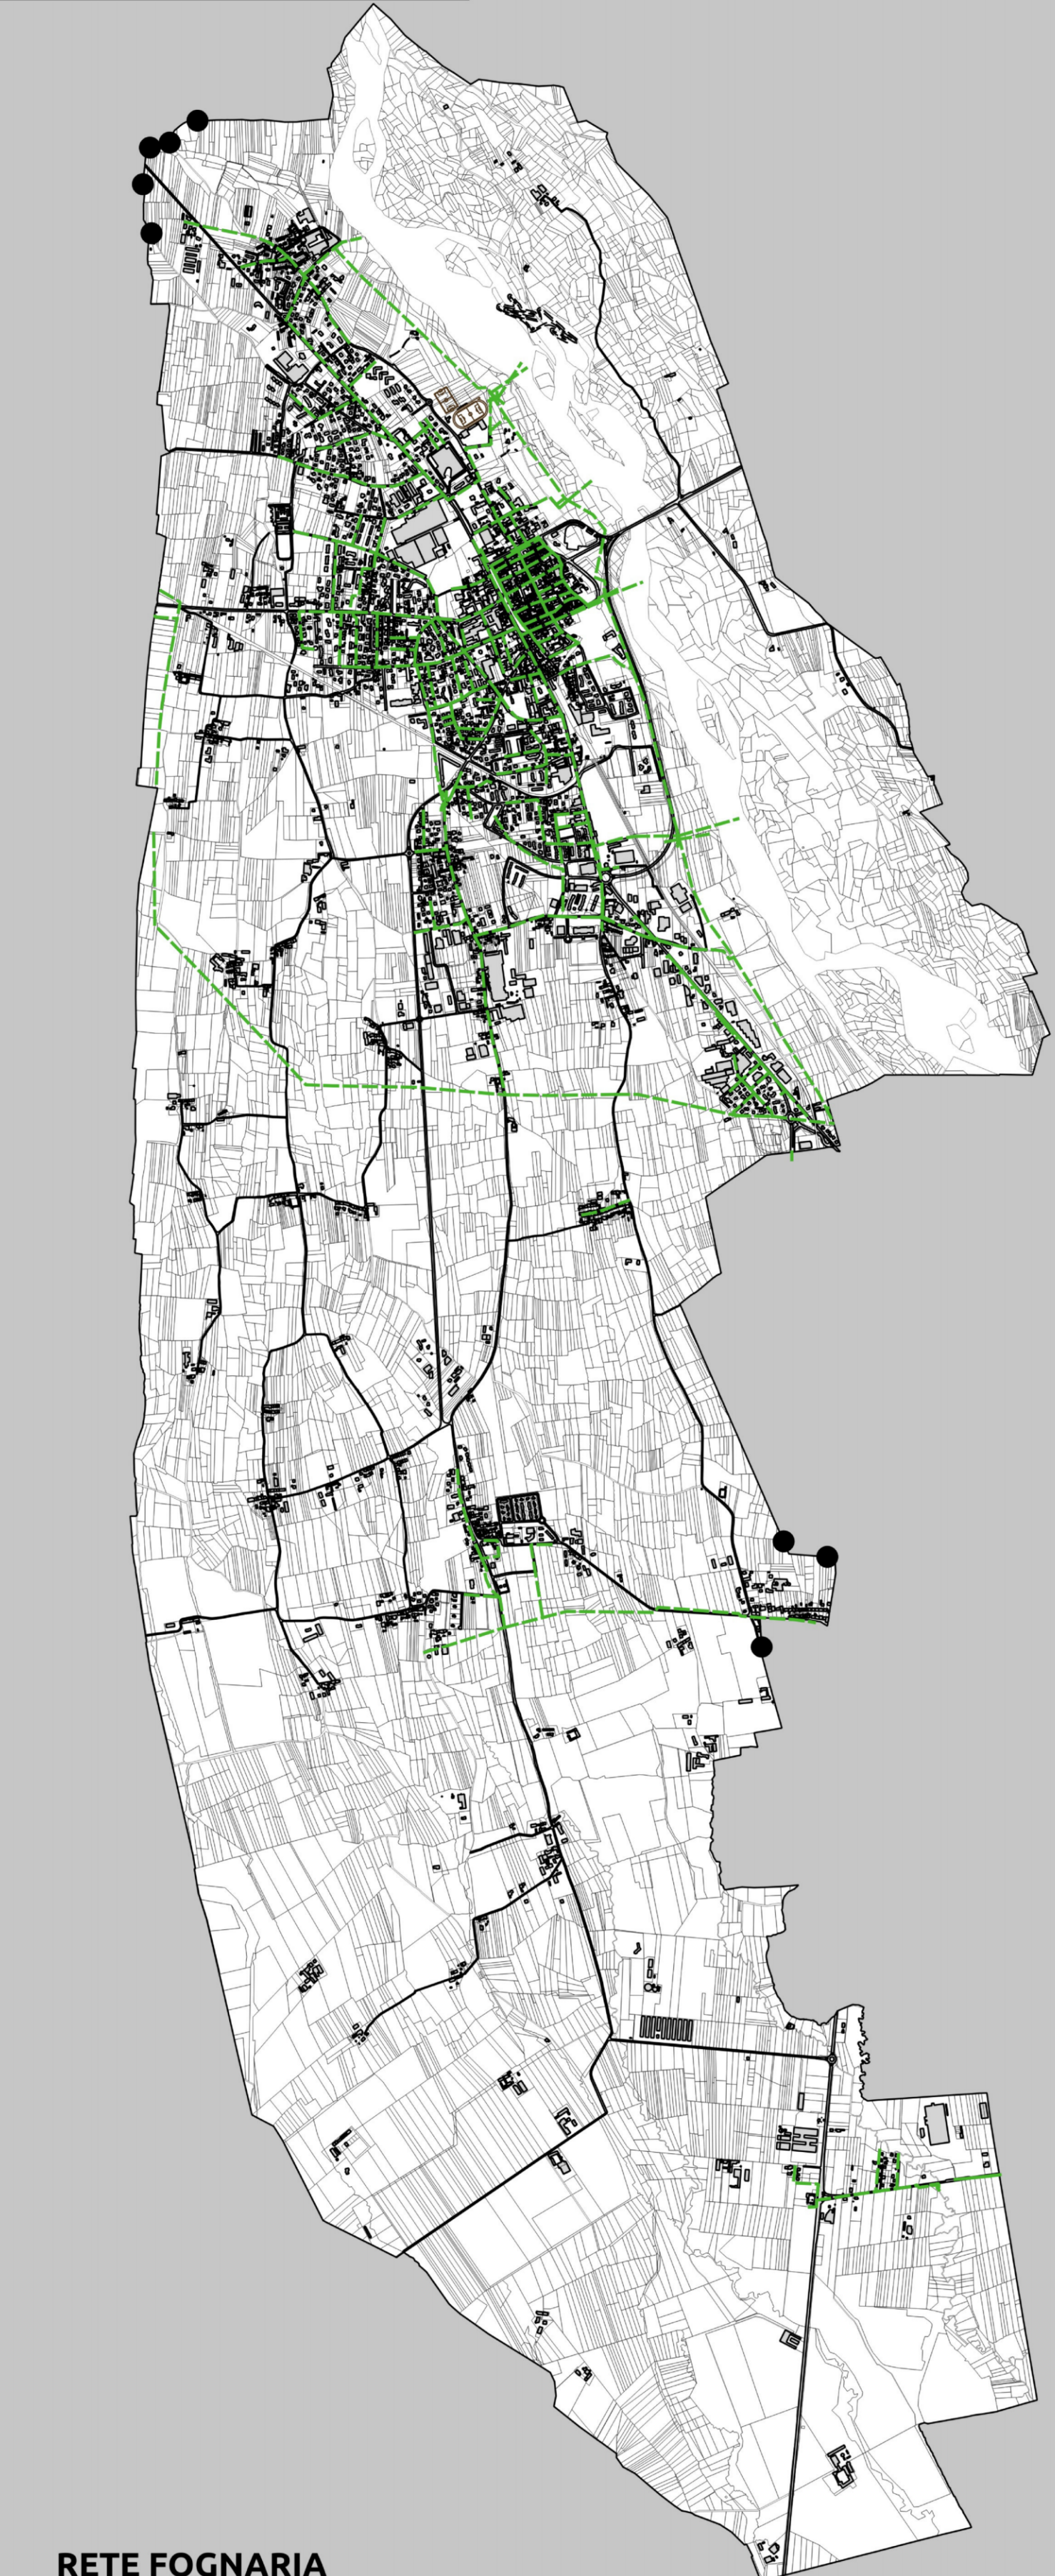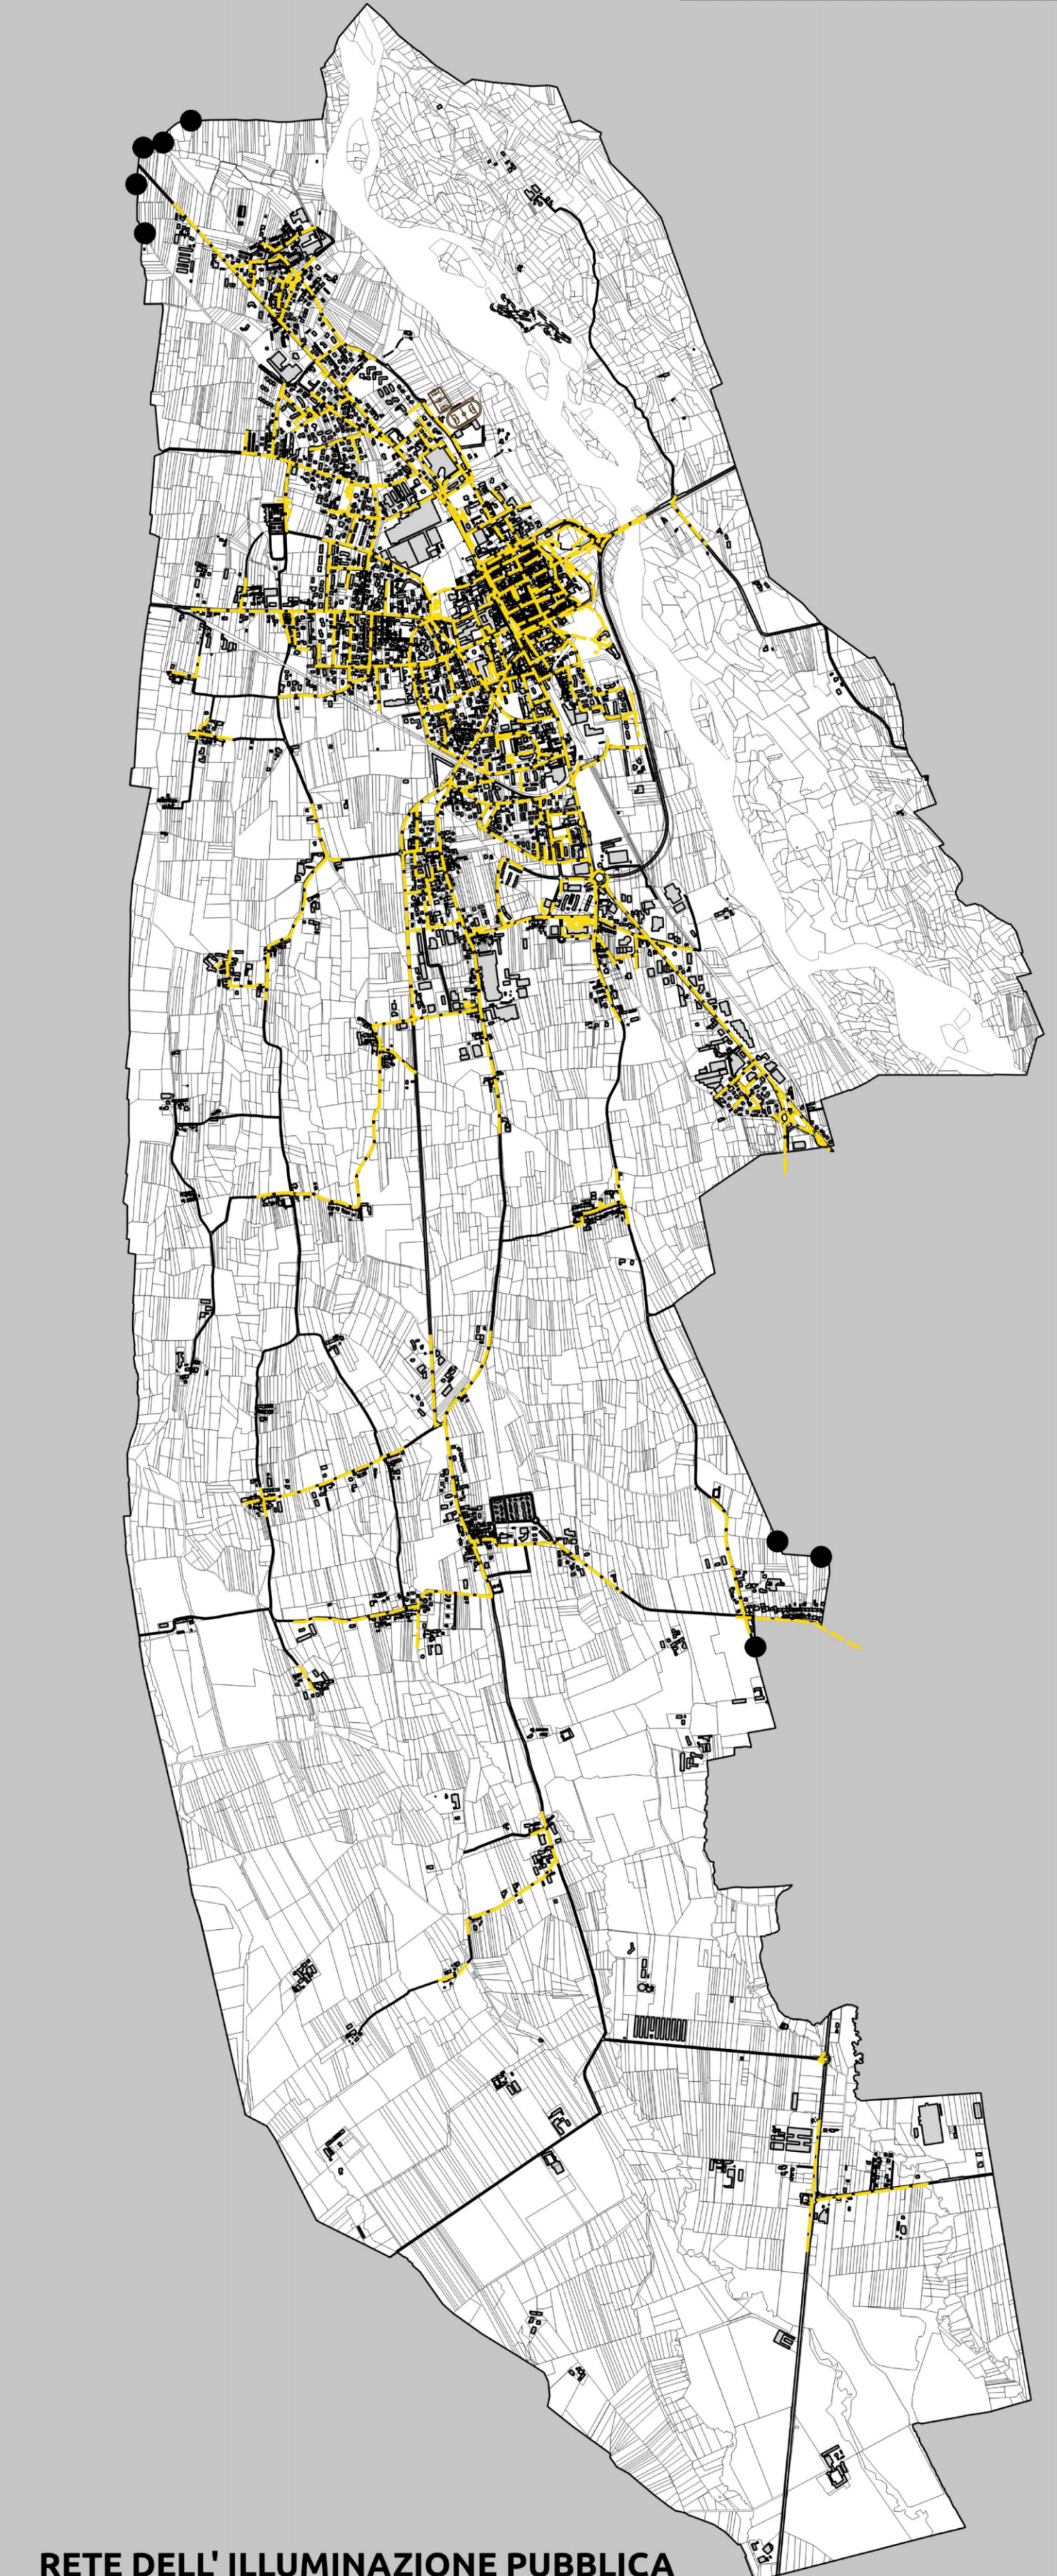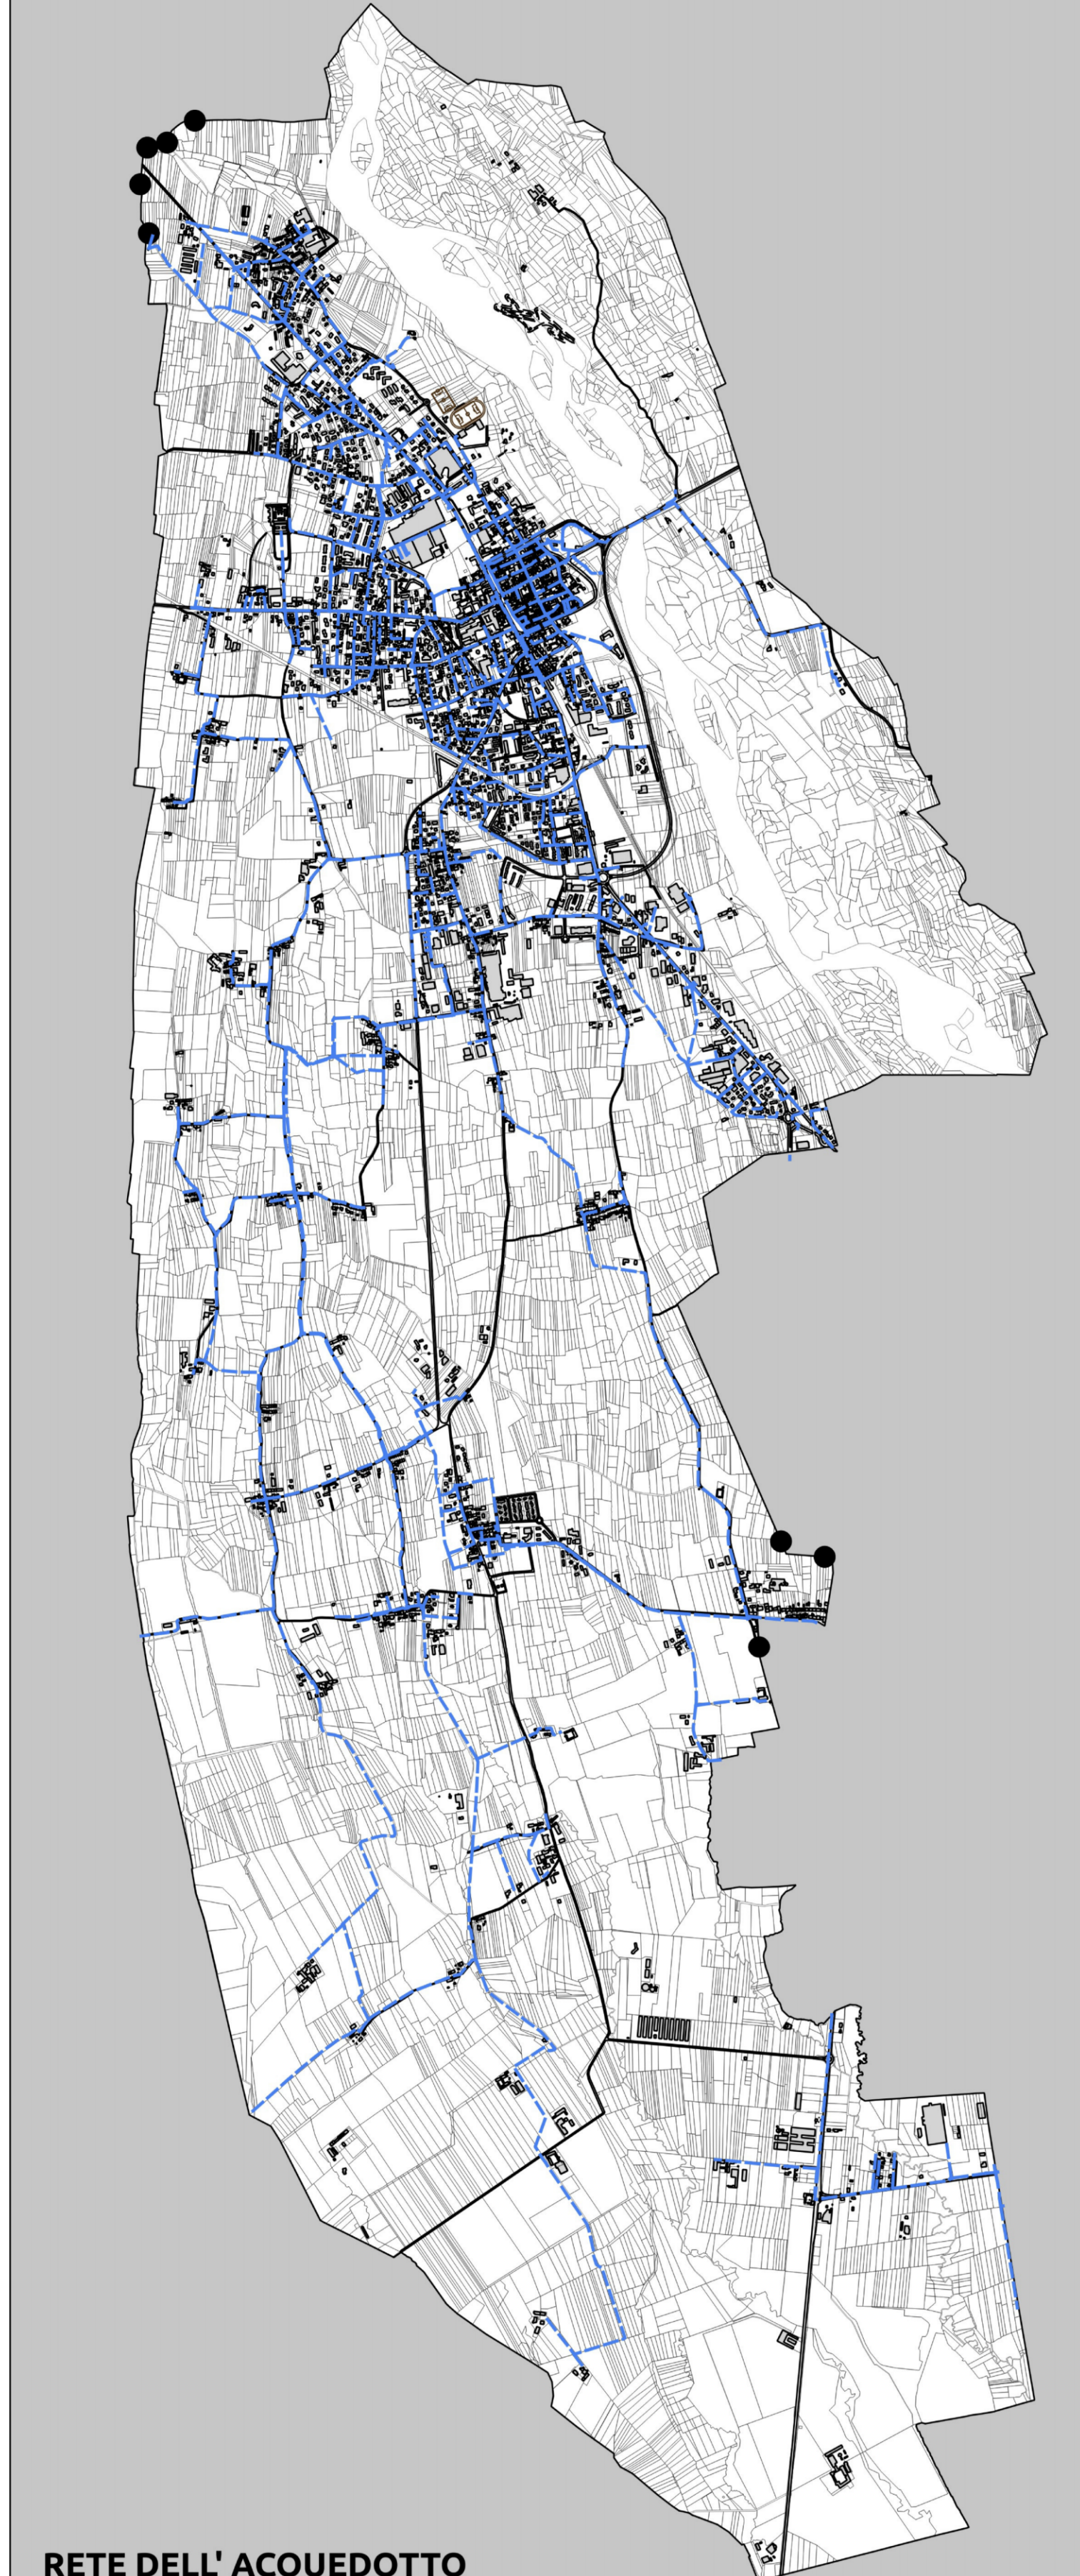

RETE DELL' ACQUEDOTTO

RETE DELL' ILLUMINAZIONE PUBBLICA

RETE FOGNARIA

RETE DEL GAS METANO