

Arch. Gian Carlo Paglia
Arch. Maria Luisa Paglia
Arch. Valeria Santoro

STUDIO ASSOCIATO ARCHITETTI PAGLIA
Pianificazione e consulenza urbanistica
via per Caviglioglio 5 - 10124 TORINO
T. 011 24.330136 - studio@architettipaglia.it
www.architettipaglia.it

con
Arch. Anna Maria Donetti
Geom. Luca Frasca
Arch. Pian. Samantha Marchetto

GEOLOGIA
Dott. Geol. Maurizio Canepa
Dott. Geol. Fabrizio Vigna
Via Gallo Pecca, 24
10086 - RIVAROLO CANAVESE (TO)

IDRAULICA
STUDIO ASSOCIATO ENVYHYDRO
Ing. Roberto Sesenna
Via C. Gallo, 9
10086 - RIVAROLO CANAVESE (TO)

ACUSTICA
Risorsa e Ambiente s.r.l.
Via del Sole 23 - 10128 Bra
Tel. & fax 0172 299555
info@risorseambiente.it

IL PROGETTISTA
Arch. Gian Carlo Paglia

IL SINDACO
Dott. Alberto Rostagno

L'ASSESSORE
ALL'URBANISTICA
Arch. Francesco Diomaz



IL SEGRETARIO
Dott. Aldo Maggio

IL RESPONSABILE
DEL PROCEDIMENTO
Arch. Linda Palese

AGGIORNAMENTO CARTOGRAFICO A CURA DEL COMUNE (AGOSTO 2017)

COMUNE DI SALASSA COMUNE DI CASTELLAMONTE

**DISTRIBUZIONE DELLE ABITAZIONI VUOTE
SUL TERRITORIO COMUNALE**

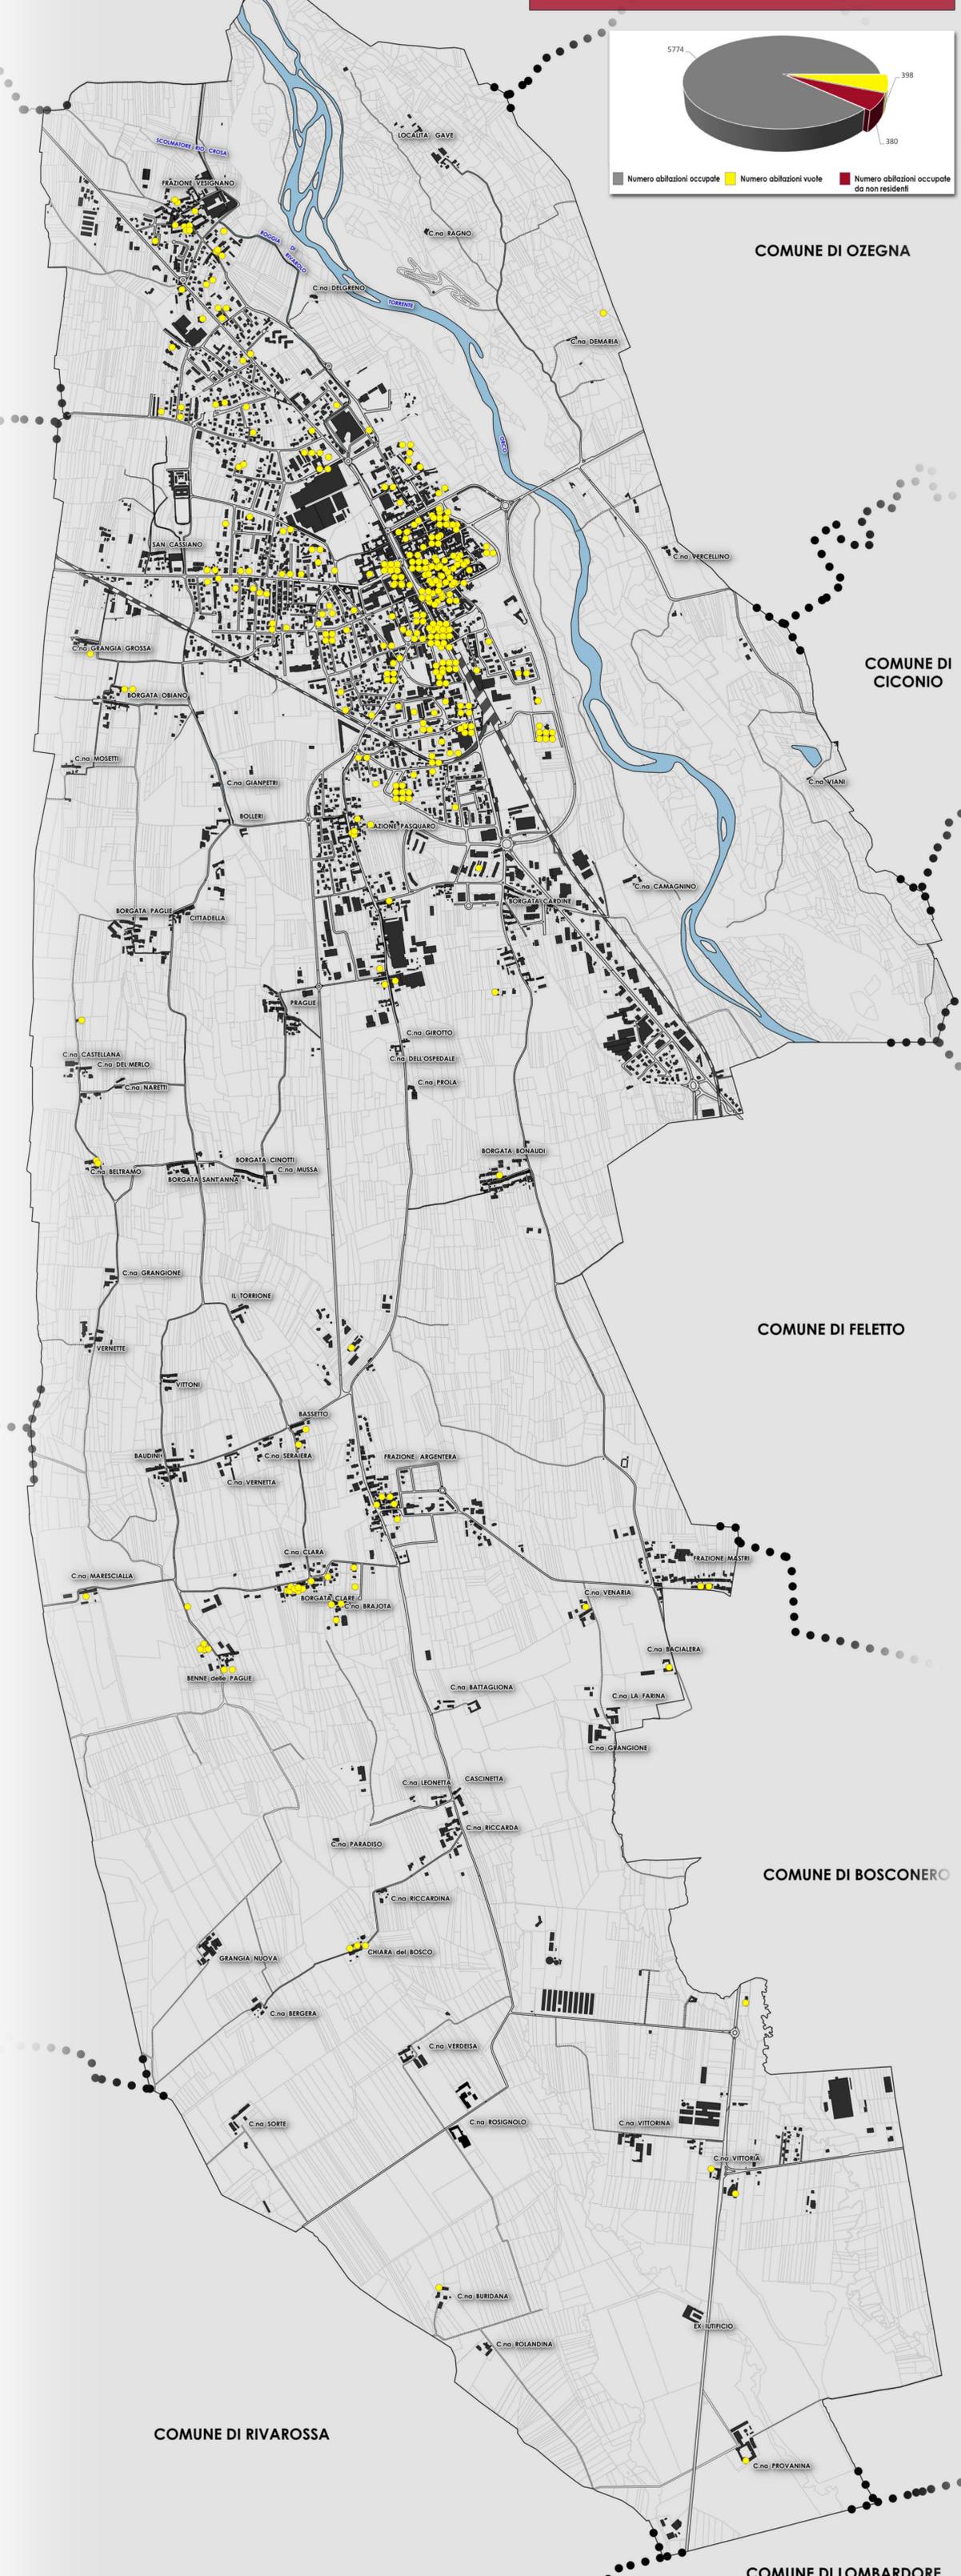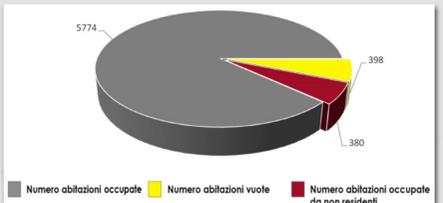

COMUNE DI OZEGNA

COMUNE DI CICONIO

COMUNE DI FELETTO

COMUNE DI BOSCONERO

COMUNE DI RIVAROSSA

COMUNE DI LOMBARDORE