


- LEGENDA**
- PERIMETRO DELL'INSEDIAMENTO CENTRALE STORICO
 - AMBITI INDIVIDUATI AI SENSI DELLA L.R. 56/77 ART. 24
 - IMMOBILI VINCOLATI EX D.LGS 42/04 ART. 12 COMMA 1
 - IMMOBILI VINCOLATI CON DECRETO MINISTERIALE EX D.LGS 42/04, PARTE II
- CONSISTENZE**
- CORPI DI FABBRICA PRINCIPALI, RICONOSCIBILI COME TALI PER UNITARIETA' VOLUMETRICA E OMOGENITA' DI IMPIANTO EDILIZIO; COMPRESIVI DI PORZIONI PREVALENTEMENTE RESIDENZIALI E DI EVENTUALI VOLUMI RUSTICI (FIENILI, DEPOSITI, SOTTOTETTI) INTERNI ALLA SAGOMA DELL'EDIFICIO.
 - VOLUMI RUSTICI INDIPENDENTI, DI TIPOLOGIA EDILIZIA TRADIZIONALE E DI ORIGINARIA DESTINAZIONE AGRICOLA (STALLA, FIENILE O SIMILI), LIBERI SU QUATTRO LATI O ADERENTI AD ALTRI FABBRICATI, MA RICONOSCIBILI COME ORGANISMI EDILIZI INDIPENDENTI.
 - FABBRICATI MINORI, RICONOSCIBILI COME TALI PER LE RIDOTTE DIMENSIONI, SOPRATTUTTO DI ALTEZZA (BASSI FABBRICATI), PER LA NON RILEVANTE CONSISTENZA EDILIZIA (TETTOIE, SERRE), O PER LA PRECARIETA' STRUTTURALE; FABBRICATI ACCESSORI AD EDIFICI RESIDENZIALI O AD ATTIVITA' AGRICOLE.
- QUALITA' ARCHITETTONICA DEI TESSUTI EDILIZI**
- EDIFICI DI ELEVATO PREGIO STORICO - ARTISTICO
CHIESE E PALAZZI VINCOLATI CON DECRETO, O IDENTIFICATI DAL PPR, O CHE PRESENTANO EVIDENTI E NOTEVOLI CARATTERI DI MONUMENTALITA', NON COMPROMESSI DA SIGNIFICATIVE ALTERAZIONI.
 - EDIFICI DI APPREZZABILE VALORE IDENTIFICARIO
ORGANISMI EDILIZI CHE PUR SENZA AVERE VALENZA MONUMENTALE CARATTERIZZANO LA SCENA URBANA PER LA PECULIARITA' DEI LORO CONNOTATI ARCHITETTONICI E FIGURATIVI.
 - EDIFICI DI APPARENTE INTERESSE DOCUMENTARIO
FABBRICATI CHE MANIFESTANO I CARATTERI GENUINI (SEPPUR LEGGERMENTE COMPROMESSI) DEI TESSUTI STORICI O RICONOSCIUTE QUALITA' ESPRESSIVE DELL'ARCHITETTURA CONTEMPORANEA.
 - EDIFICI PRIVI DI CONNOTATI ARCHITETTONICI SIGNIFICATIVI
FABBRICATI VECCHI E NUOVI CHE NON PRESENTANO PARTICOLARI VALORI DA SALVAGUARDARE MA, PER DIMENSIONI E IMPIANTO PLANIMETRICO, RISULTANO SOSTANZIALMENTE OMOGENEI AL CONTESTO, PUR IN PRESENZA DI EVENTUALI ELEMENTI DI ANOMALIA O INCOERENZA TIPOLOGICO - FORMALE.
 - EDIFICI NON ORGANICI AL TESSUTO STORICO
EDIFICI DI FRATTURA PER DIMENSIONI E POSIZIONAMENTO.
- CONNOTATI RILEVANTI DELLE FACCIATE**
- FACCIATE CON LIEVI COMPROMISSIONI
 - FACCIATE NON COERENTI CON L'IMMAGINE DEL CENTRO STORICO
- CONDIZIONI MANUTENTIVE**
- MEDIOCRI CONDIZIONI MANUTENTIVE
 - CATTIVE CONDIZIONI MANUTENTIVE
- VERDE**
- CORTILI E GIARDINI
- SIMBOLOGIA**
- PORTICI
 - AFFRESCHI
 - ARCHI E PORTALI
 - MERIDIANE
 - PASSAGGI PUBBLICI VOLTATI

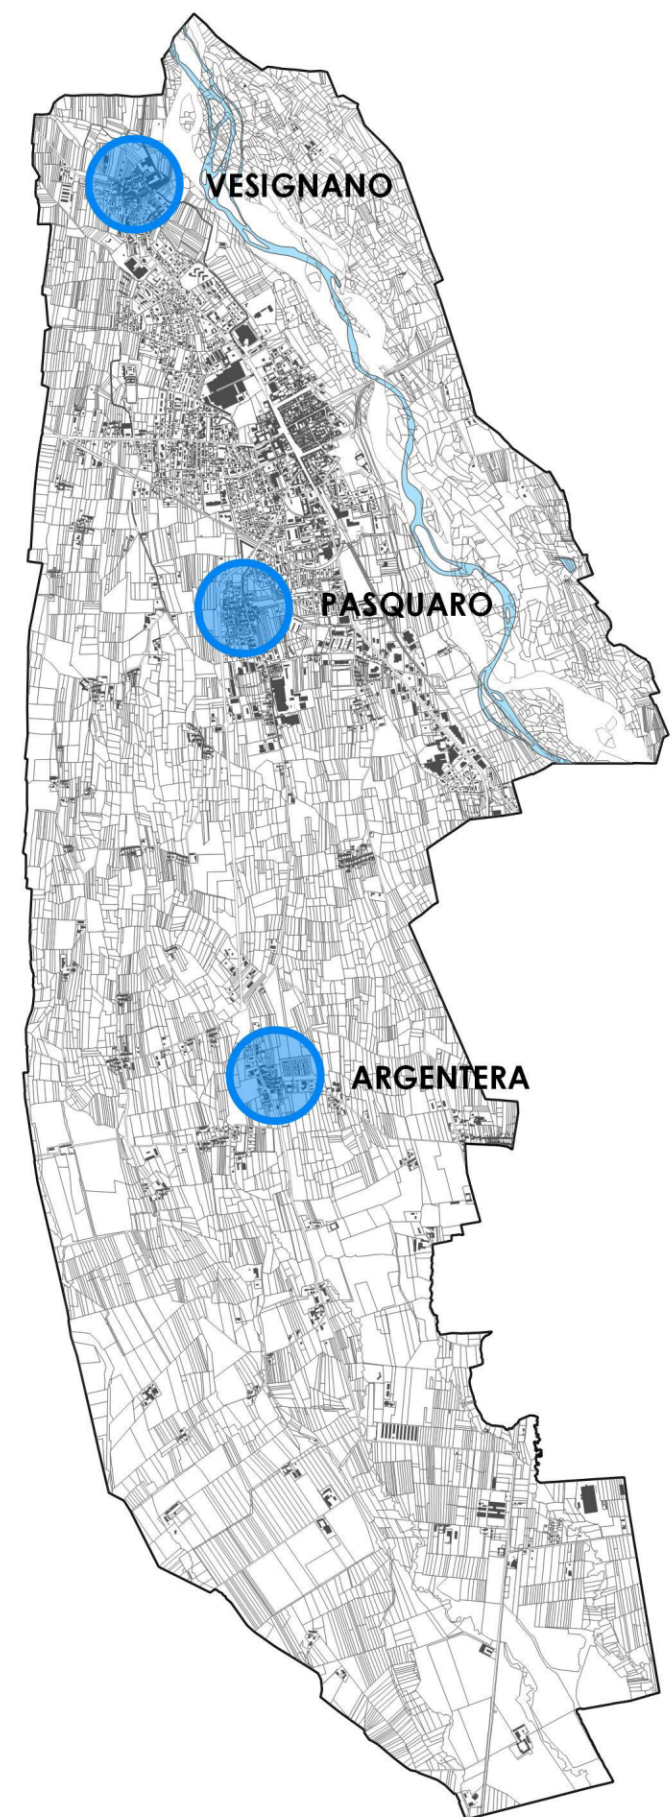


VESIGNANO




RAPPORTO CON L'IMPIANTO URBANO STORICO

- EDIFICI PRESENTI NEL CATASTO RABBINI (1864)
- EDIFICI CONTEMPORANEI

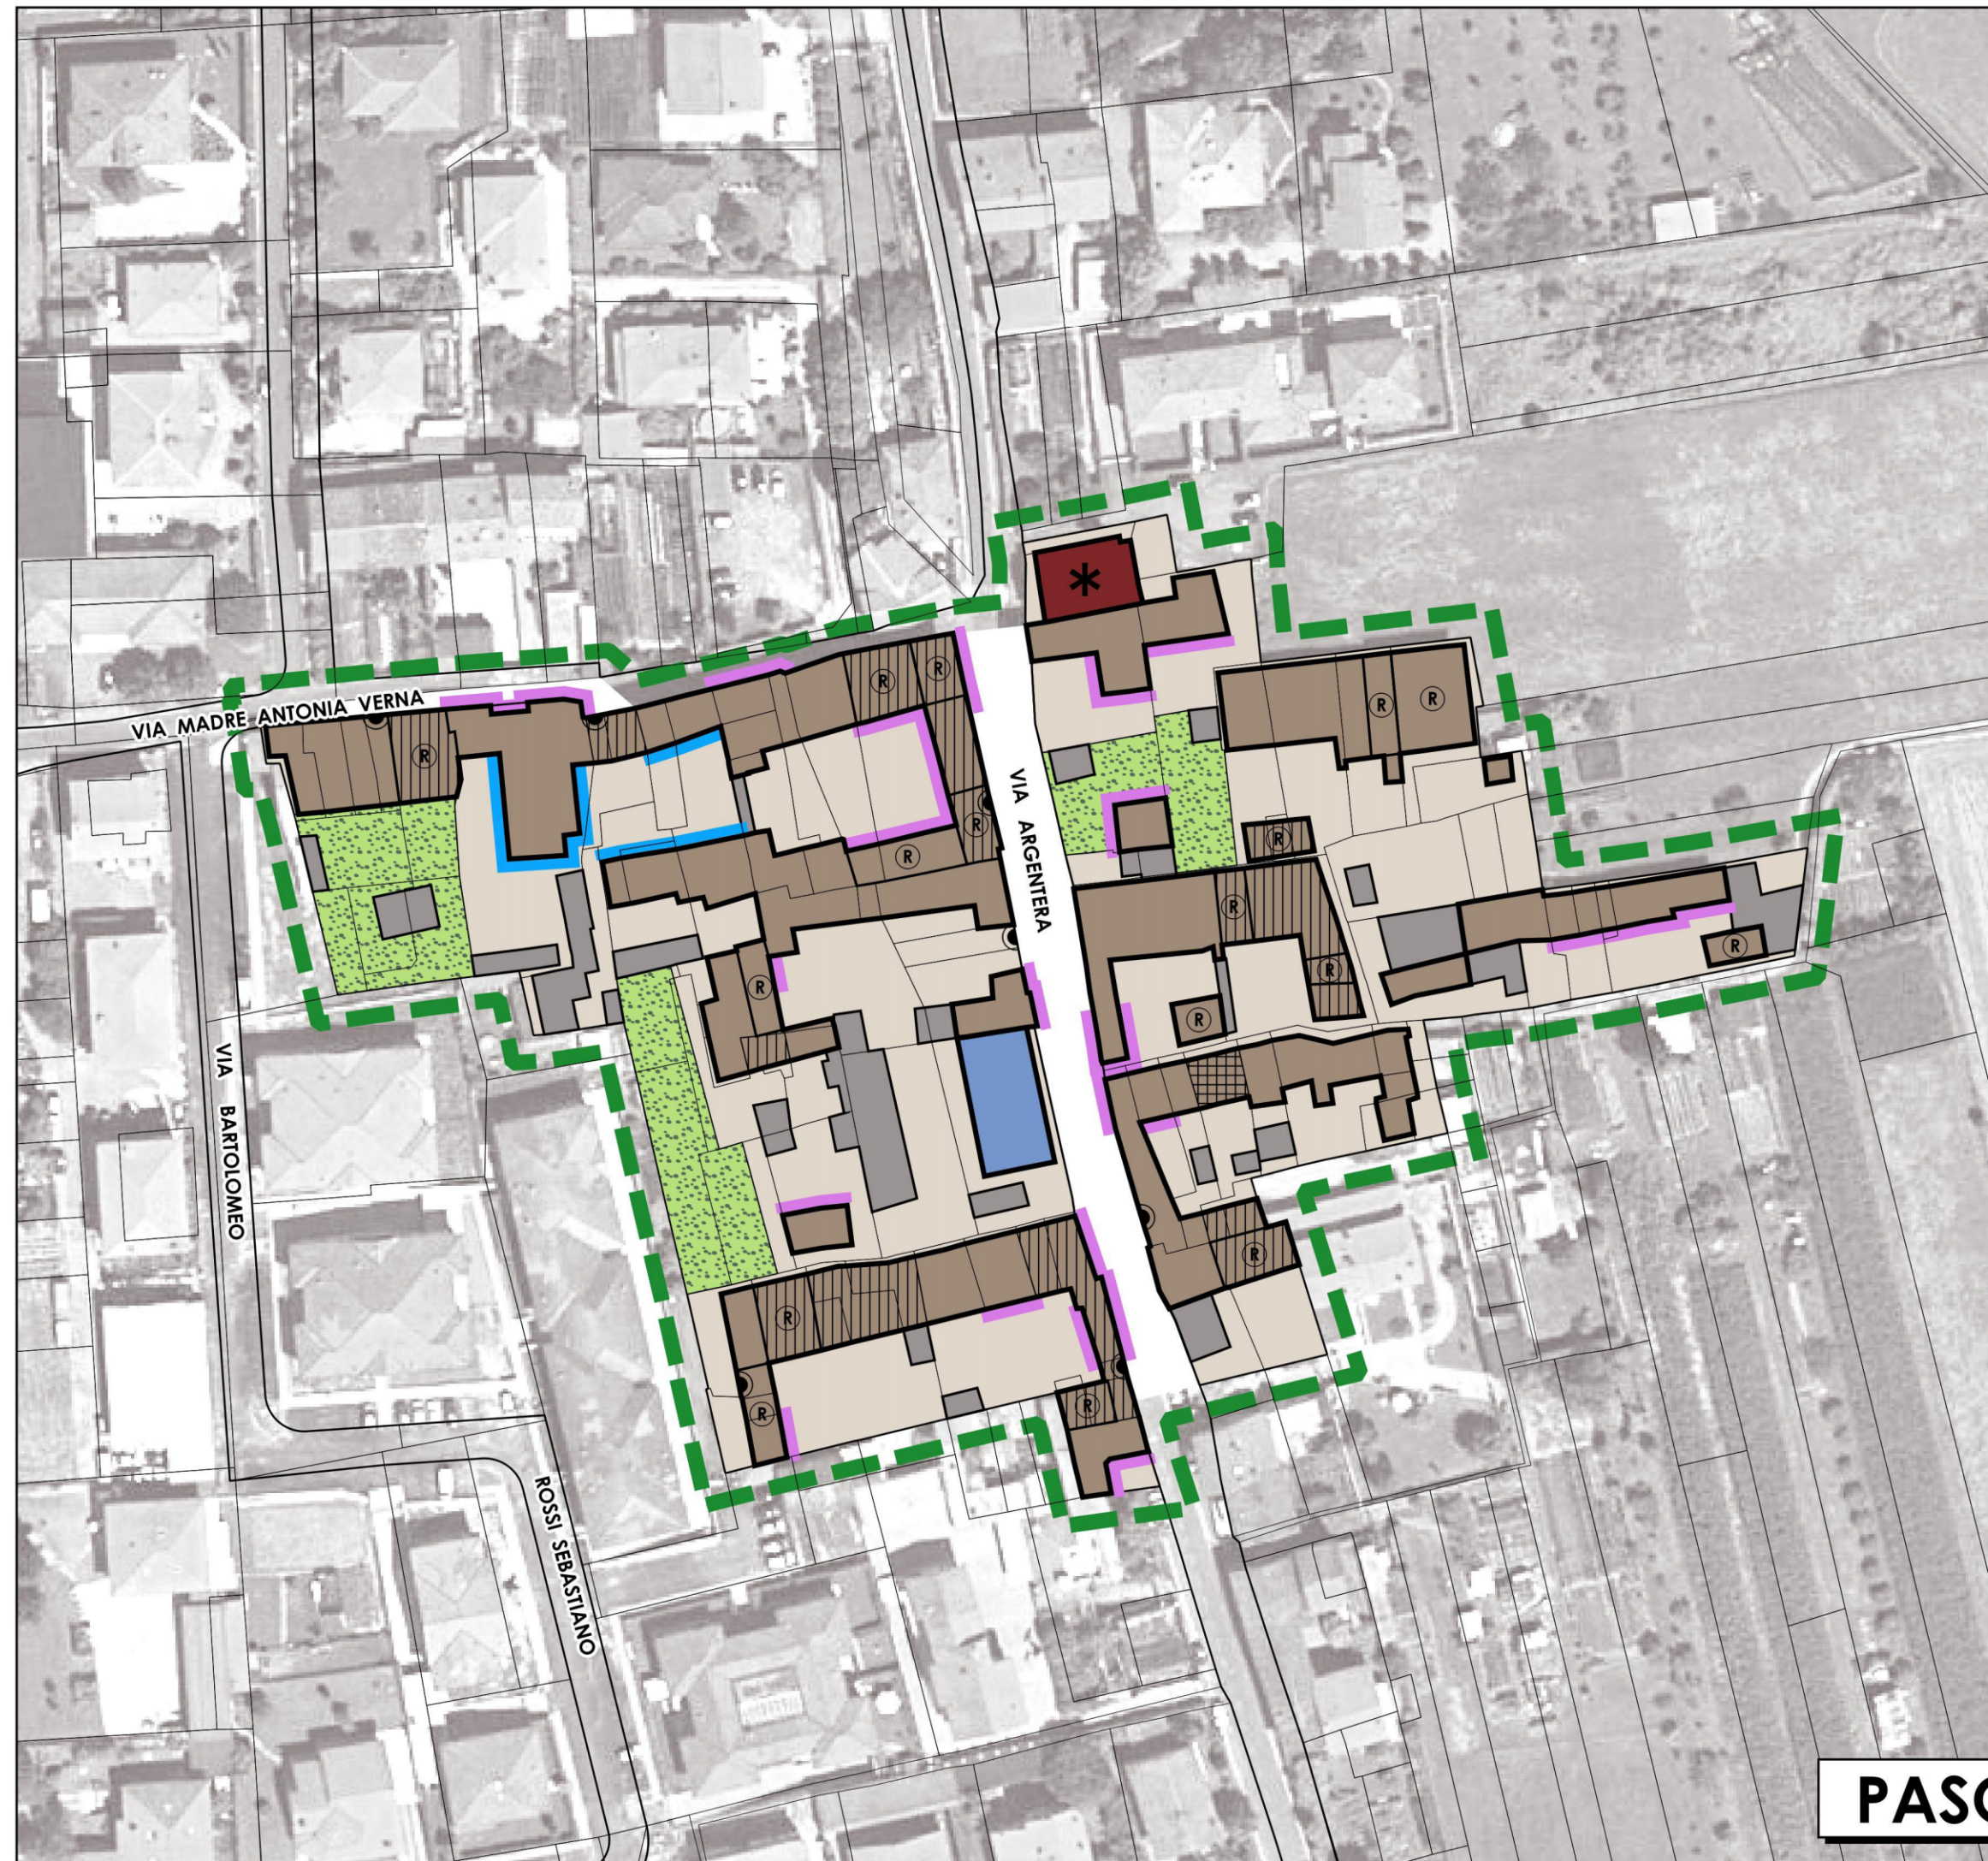

PASQUARO

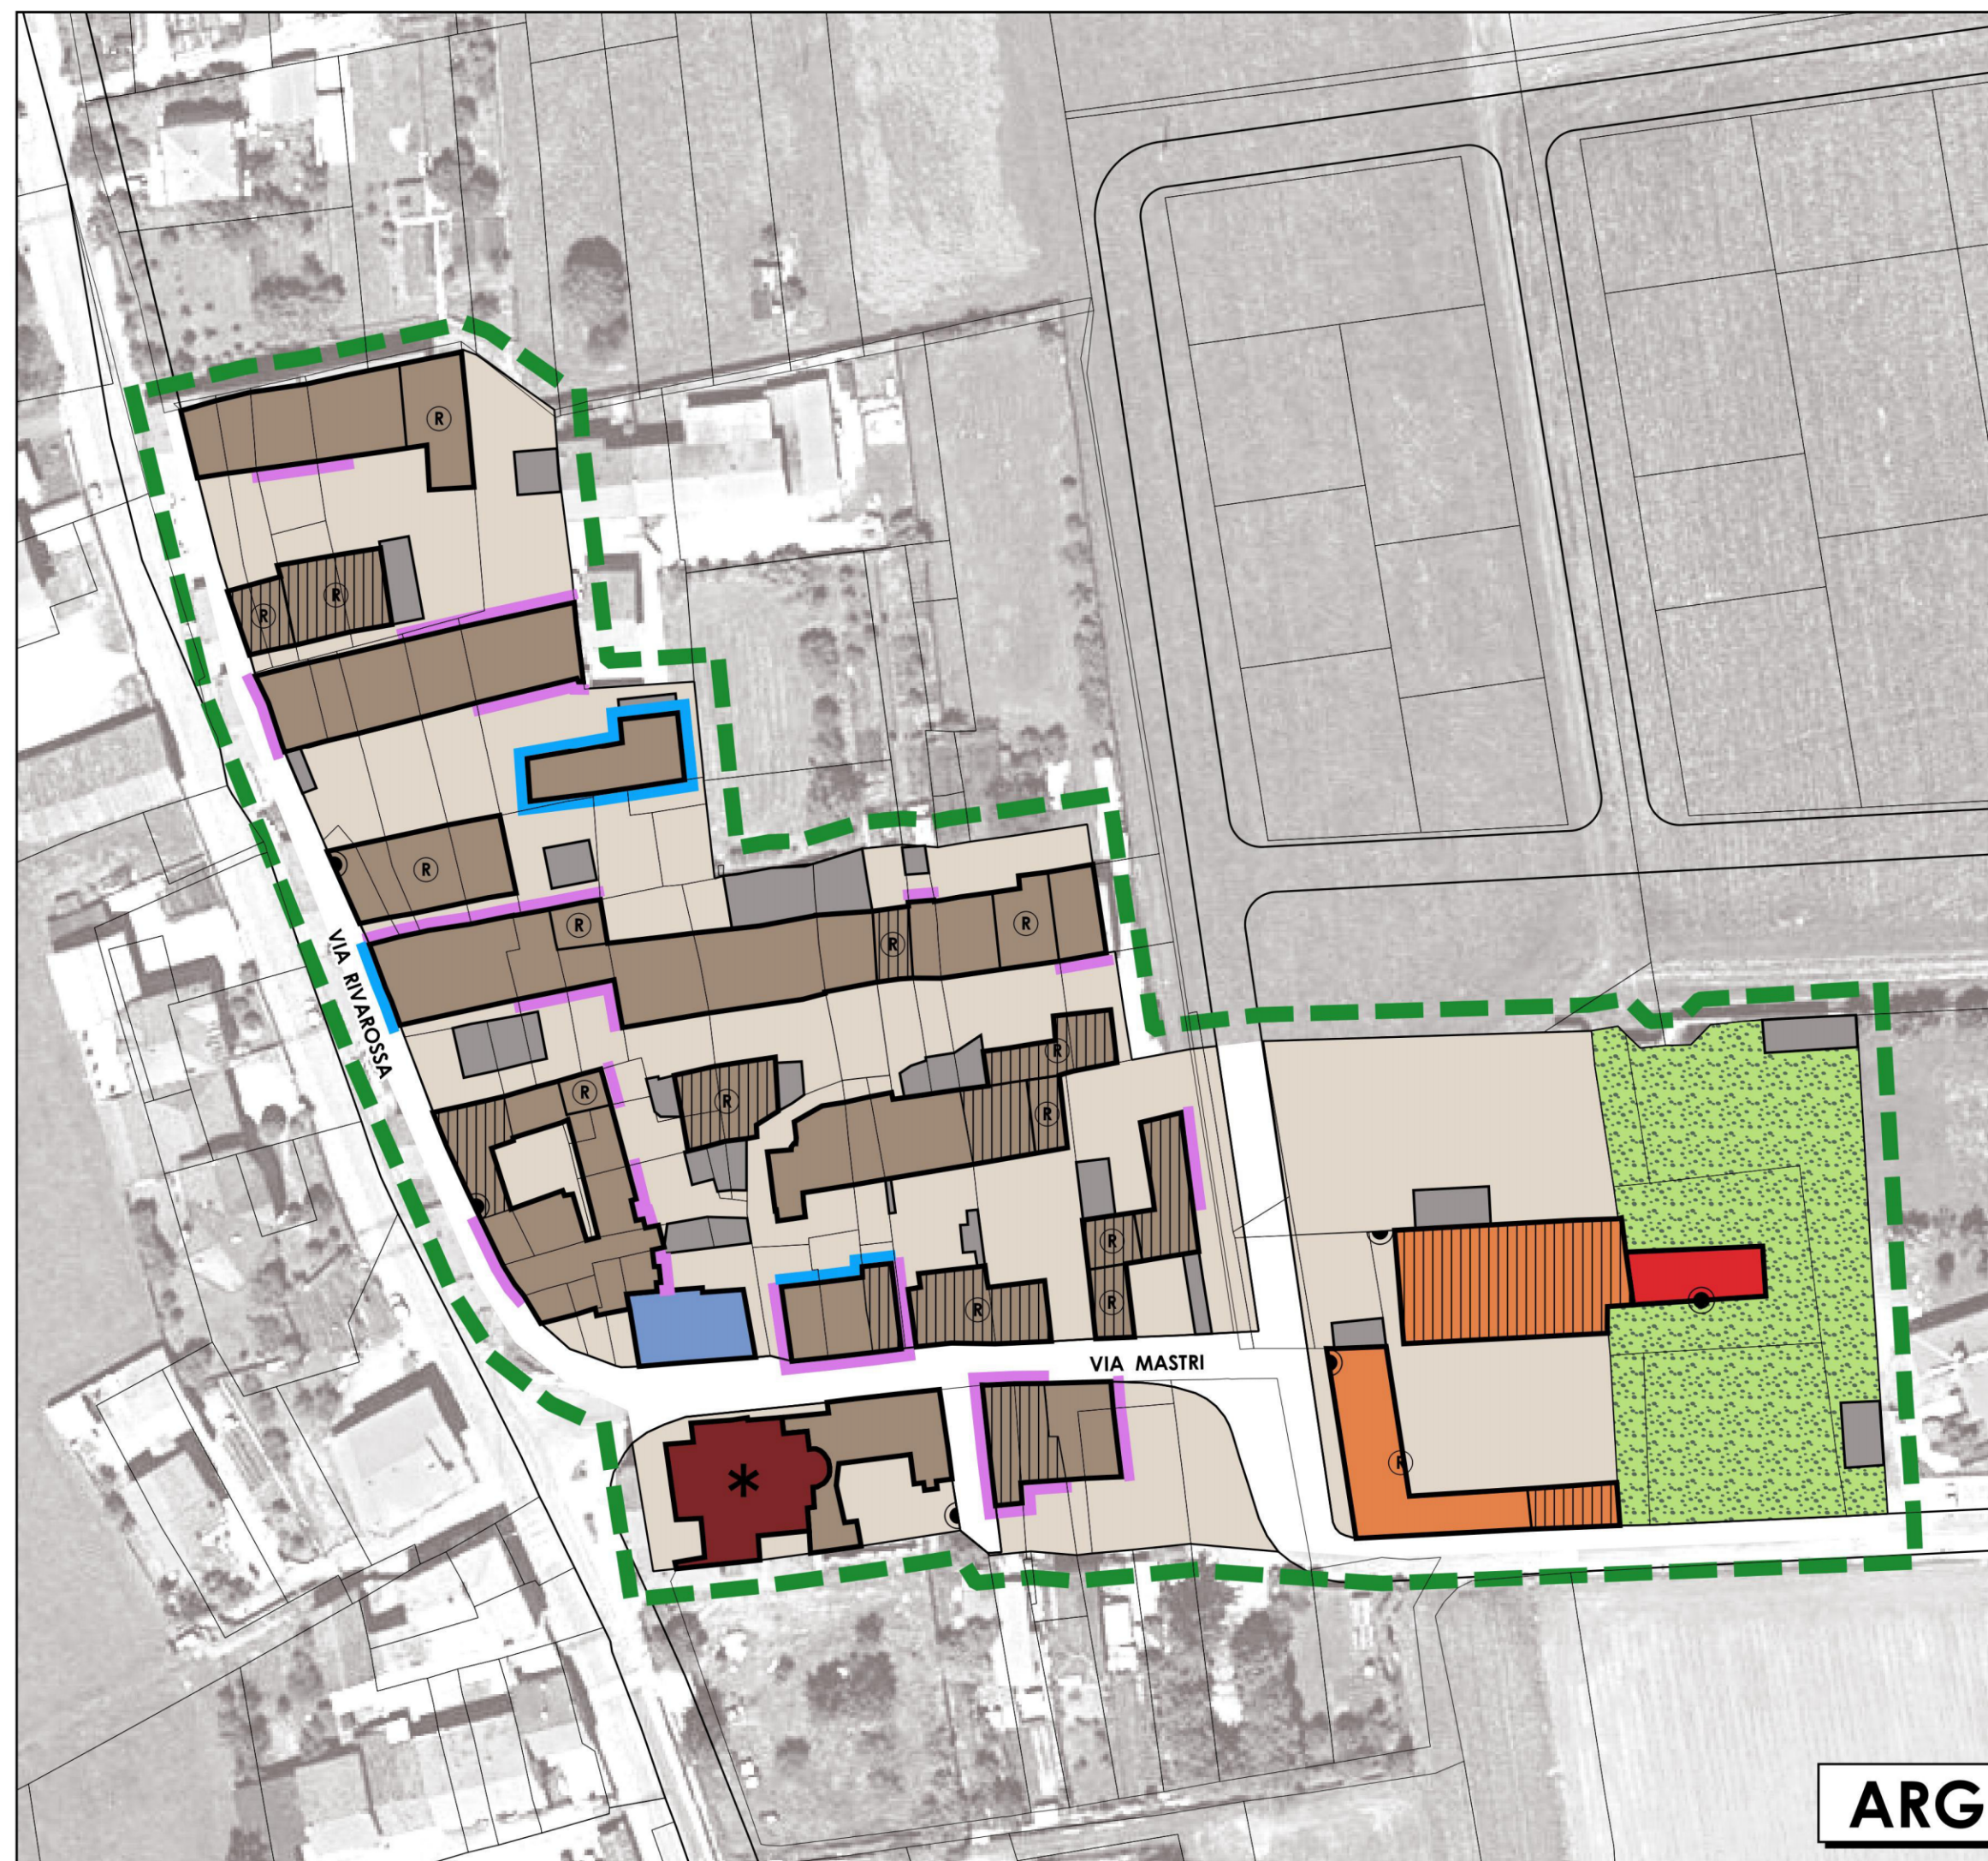

ARGENTERA

