



PRGC
RIVAROLO
CANAVESE

VARIANTE GENERALE
PROGETTO DEFINITIVO
APPROVATA CON D.C.C. N° ... DEL ...

D.9.1
SCALA 1:1.000

INSEDIAMENTO
CENTRALE STORICO:
INTERVENTI EDILIZI AMMESSI

Arch. Gian Carlo Paglia
Arch. Maria Luisa Paglia
Arch. Valerio Sestoro

IL PROGETTISTA
Arch. Gian Carlo Paglia

IL SINDACO
Dott. Alberto Rostagno

STUDIO ASSOCIATO ARCHITETTI PAGLIA
via Bertone 3 - 10125 TORINO
Tel. 011-5320128 - studioarchitectipaglia.it

L'ASSESSORE
ALURBANISTICA
Arch. Francesco Orzari

Arch. Anna Maria Donetti
Geom. Carlo Pezza
Arch. Gian Samuele Marletto

IL SEGRETARIO
Dott. Aldo Ruggie

GEOLOGIA
Dott. Gianluigi Cassa
Dott. Gianfrancesco Vigano
Via Carlo Pavese 24
10086 - RIVAROLO CANAVESE (TO)

IL RESPONSABILE
DEL PROCEDIMENTO
Arch. Linde Palesè

IDRAULICA
STUDIO ASSOCIATO ENVIRONMENT
Via Roberto Sestini
VIA C. GILBERTI 8
10086 - RIVAROLO CANAVESE (TO)

ACUSTICA
Risorso e Ambiente s.r.l.
Via San Pietro 22 - 10124 TORINO
Tel. 011-5320128


AGGIORNAMENTO CARTOGRAFICO A CURA DEL COMUNE (AGOSTO 2017)

- LEGENDA**
- PERIMETRO DELL'INSEDIAMENTO CENTRALE STORICO
 - AMBITO INDIVIDUATO EX ART. 24 L.R. 56/77
 - IMMOBILI VINCOLATI EX ART. 12 COMMA 1 D.LGS 42/04
 - IMMOBILI VINCOLATI CON DECRETO MINISTERIALE EX D.LGS 42/04, PARTE II
 - AREA A RISCHIO ARCHEOLOGICO
 - AMBITO VINCOLATO CON DM 06/07/1941

- CONSISTENZE**
- CORPI DI FABBRICA PRINCIPALI RICONOSCIBILI COME TALI PER UNITARIETA' VOLUMERICA E OMOGENITA' DI IMPIANTO EDILIZIO; COMPRESIVI DI PORZIONI PREVALENTEMENTE RESIDENZIALI E DI INTERRALI VOLUMI RUSTICI (PENNILI, DEPOSITI, SOTTOTETTI) INTERNI ALLA SACCONA DEGLI EDIFICI; VOLUMI RUSTICI INDIPENDENTI, DI TIPOLOGIA EDILIZIA TRADIZIONALE E DI ORIGINARIA DESTINAZIONE AGRICOLA (STALLA, FIERRE O SIMILI), LIBERI SU QUATTRO LATI O ADERENTI AD ALTRI FABBRICATI, MA RICONOSCIBILI COME ORGANISMI EDILIZI INDIPENDENTI.
 - FABBRICATI MINORI RICONOSCIBILI COME TALI PER LE RIDOTTE DIMENSIONI SOPRATTUTTO DI ALTEZZA BASSA FABBRICATI PER LA NON RILEVANTE CONSISTENZA EDILIZIA (TETTOI, SERRE), O PER LA PRECARIETA' STRUTTURALE; FABBRICATI ACCESSORI AD EDIFICI RESIDENZIALI O AD ATTIVITA' AGRICOLE.

- TIPICI INTERVENTO**
- RESTAURO E RISANAMENTO CONSERVATIVO DI EDIFICI DI PREGIO
 - RISTRUTTURAZIONE EDILIZIA CON CONSERVAZIONE DI SAGOMA E VALORI FORMALI
 - RISTRUTTURAZIONE EDILIZIA CON CONSERVAZIONE DELL'IMPIANTO STEREO Metrico
 - RISTRUTTURAZIONE EDILIZIA CON MODIFICA DI SAGOMA CON POSSIBILITA' DI SOPRAELEVAZIONE CON POSSIBILITA' DI GROSSATURA DI MANICA CON POSSIBILITA' DI SOPRAELEVAZIONE E GROSSATURA DI MANICA
 - SOSTITUZIONE EDILIZIA DI EDIFICI DI FRATURA DEL QUADRO AMBIENTALE
 - INTERVENTI SPECIFICI SU EDIFICI DISCREPANTI
 - SOSTITUZIONE EDILIZIA DI EDIFICI MINORI E ACCESSORI
 - FACCIATE DA SOTTOPORRE A REVISIONE COMPOSITIVA
 - FACCIATE DA SOTTOPORRE A RESTAURO
 - AMBITI SOTTOPosti AD INTERVENTO CONVENZIONATO UNITARIO

- SISTEMA DEL VERDE**
- FILARI ALBERATI ESISTENTI E IN PROGETTO
 - SPAZI PER LA MOBILITA' VEICOLARE E PEDONALE
 - CORTILI E GIARDINI
 - PARCHI PUBBLICI E PRIVATI
- SIMBOLOGIA**
- PARAMENTI MURARI TARDO MEDIOEVALI IN PIETRA A VISTA
 - PORTICI
 - AFFRESCHI
 - ARCHI E PORTALI
 - MERICIANE
 - PASSAGGI PUBBLICI VOLTATI

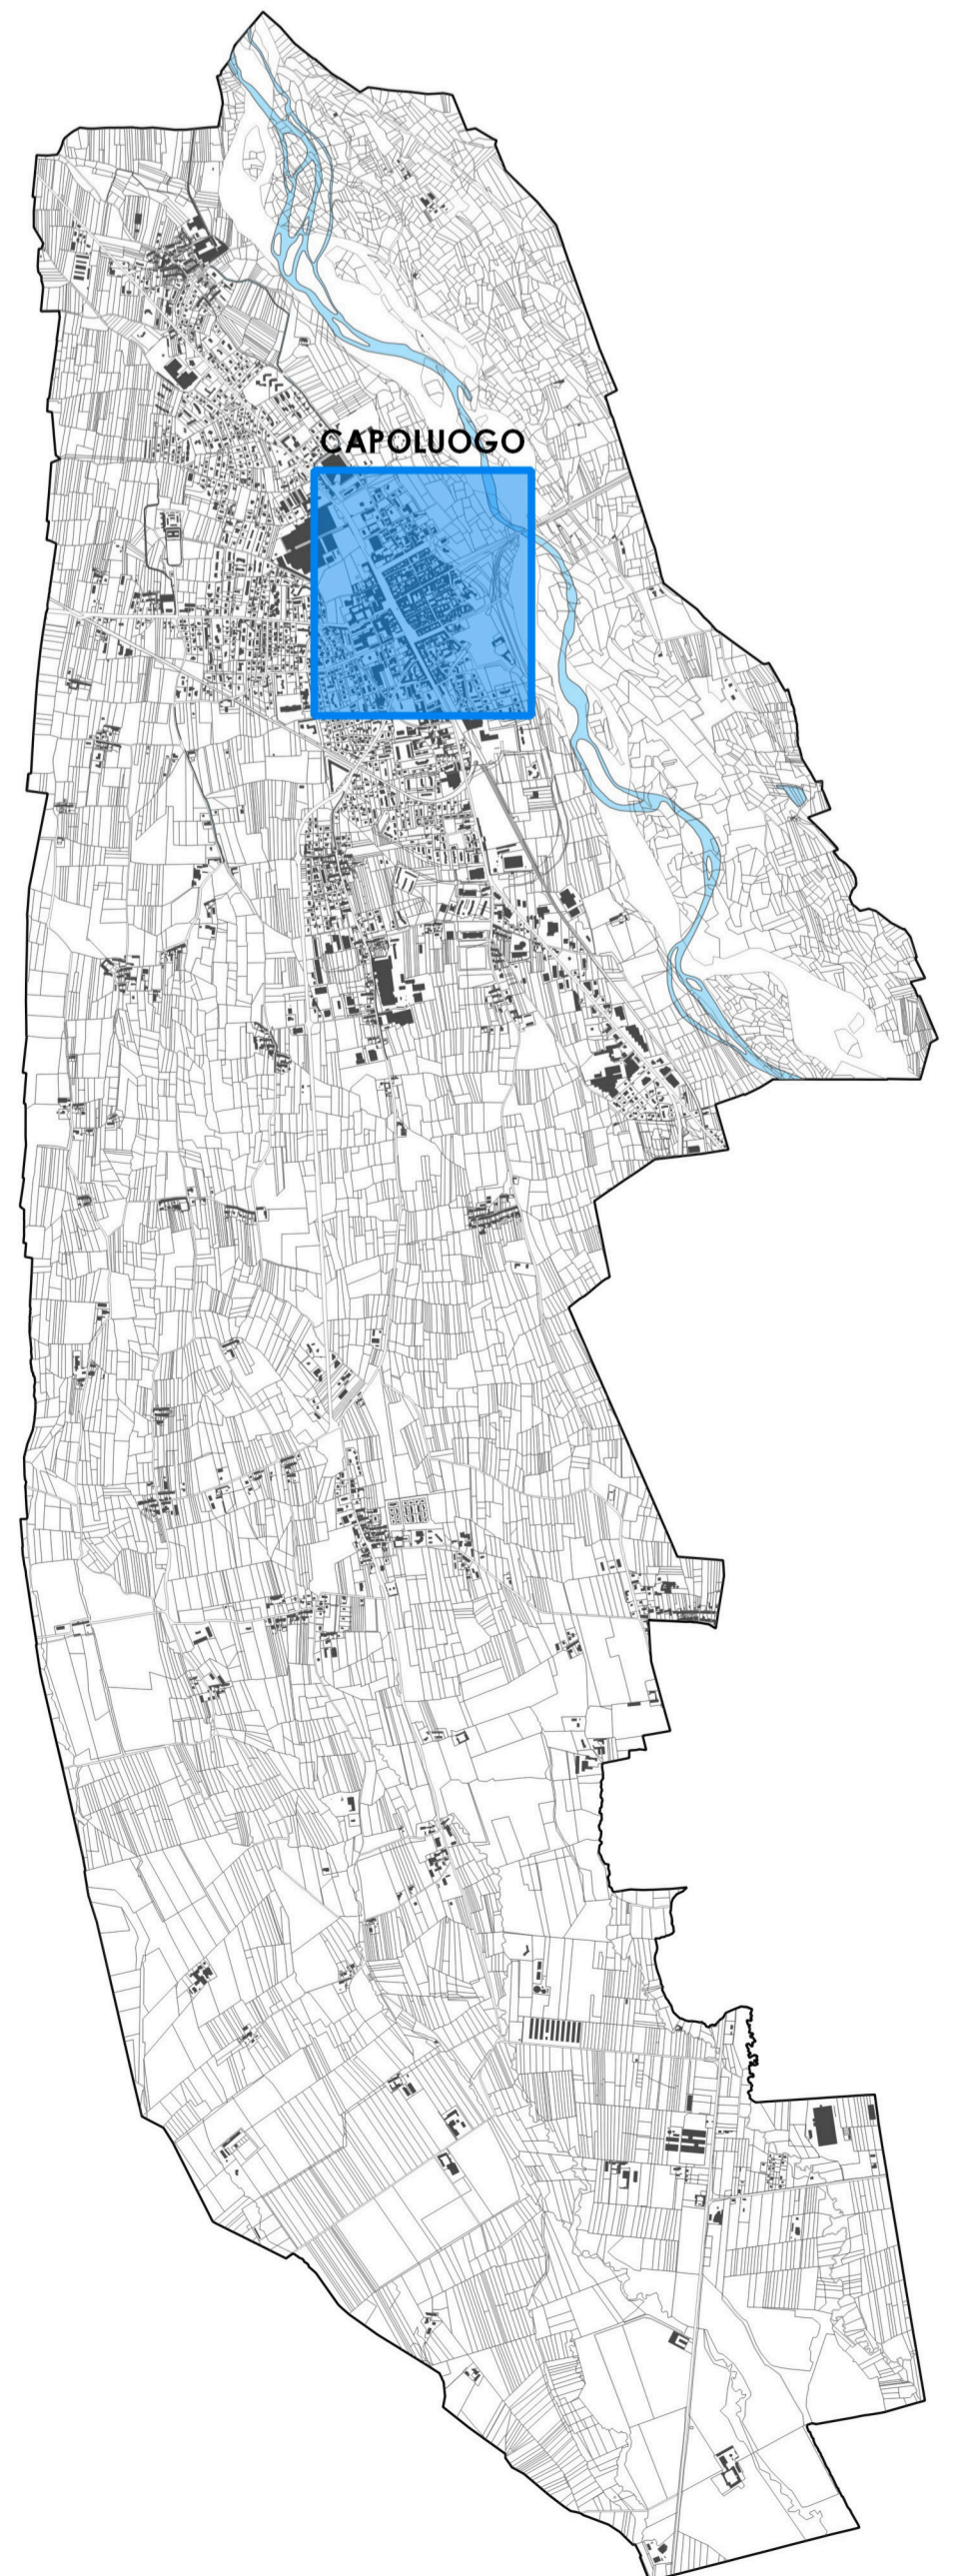

SCALA 1:1.000