

Arch. Gian Carlo Paglia
Arch. Maria Laura Paglia
Arch. Valeria Santoro

IL PROGETTISTA
Arch. Gian Carlo Paglia

IL SINDACO
Dott. Alberto Rostagno

L'ASSESSORE
ALL'URBANISTICA
Arch. Francesco Diemioz

IL SEGRETARIO
Dott. Aldo Maggio

IL RESPONSABILE
DEL PROCEDIMENTO
Arch. Linda Palave

STUDIO ASSOCIATO ARCHITETTI PAGLIA
pianificazione e consulenza urbanistica
Via Gargallo 3 - AZIENDA S.p.A. TORINO
Tel. 011.231.111 - studi@architettipaglia.it
www.architettipaglia.it

con
Arch. Anna Maria Donetti
Geom. Luca Frasca
Arch. Flavia Samanin Machetto

GEOLOGIA
Dott. Geol. Maurizio Canepa
Dott. Geol. Fabrizio Vigna
Via Carlo Poceca 24
10086 - RIVAROLO CANAVESE (TO)

IDRAULICA
STUDIO ASSOCIATO ENVYRHO
Ing. Roberto Sestini
Via C. Giulio, 9
10086 - RIVAROLO CANAVESE (TO)

ACUSTICA
Esteria e Ambiente s.r.l.
Via del Lavoro 12 - 10124 Bra
Tel. 0172.326000
info@esteriaambiente.it

AGGIORNAMENTO CARTOGRAFICO A CURA DEL COMUNE (AGOSTO 2017)

CLASSI TERRITORIALI DI VULNERABILITA'

ATTISSIMA VULNERABILITA' AMBIENTALE

RILEVANTE VULNERABILITA' AMBIENTALE

- ELEMENTI TERRITORIALI VULNERABILI**
- Fi Ambulatorio
 - Fi Ambulatorio / Uffici
 - Fi Asilo Nido
 - Fi Asilo Nido / Scuola dell'Infanzia
 - Fi Biblioteca
 - Fi Casa di Riposo
 - Fi Centro per Disabili / Casa di Cura
 - Fi Centro Rieducativo per Disabili / Motore
 - Fi Cimitero
 - Fi Forze dell'Ordine
 - Fi Grande Distribuzione
 - Fi Grande Distribuzione / Luogo di Ritiro all'Aperto
 - Fi Impianto Sportivo
 - Fi Luogo di Culto
 - Fi Luogo di Ritiro al Chiuso
 - Fi Luogo di Ritiro al Chiuso / Luogo di Ritiro all'Aperto
 - Fi Luogo di Ritiro all'Aperto
 - Fi Luogo di Ritiro all'Aperto / Parcheggio
 - Fi Parcheggio
 - Fi Scuola dell'Infanzia / Primaria / Secondaria
 - Fi Scuola dell'Infanzia / Scuola Primaria
 - Fi Scuola Primaria
 - Fi Scuola Secondaria di Primo Grado
 - Fi Scuola Secondaria di Secondo Grado
 - Fi Stazione Ferroviaria
 - Fi Struttura Ricettiva
 - Fi Uffici
 - Fi Vigili del Fuoco
 - Fi Volontari del Soccorso



- ELEMENTI TERRITORIALI AREALI/PUNTUALI VULNERABILI**
- / ◆ CATEGORIA A
 - / ▲ CATEGORIA B
 - CATEGORIA C
 - CATEGORIA D
 - CATEGORIA E
- AMBIENTE DELLE ACQUE**
- FIUMI, TORRENTI, BACINI D'ACQUA
- ★ DITTA "NUOVA ZINCOBIOSTATICA"
ATTIVITA' "SOTOSOGGIA SEVESO" A PERICOLO AMBIENTALE
(CATEGORIA D - ARTICOLO 19 DELLA VARIANTE SEVESO AL PT)

- SISTEMA DEI TESSUTI INSEDIATIVI ESISTENTI E PREVISTI**
- AMBITI INSEDIATIVI A DOMINANTE RESIDENZIALE**
- CS - INSEDIAMENTO CENTRALE STORICO - art.83 NDA
 - CM - CENTRI STORICI MINORI - art.84 NDA
 - NU - NUCLEI DI ANTICA FORMAZIONE IN AMBITO URBANO - art.85 NDA
 - NA - NUCLEI DI ANTICA FORMAZIONE IN AMBITO AGRICOLO - art.86 NDA
 - RP - AREE RESIDENZIALI ATTUATE CON SUE - art.87 NDA
 - RR - AREE RESIDENZIALI CONSOLIDATE E DI RIORDINO - art.88 NDA
 - RC - AREE RESIDENZIALI DI COMPLETAMENTO URBANISTICO - art.89 NDA
 - RT - AREE DI RESIDENZIALI DI TRASFORMAZIONE - art.90 NDA
 - RA - INSEDIAMENTI RESIDENZIALI IN AMBITO AGRICOLO - art.91 NDA
 - AU - ATTIVITA' AGRICOLE IN AMBITO URBANO - art.92 NDA
- AREE SPECIALIZZATE PER ATTIVITA' ECONOMICHE**
- TR - AREE TERZIARIE E ARTIGIANALI - art.93 NDA
 - PR - AREE PRODUTTIVE DI RIORDINO - art.94 NDA
 - PN - AREE PER NUOVE ATTIVITA' ECONOMICHE - art.95 NDA
 - LI - AREE PER STOCCAGGIO E LAVORAZIONE DI INERTI - art.96 NDA
- AMBITI DI RICONFIGURAZIONE URBANA**
- RU1 - VIA DELLA LUMACA NORD - art.97 NDA
 - RU2 - VIA DELLA LUMACA SUD - art.98 NDA
 - RU3 - SALP-VIGEL - art.99 NDA
 - RU4 - PASQUARO - art.100 NDA

- SISTEMA DEI SUOLI LIBERI E DEI TERRITORI EXTRAURBANI**
- VERDE DI CONNOTAZIONE DELLO SPAZIO URBANO**
- VP - AREE VERDE PRIVATO - art.101 NDA
 - VA - VERDE DI PORTA URBANA - art.102 NDA
 - VQ - VERDE ATTREZZATO DI QUALIFICAZIONE PAESAGGISTICA - art.103 NDA
 - AP - AREE AGRICOLE PERIURBANE - art.104 NDA
- TERRITORIO E INSEDIAMENTI AGRICOLI**
- AN - AREE AGRICOLE NORMALI - art.105 NDA
 - AF - AREE DI PERTINENZA FLUVIALE - art.106 NDA
 - AS - AREE AGRICOLE SPECIALI - art.108 NDA
 - AE - EDIFICI E INSEDIAMENTI IN TERRITORIO AGRICOLO - art.109 NDA
 - PA - IMPIANTI PRODUTTIVI IN AMBITO RURALE - art.110 NDA
 - MX - IMPIANTO PER ATTIVITA' SPORTIVE MOTORISTICHE FUORISTRADA - art.111 NDA

- SISTEMA DEI SERVIZI SOCIALI E DELLE INFRASTRUTTURE**
- SV - AREE A PARCO, PER IL GIOCO E LO SPORT - art.112 NDA
 - SS - AREE PER ATTREZZATURE SCOLASTICHE - art.113 NDA
 - SC - AREE PER ATTREZZATURE DI INTERESSE COMUNE - art.114 NDA
 - SP - AREE PER SERVIZI PRIVATI - art.115 NDA
 - SE - AREE A SERVIZI DELLE ATTIVITA' ECONOMICHE - art.116 NDA
 - AT - ATTREZZATURE TECNOLOGICHE - art.118 NDA
 - INFRASTRUTTURE STADALI - art.119 NDA
 - PK - PARCHEGI - art.120 NDA
 - DC - DISTRIBUTORI DI CARBURANTE - art.121 NDA
 - IF - INFRASTRUTTURE FERROVIARIE - art.122 NDA
 - AREA FERROVIARIA
- VIABILITA' ESISTENTE
— VIABILITA' IN AMPLIAMENTO
- - - VIABILITA' IN PROGETTO
- - - VIABILITA' STERRATA
— SCOLMATORE RIO CROSA

- ● ● CONFINO COMUNALE
- AREE A SUE/PCC

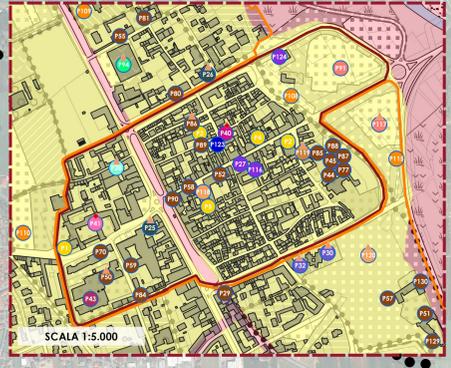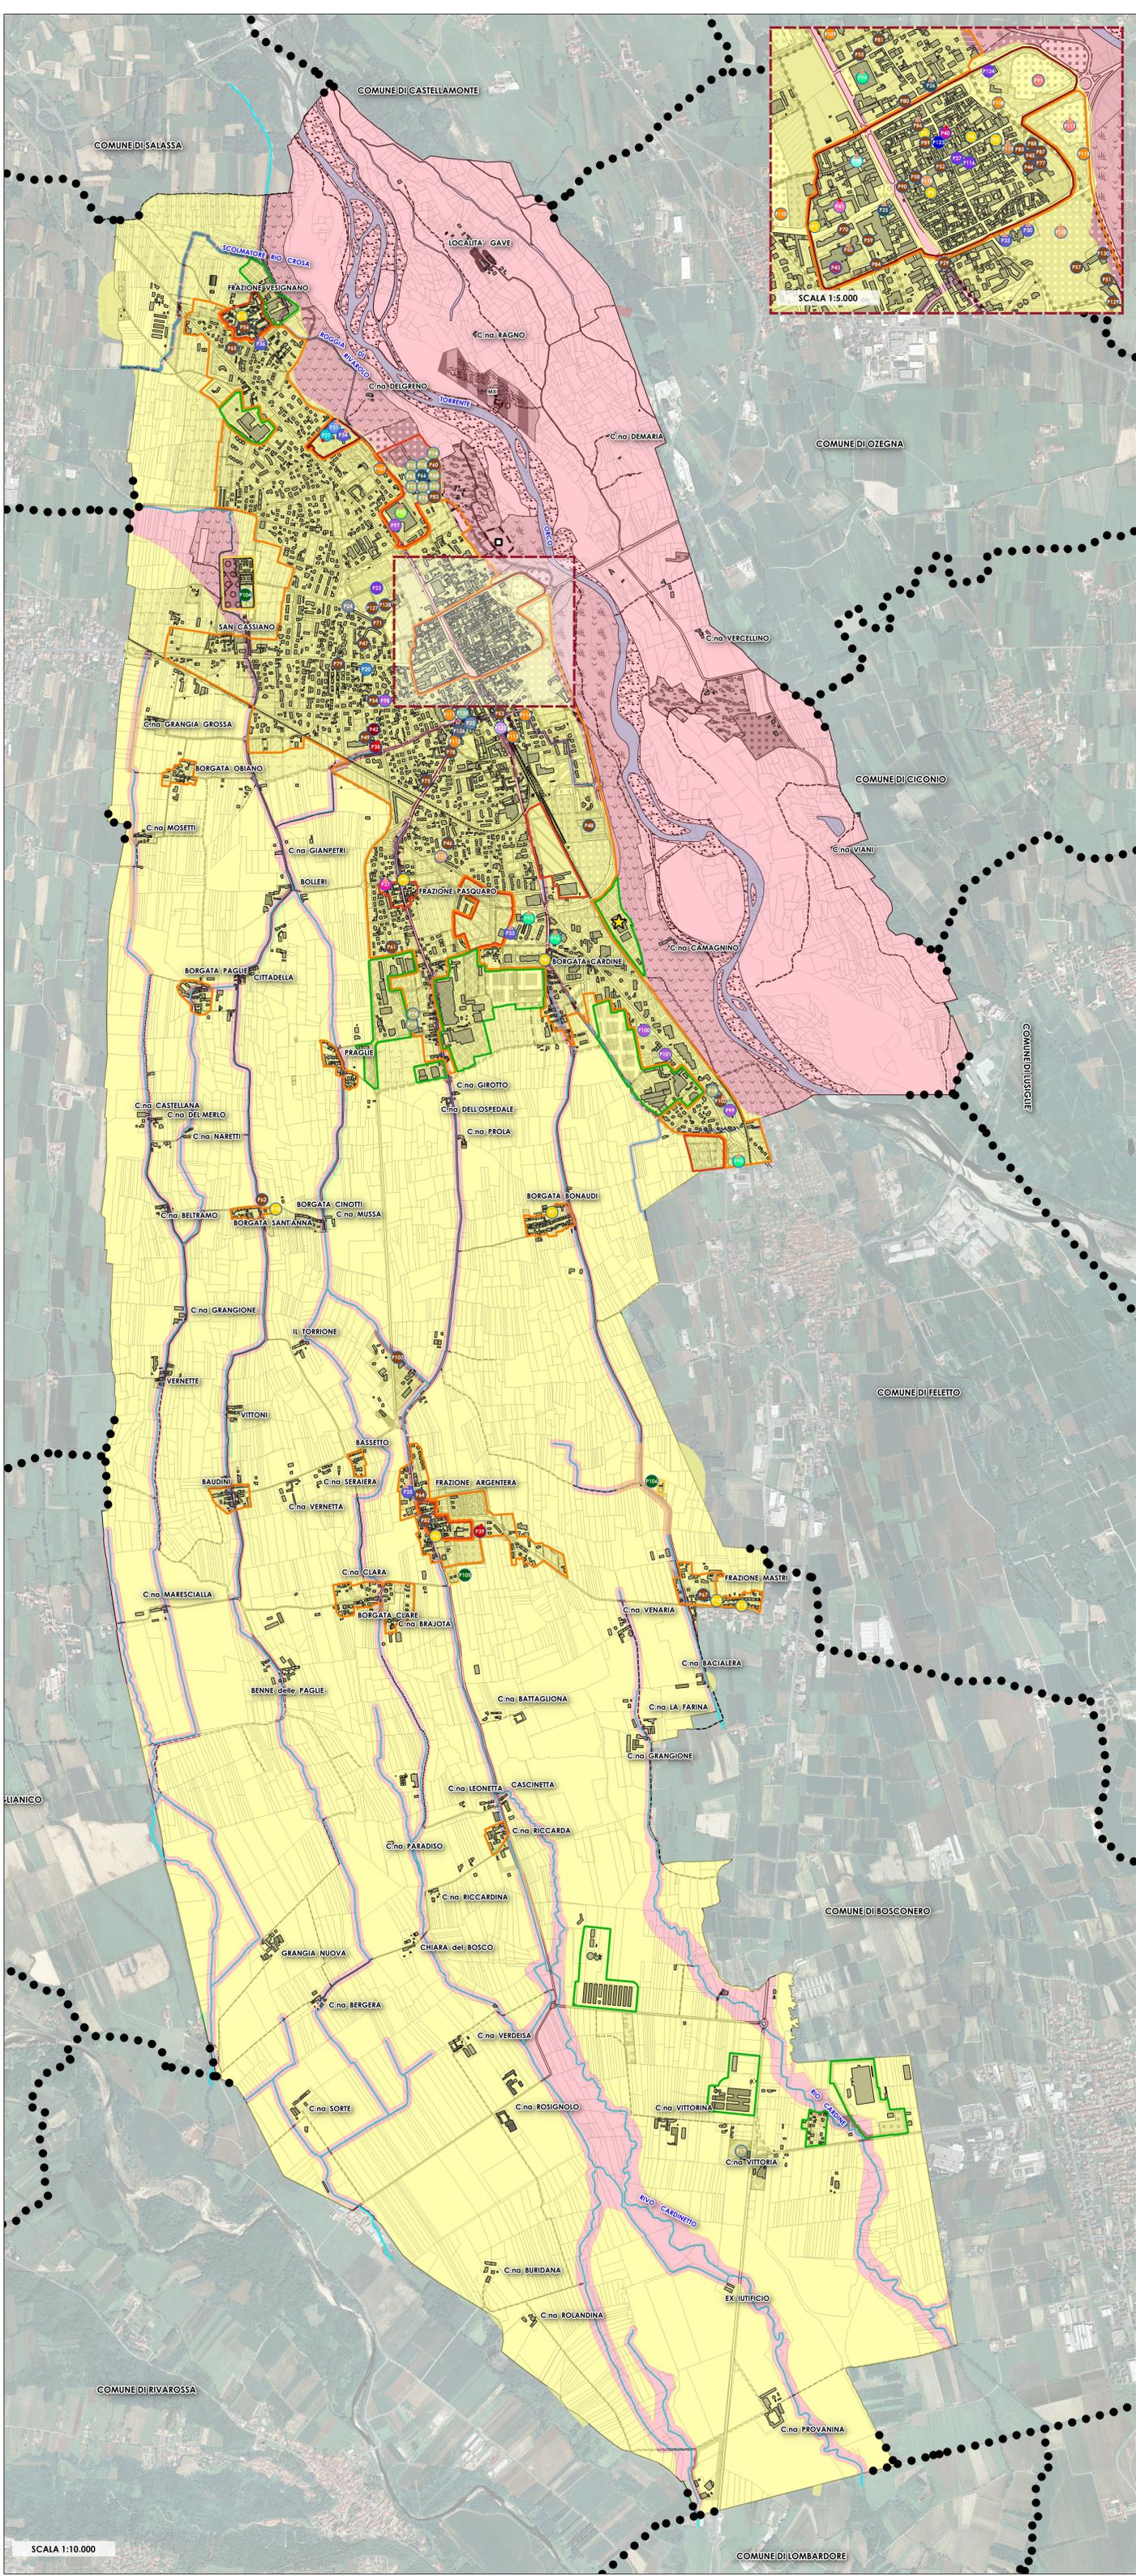

SCALA 1:10.000