PROVINCIA DI TORINO

COMUNE DI RIVAROLO C.SE



PIANO DEL COLORE E DELL'ARREDO URBANO

TAVOLA: 13

OGGETTO: prospetto C.so Italia lato destro - scala 1:200

DATA: ottobre 200


PROGETTO: dott. arch. Francesco DIEMOZ - dott. arch. Daniele VAULA'


dott. arch. Antonio BESSO MARCHEIS

COLLAB.: geom. Roberto PERINO - arch. Silvia GIANADA





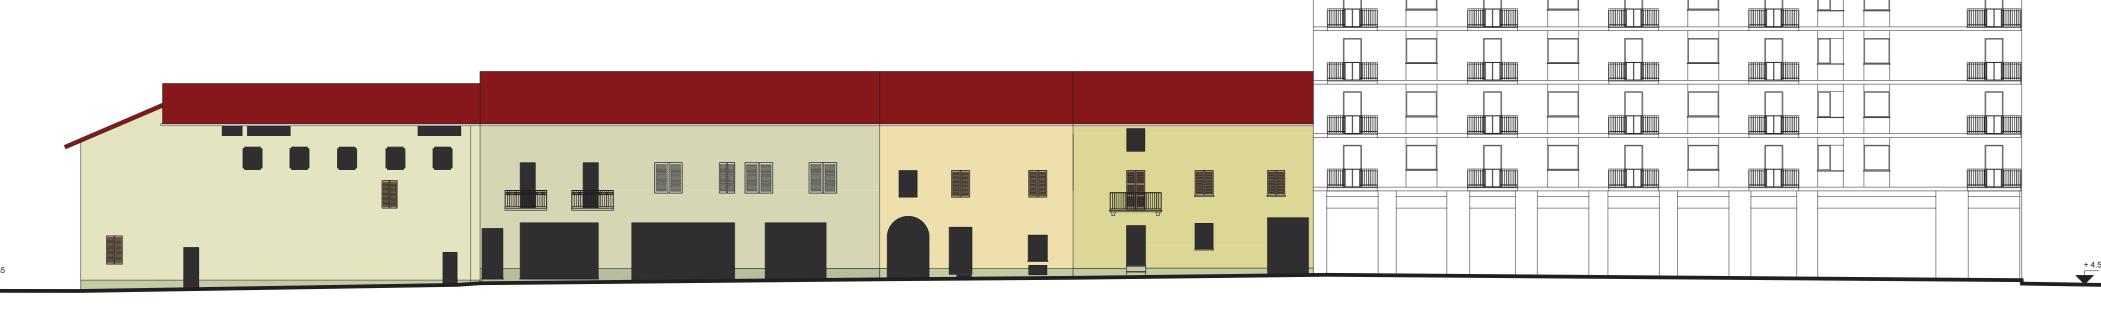

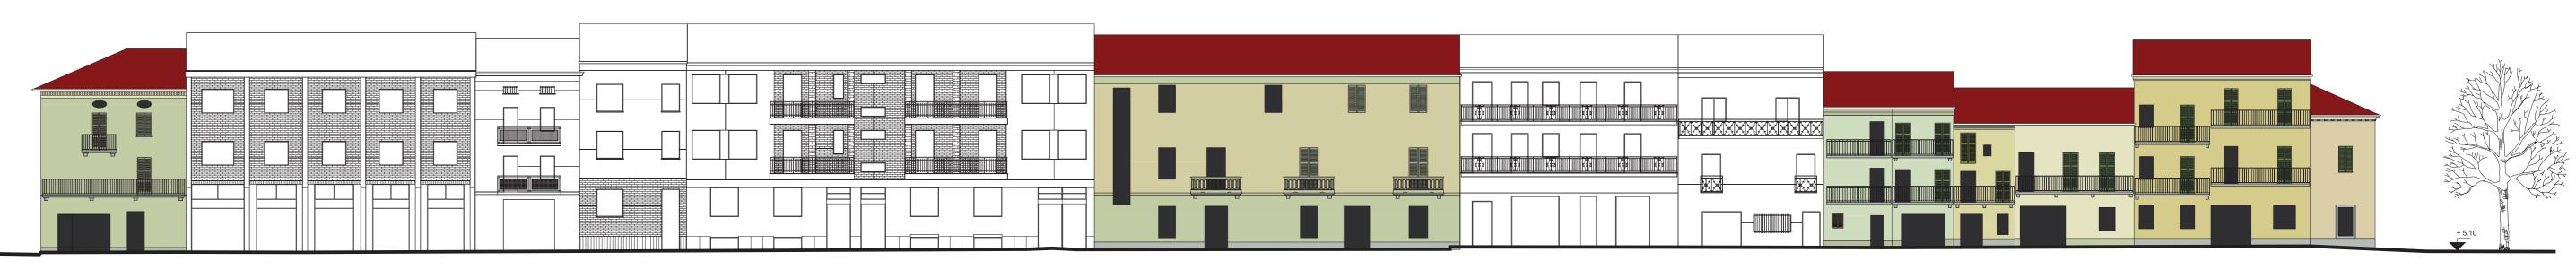

CORSO ITALIA LATO DESTRO