
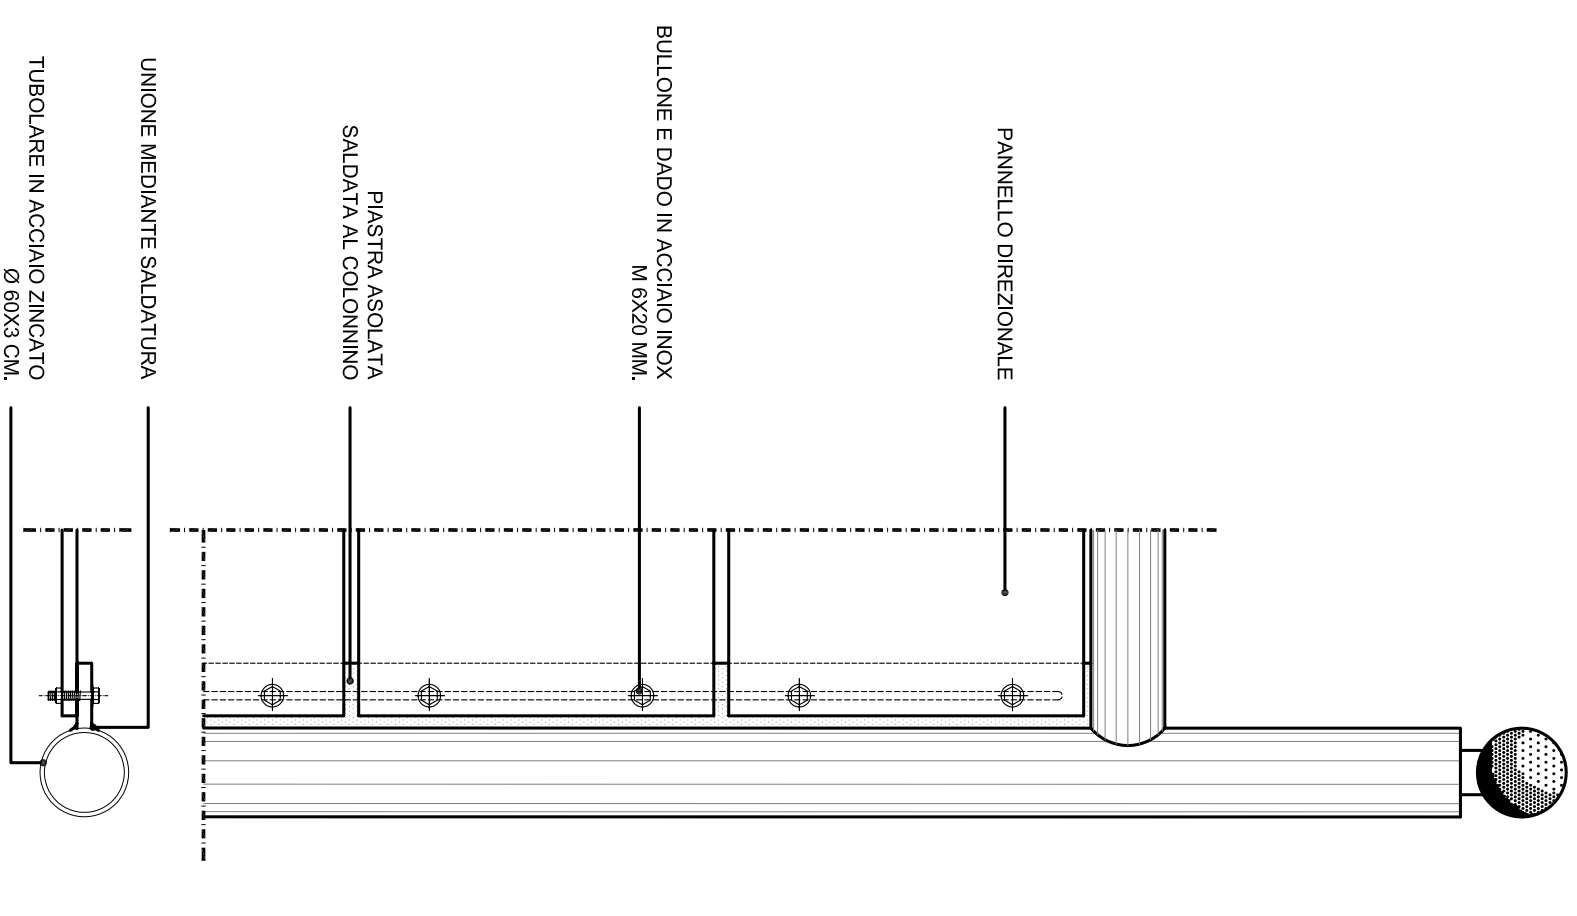


PANNELLO CON INDICAZIONI DIREZIONALI

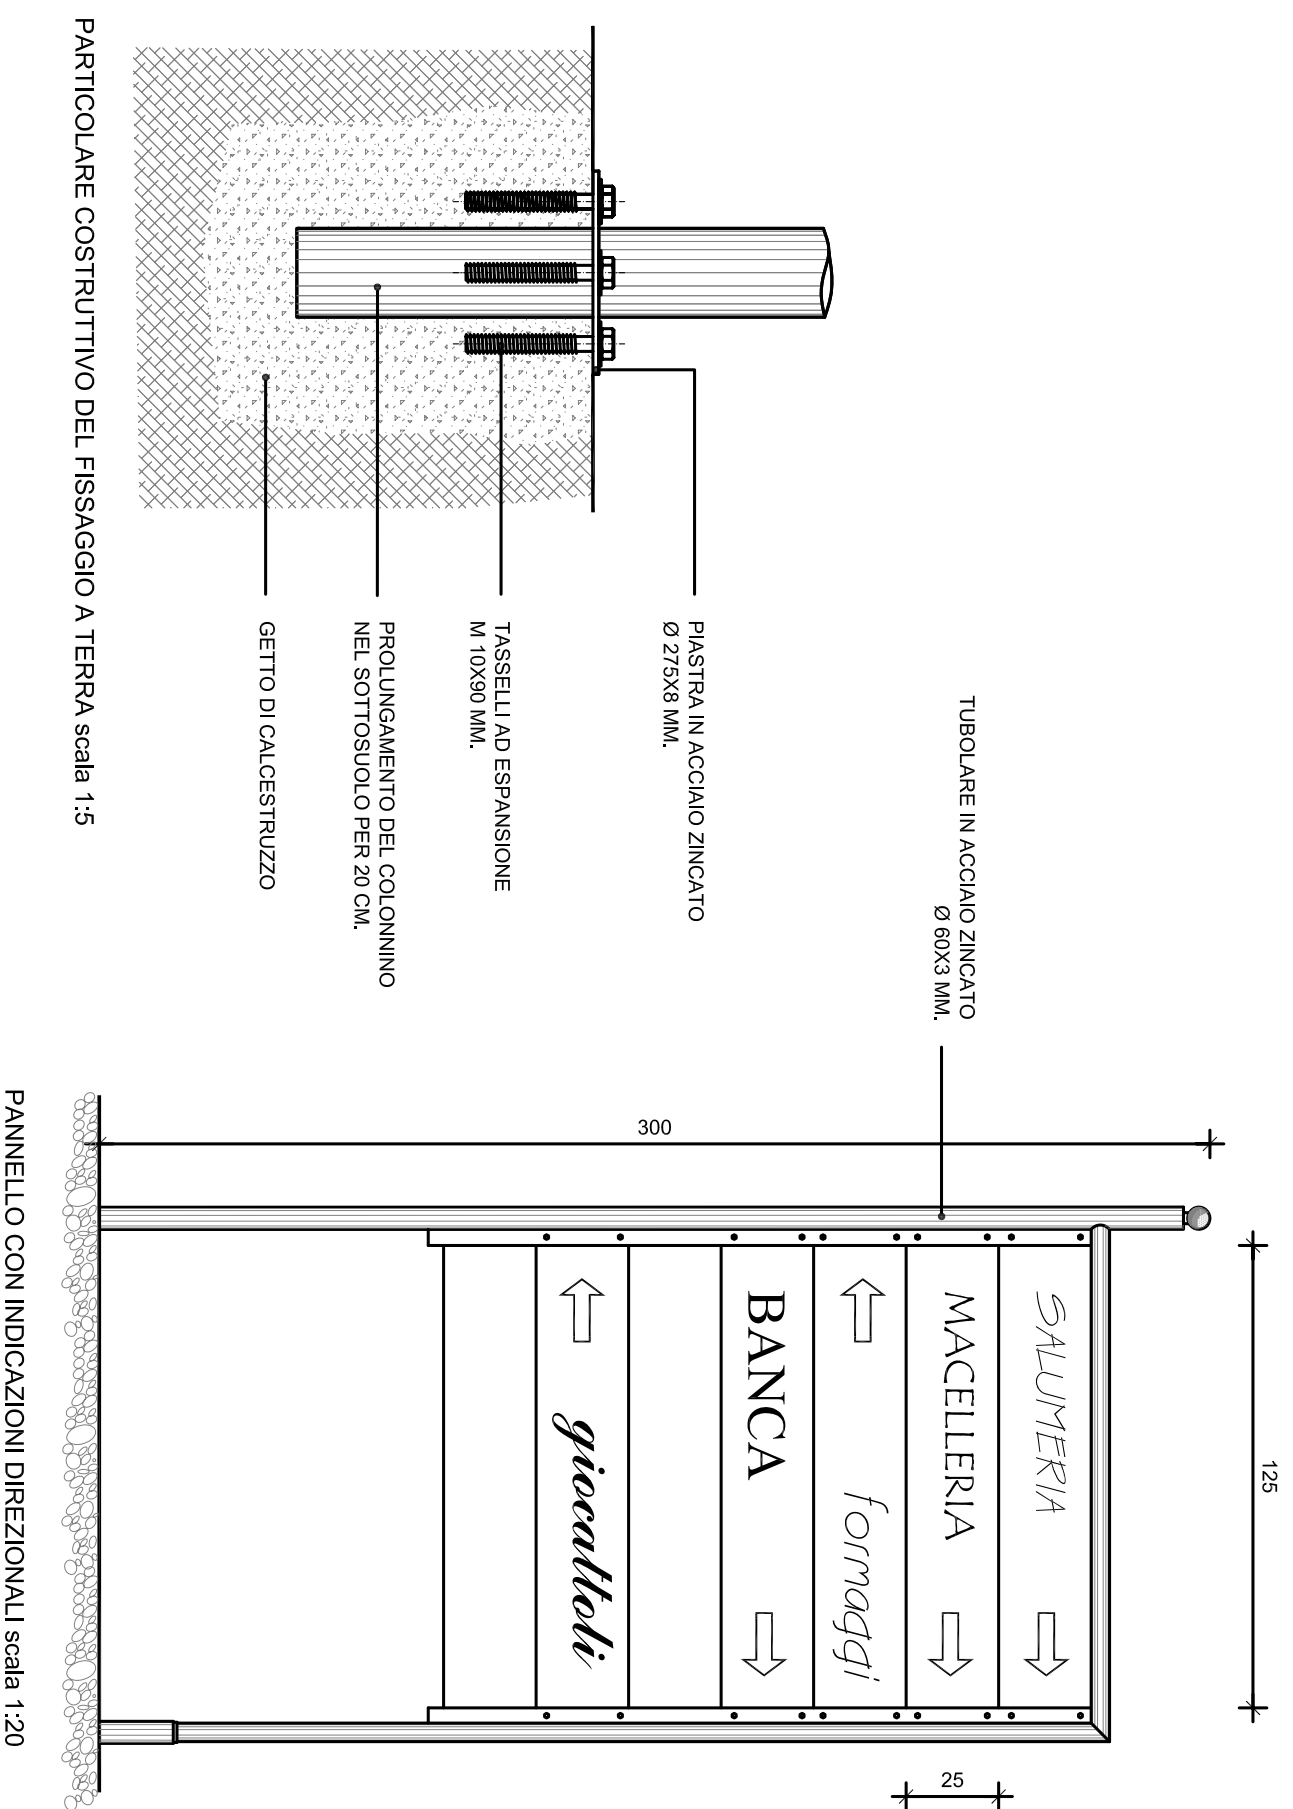

COMPOSIZIONE

Elementi verticali portante in tubolare d'acciaio di diametro 60x3 mm. con sovrastante elemento decorativo in acciaio massiccio di forma sferica diametro 60 mm. e piastra di diametro 275x8 mm predisposta per l'ancoraggio al suolo. Cornice saldata al colonnino costituita da elementi tubolari di acciaio diametro 40x2 mm. sagomati in forma di rettangolo. Saldate alla cornice due piastre asolate permettono la collocazione, tramite bulloni M 6x20 mm. in acciaio inox, di pannelli 125x25 cm. per indicazioni direzionali.

FISSAGGIO

Ancoraggio al suolo mediante n°3 tasselli ad espansione M 8x90 mm. o tramite il prolungamento del colonnino nel sottosuolo per una profondità di 20 cm. nel getto di calcestruzzo

FINITURA

Parti metalliche zincate a caldo secondo norme UNI e verniciate con smalto ferromicaceo tipo REDOX AK 1400 colore grigio verde SIKKENS D53.