
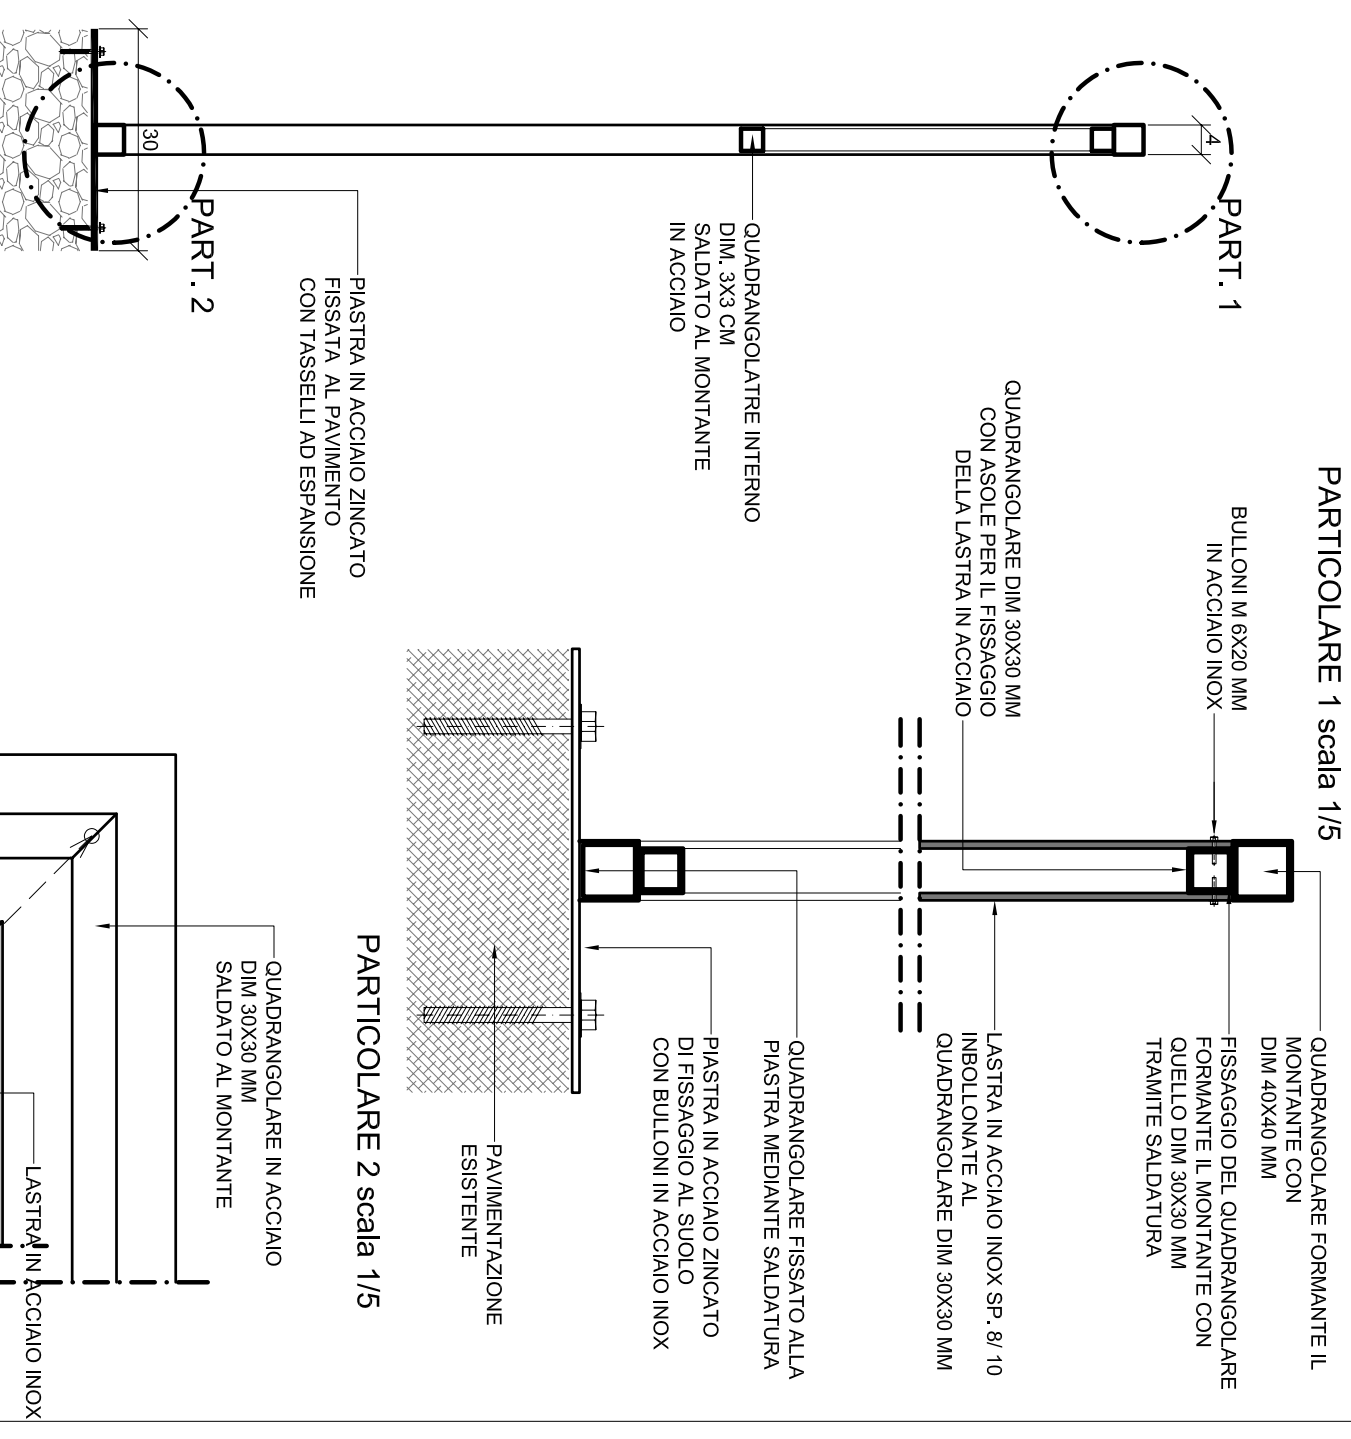


PANNELLO CON INDICAZIONI STORICHE

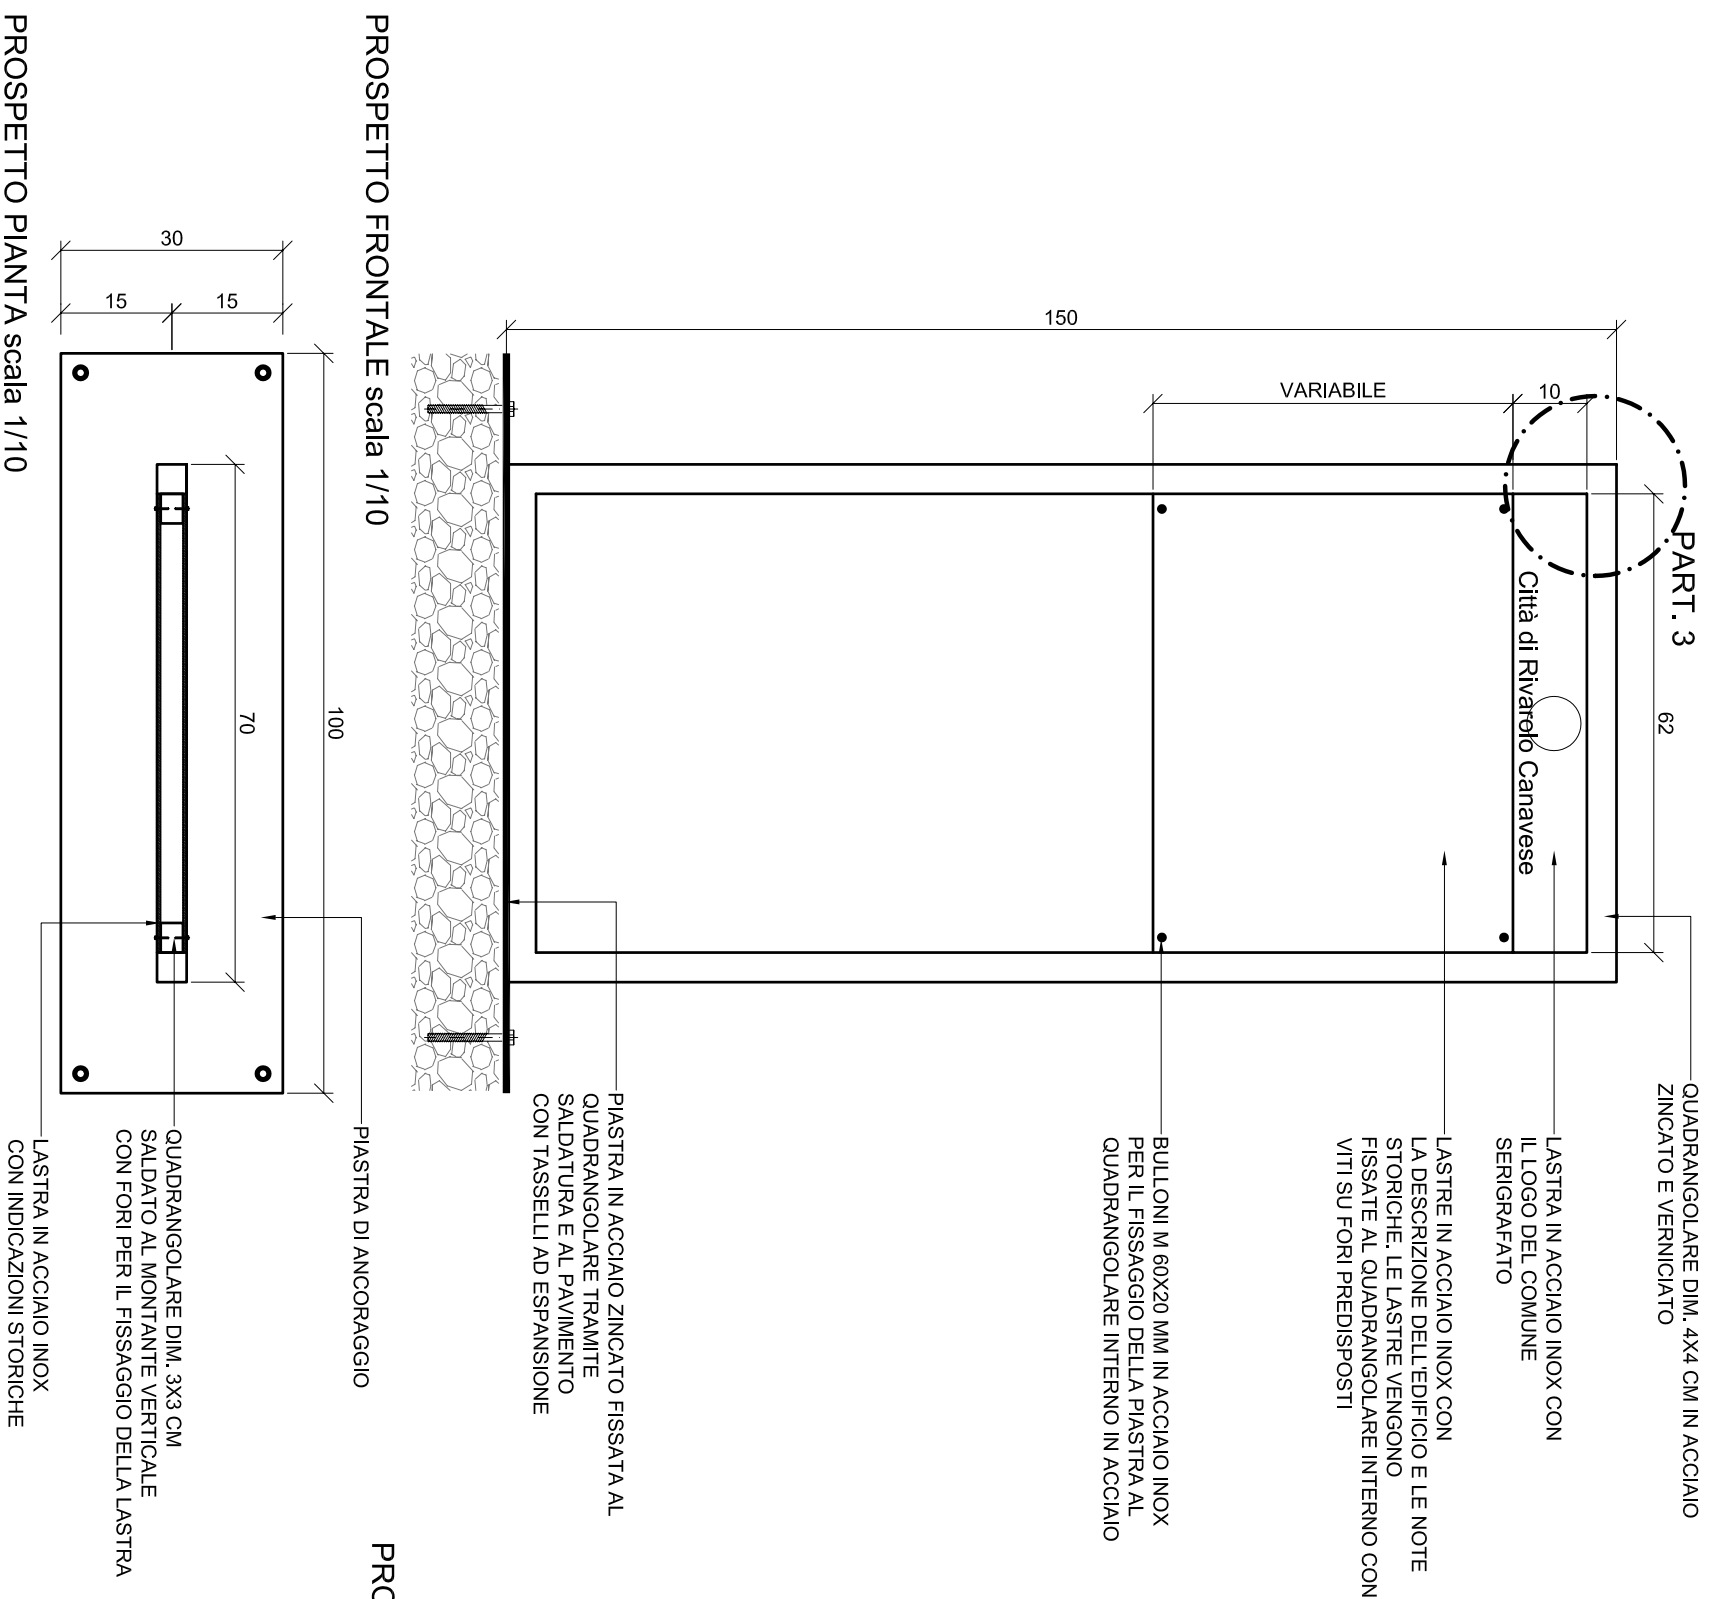

PROSPETTO LATERALE scala 1/10

PARTICOLARE 3 scala 1/5

COMPOSIZIONE

Pannello formato da elementi verticali e orizzontali portanti in quadrangolari d'acciaio dim 40x40 mm ed elementi orizzontali e verticali formati da quadrangolari in acciaio dim 30x30 mm saldati ai montanti. I montanti sono collegati alla piastra di ancoraggio mediante saldatura. Gli elementi interni di dimensione 30x30 mm avranno delle asole che permetteranno il fissaggio della lastra con indicazioni storiche in acciaio inox tramite bulloni M6x20 mm in acciaio inox. La lastra avrà una dimensione variabile in base al contenuto serigrafato. Il primo pannello partendo dall'alto di h 10 cm ospiterà il nome ed il simbolo del Comune.

FISSAGGIO

Il fissaggio avviene mediante piastra in acciaio zincata e verniciata e n. 4 tasselli ad espansione M 8x90 mm della pavimentazione esistente.

FINITURA

Parti metalliche zincate a caldo secondo norma UNI e verniciate a polveri poliestere termoidurenti. Colore grigio micaceo (tipo antracite 168 REDOX Ak Ferroflake). Laste identificative in acciaio inox.