

PROVINCIA DI TORINO
COMUNE DI RIVAROLO C.SE




PIANO DEL COLORE E DELL'ARREDO URBANO

TAVOLA: 11
OGGETTO: prospetto Via Trieste lato destro - scala 1:200
DATA: ottobre 2001
PROGETTO: dott. arch. **Francesco DIEMOZ** - dott. arch. **Daniele VAULA'**
dott. arch. **Antonio BESSO MARCHEIS**
COLLAB.: geom. Roberto PERINO - arch. Silvia GIANADA



IDENTIFICAZIONE PLANIMETRICA

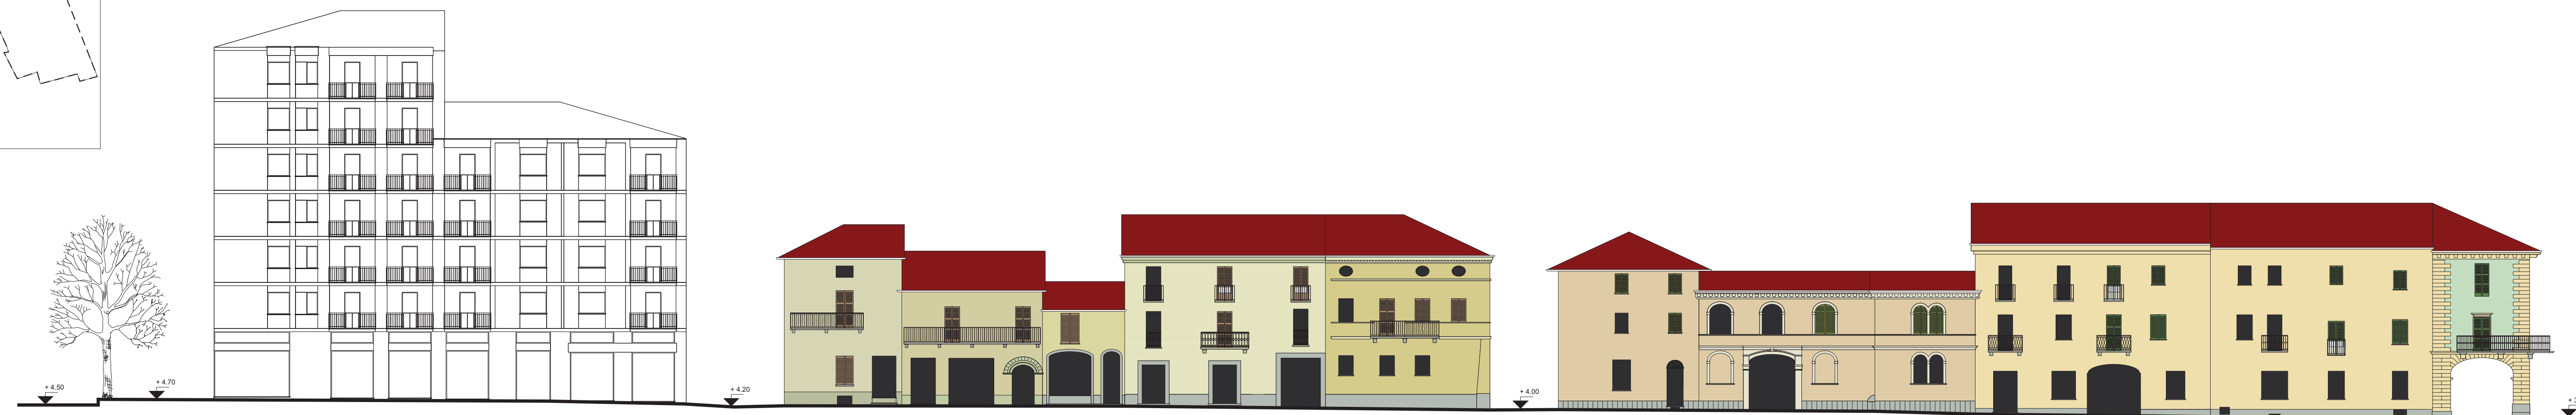

VIA TRIESTE LATO DESTRO