


PROVINCIA DI TORINO  
COMUNE DI RIVAROLO C.SE



PIANO DEL COLORE E DELL'ARREDO URBANO

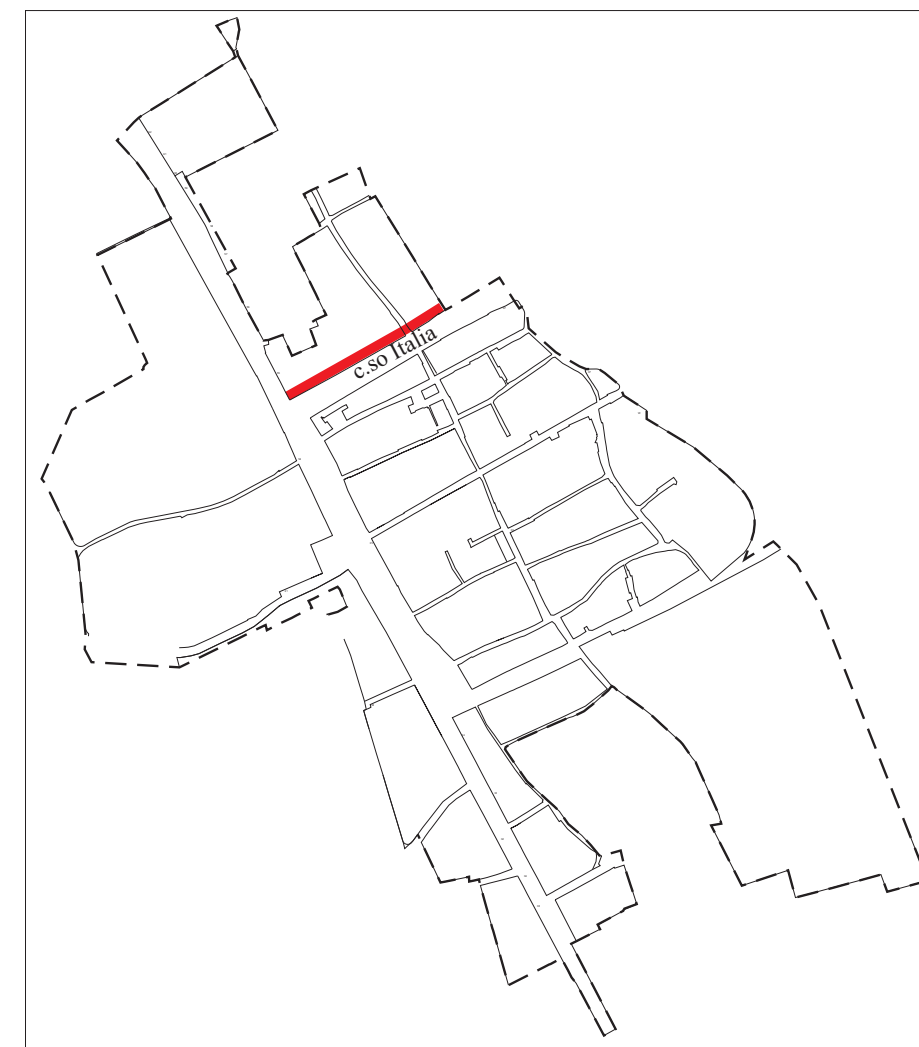

IDENTIFICAZIONE PLANIMETRICA

TAVOLA: 14  
OGGETTO: prospetto C.so Italia lato sinistro - scala 1:200  
DATA: ottobre 2001  
PROGETTO: dott. arch. **Francesco DIEMOZ** - dott. arch. **Daniele VAULA'**  
dott. arch. **Antonio BESSO MARCHEIS**  
COLLAB.: geom. Roberto PERINO - arch. Silvia GIANADA



CORSO ITALIA LATO SINISTRO