




Piano Regolatore Vigente - modifica n. 22  
ai sensi dell'art. 17, comma 12, lettera b) della L. R. n. 56/1977 e s.m.i.

Tavola 4.13/a  
Bellinzago/centro  
Rapporto 1/2000

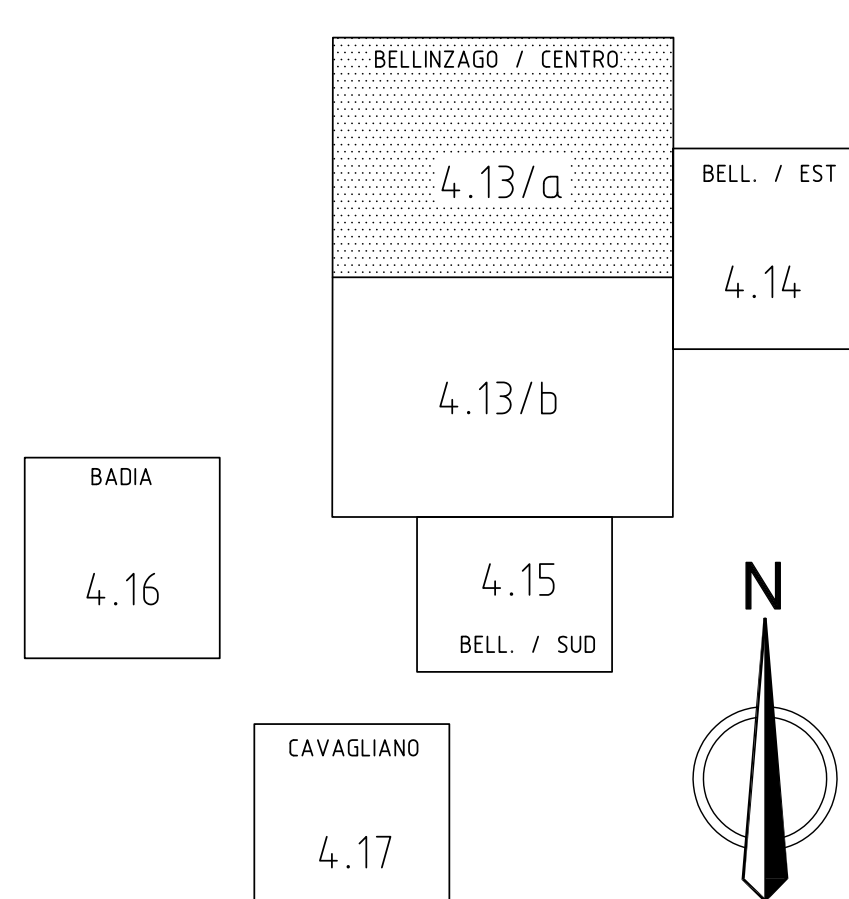

MODIFICA GIUGNO 2020

IL TECNICO  
ARCH. MANUELA SIGNOROTTI

IL SINDACO  
DOTT. FABIO SPONGHINI

IL RESPONSABILE DEL PROCEDIMENTO  
ARCH. MANUELA SIGNOROTTI

IL SEGRETARIO  
DOTT. FRANCESCO LELLA

Approvato con Deliberazione del Consiglio Comunale n. \_\_\_\_ del \_\_\_\_06.2020

### LEGENDA

#### STANDARD

- ESISTENTI
- DA ACQUISIRE
- ZONA F
- AREE PER L' ISTRUZIONE
- AREE PER IL VERDE PUBBLICO ATTREZZATO
- AREE PER ATTREZZATURE SOCIALI
- AREE PER PARCHEGGI
- ZONE PER IMPIANTI DI PUBBLICA UTILITA'
- AREE PER STANDARDS COMPRESORIALI
- istruzione superiore
- attrezzature socio-sanitarie
- parchi urbani e comprensoriali

#### ZONE OMOGENEE

- A
- B1 - B2 - C1
- C4
- PEEP
- D1 - D2
- VERDE PRIVATO
- E
- Art. 49/5 L.R. 56/77

#### VINCOLI

- CIMITERIALE
- IDROGEOLOGICO
- P.T. OVEST TICINO
- PAESAGGISTICO
- ARCHEOLOGICO

●●●●● AMBITO DI RIQUALIFICAZIONE URBANISTICA E DI RECUPERO PAESISTICO (VO TAV. 5 SCALA 1:1000 E ART. 50 N.T.A.)

