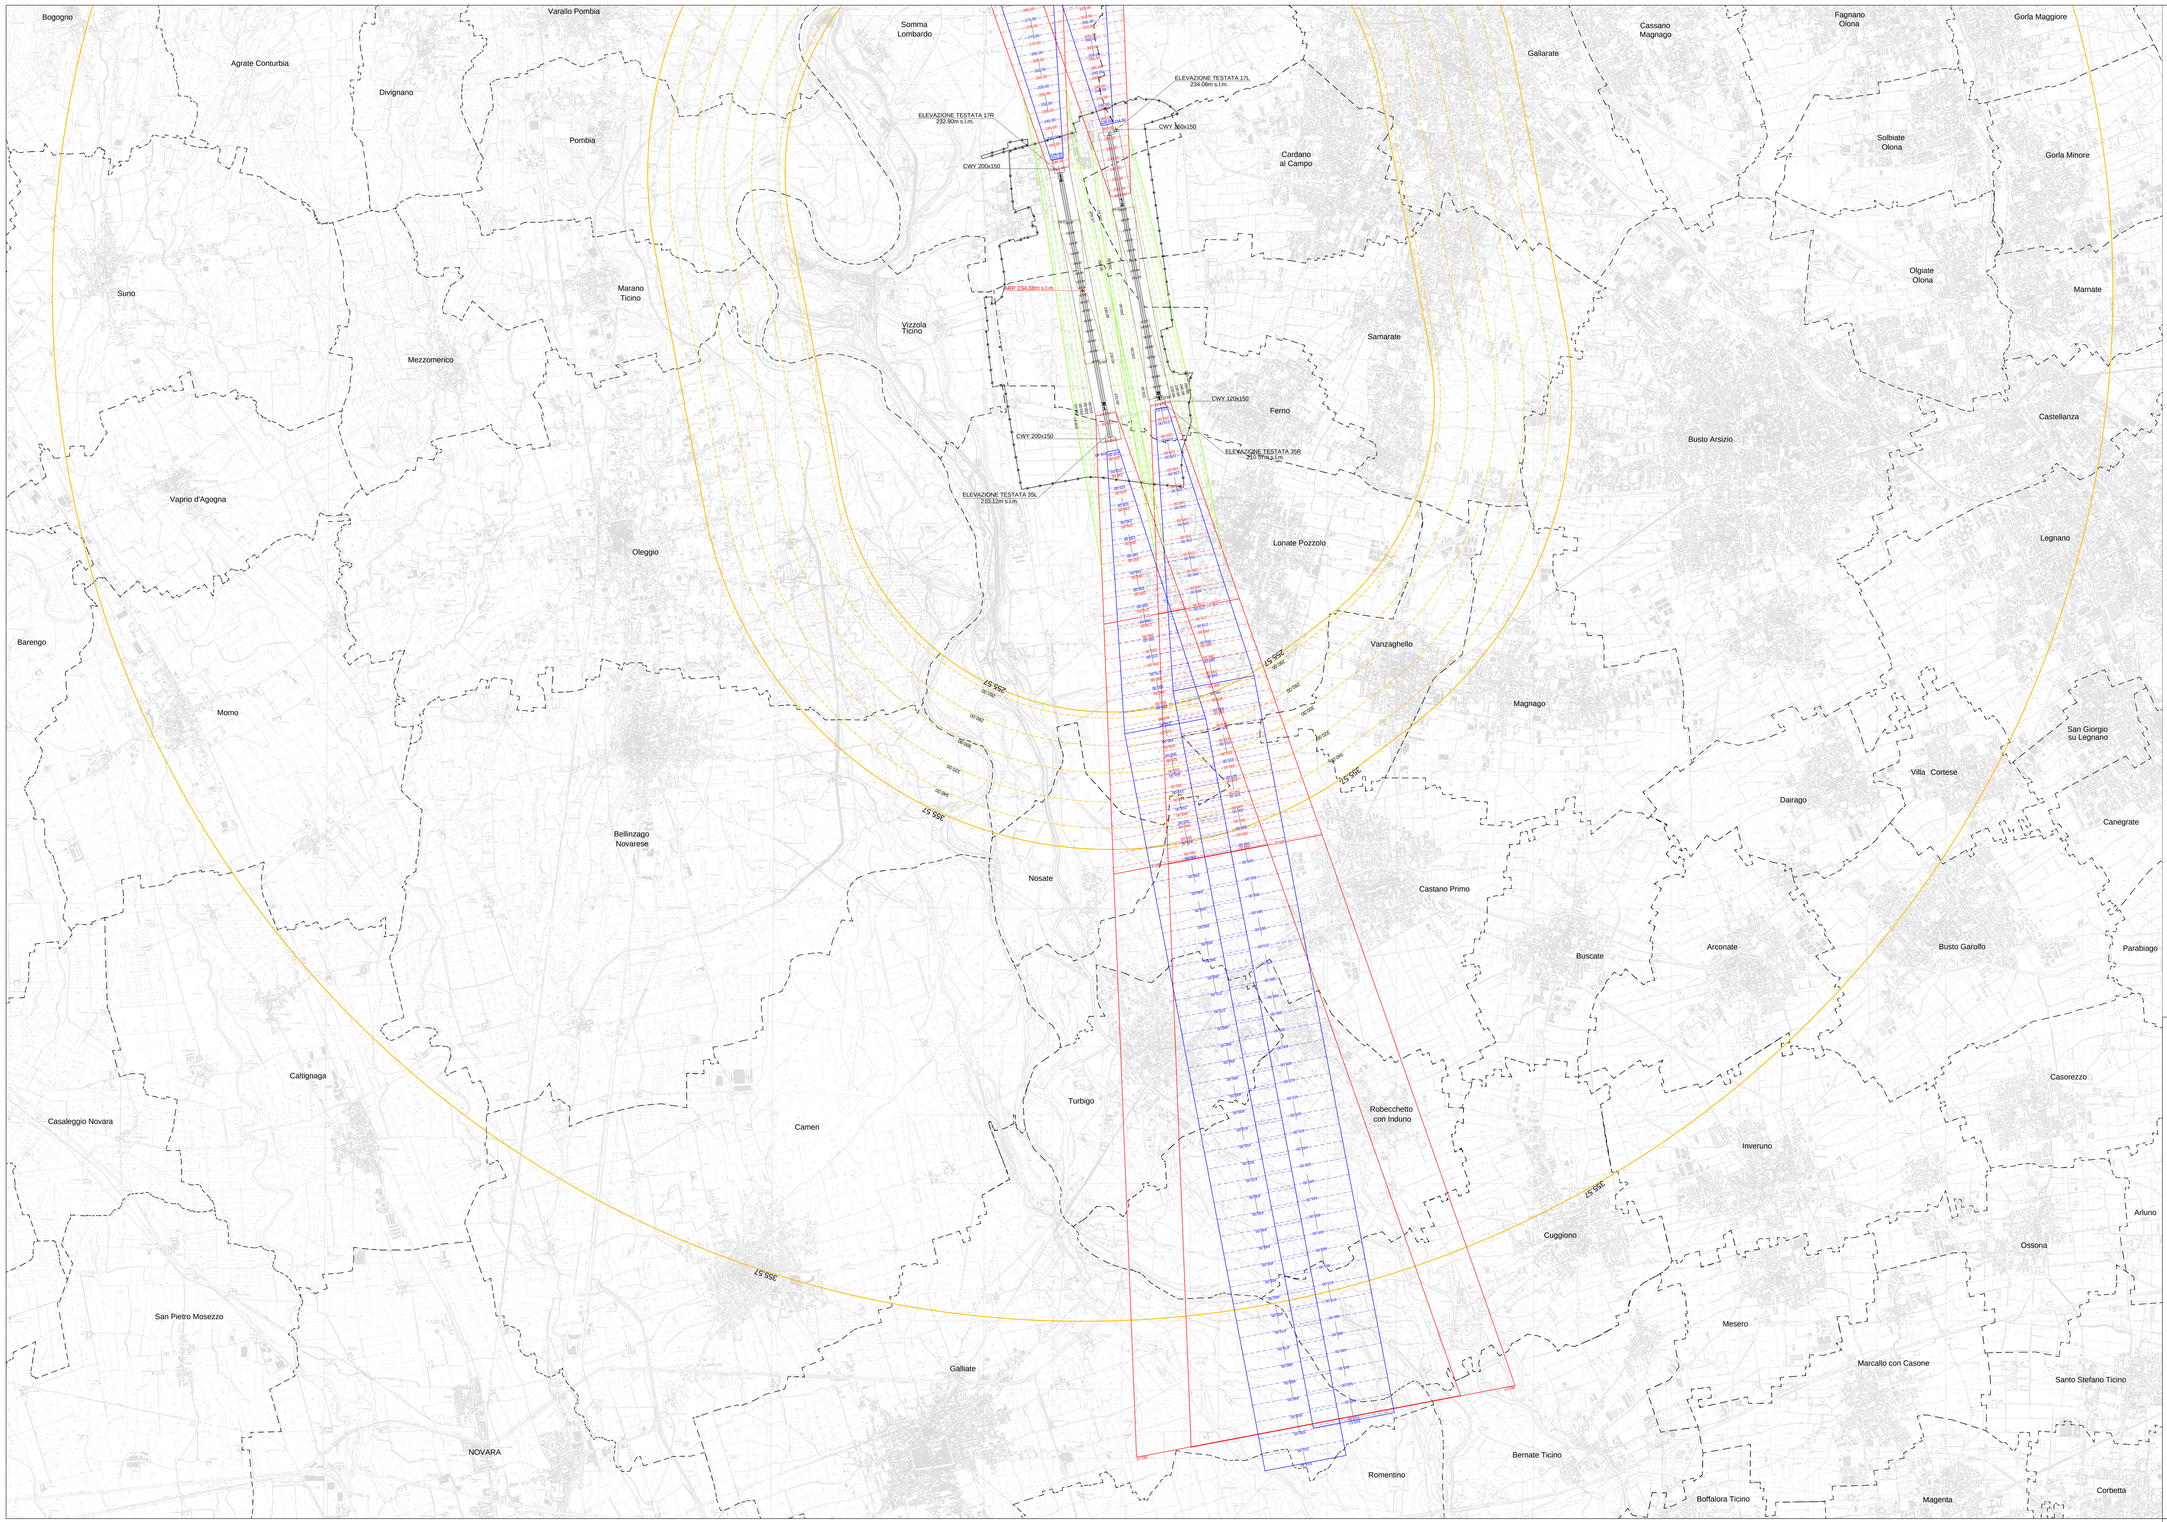

QUADRO D'UNIONE DELLE TAVOLE

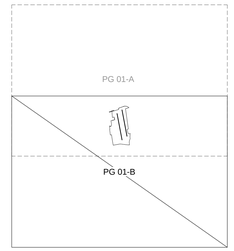

LEGENDA

- SUPERFICIE DI SALITA AL DECOLLO
- SUPERFICIE DI SALITA AL DECOLLO LINEE DI ISOLIVELLO ALTIMETRICO - 5m -
- SUPERFICIE DI AVVICINAMENTO
- SUPERFICIE DI AVVICINAMENTO LINEE DI ISOLIVELLO ALTIMETRICO - 5m -
- SUPERFICIE DI TRANSIZIONE
- SUPERFICIE DI TRANSIZIONE LINEE DI ISOLIVELLO ALTIMETRICO - 10m -
- SUPERFICIE DI ATTERRAGGIO INTERROTTO
- SUPERFICIE DI ATTERRAGGIO INTERROTTO LINEE DI ISOLIVELLO ALTIMETRICO - 5m -
- SUPERFICIE CONICA E ORIZZONTALE INTERNA ED ESTERNA
- SUPERFICIE CONICA CURVE DI ISOLIVELLO ALTIMETRICO - 20m-
- LIMITE DEL SEDIME AEROPORTUALE
- CONFINI COMUNALI

NOME DELL'AEROPORTO	"Città di Milano"
CODICE ALFANUMERICO ICAO:	4F
TIPOLOGIA OPERAZIONI:	Aeroporto aperto al traffico civile (aviazione commerciale e generale)

ENAC
ENTE NAZIONALE PER L'AVIAZIONE CIVILE

AEROPORTO DI MILANO MALPENSA

MAPPE DI VINCOLO
LIMITAZIONI RELATIVE AGLI OSTACOLI E AI PERICOLI PER LA NAVIGAZIONE AEREA
(Art. 707 commi 1,2,3,4 Codice della Navigazione)

PLANIMETRIA GENERALE CON SUPERFICI DI DELIMITAZIONE OSTACOLI

TAV N. PG01-B

scala 1:25.000

MAPPA DI VINCOLO TERRITORIALE

data : MARZO 2011
agg.nto: LUGLIO 2015

SOCIETA' DI GESTIONE:
S.E.A. s.p.a.
Aeroporti di Milano
20090 Segrate -MI -

PROGETTISTA INCARICATO:
U.O. Pianificazione Aeroportuale

POST HOLDER DELLA PROGETTAZIONE:
S.E.A. - Società p.a. Esercizi Aeroportuali
DIREZIONE INFRASTRUTTURE
Ing. Alberto Servienti
Responsabile Progettazioni
Post Holder Progettazione Infrastrutture e Sistemi

APPROVATO DA ENAC

DISTANZE DICHIARATE DELLE PISTE DI VOLO

Designazione rwy	TORA	TODA	ASDA	LDA
17R – completa	3.920	4.120	3.920	3.920
17R – start point A	3.005	3.205	3.005	-
35L – completa	3.920	4.120	3.920	3.515
35L – start point A	3.515	3.715	3.515	-
35L – start point B	2.550	2.750	2.550	-
17L – completa	3.920	4.040	3.920	2.977
17L – start point A	2.970	3.090	2.970	-
35R – completa	3.920	4.080	3.920	3.920

E' severamente vietata la riproduzione e la cessione a terzi senza autorizzazione