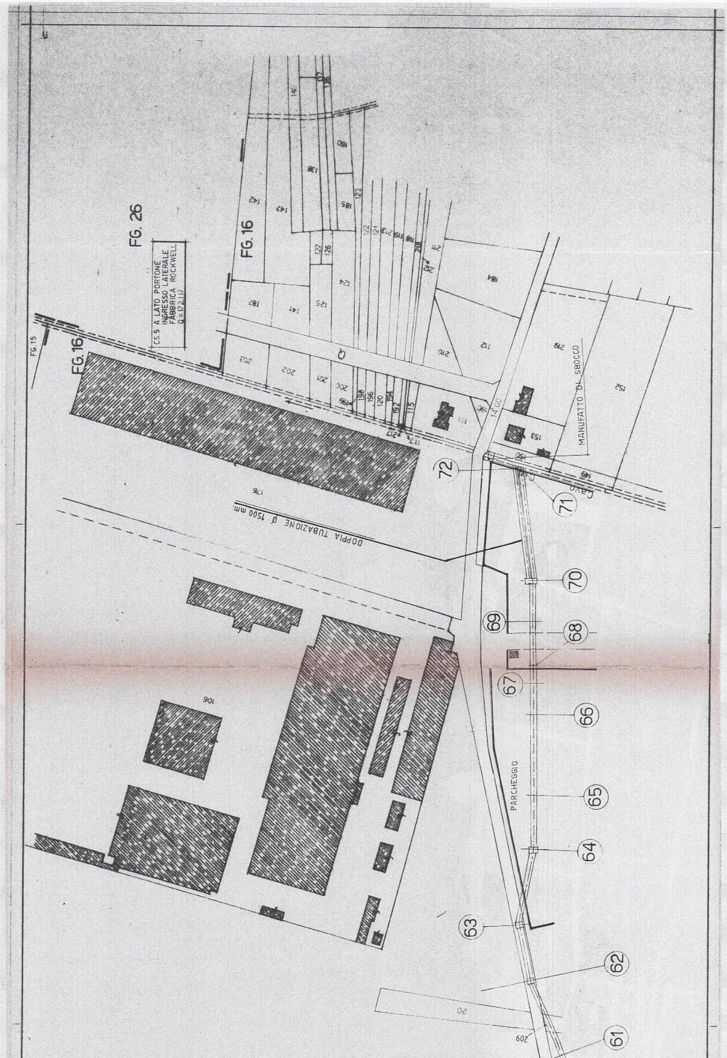
FG. 26
CS.5 A LATO PORTONE
INGRESSO LATERALE
FABBRICA ROCKWELL
Q=172.117
FG. 16
FG. 16
FG. 15
DOPPIA TUBAZIONE Ø 1500 mm
MANUFATTO DI SBOCCO
Cavo
14.00
PARCHEGGIO
72
71
70
69
68
67
66
65
64
63
62
61
176
106
20
209
152
219
112
210
184
211
153
149
150
111
190
203
202
201
200
199
198
196
120
194
192
115
217
117
187
141
125
124
122
126
142
147
185
123
138
160
140
212
218

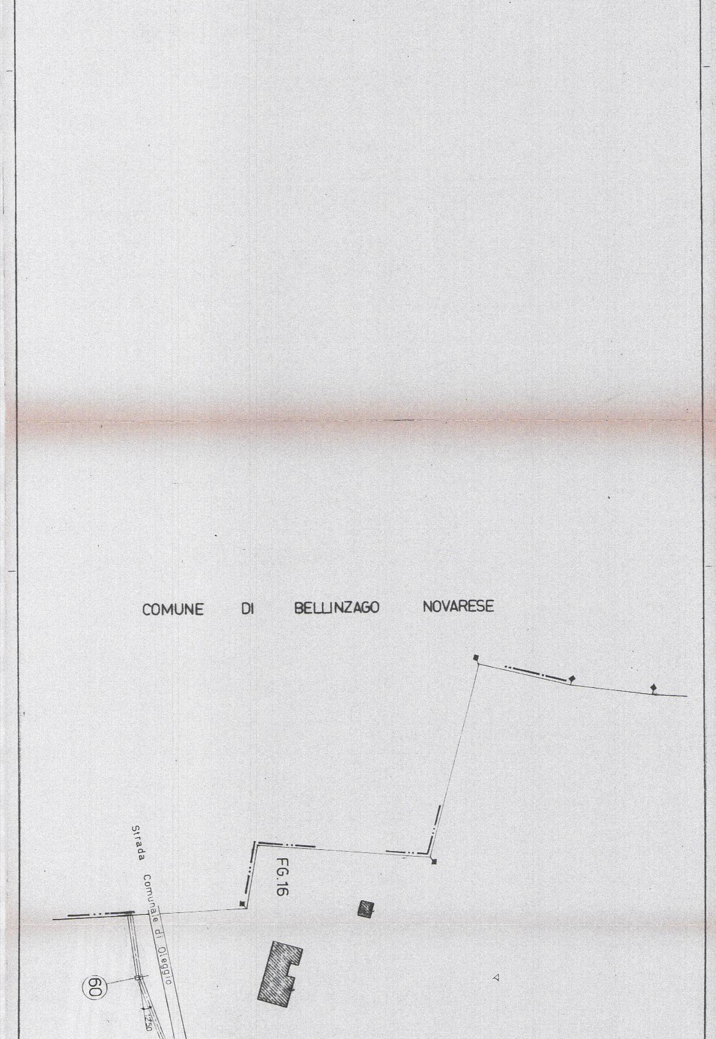
COMUNE DI BELLINZAGO NOVARESE
FG.16
Strada Comunale di Oleggio
60
12.50

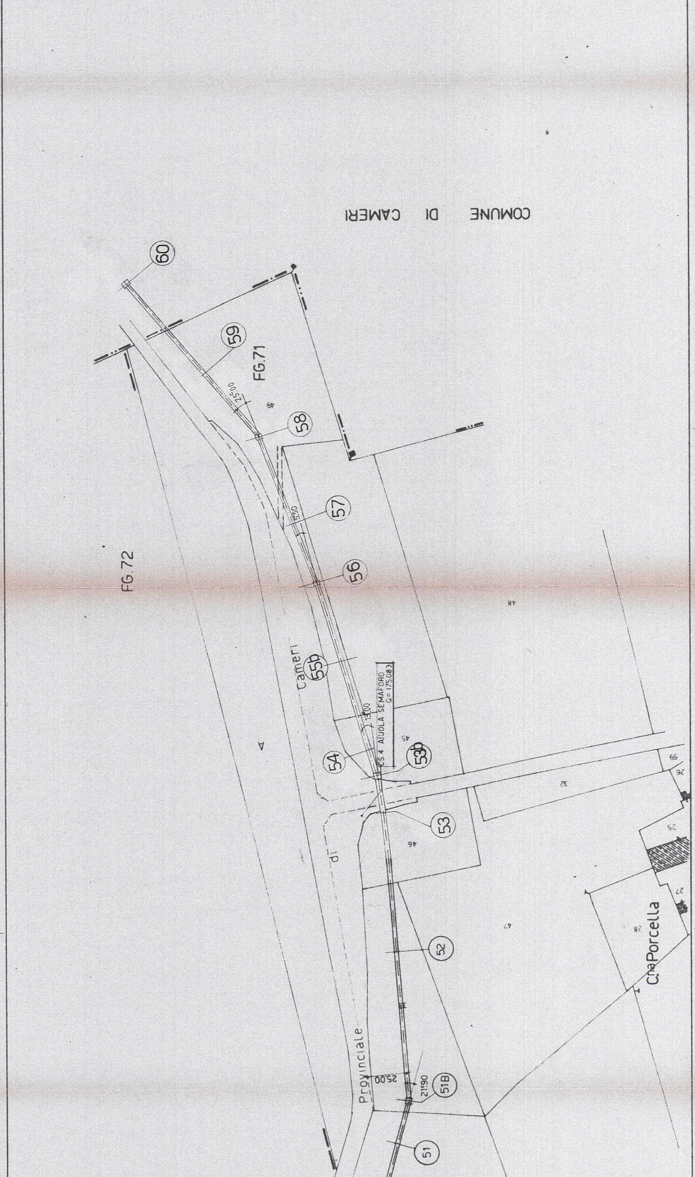
COMUNE DI CAMERI
FG.71
FG.72
60
59
58
57
56
55b
54
53b
53
52
51B
51
25.00
5.50
13.00
25.00
21.90
CS 4 AIUOLA SEMAFORO
Q= 175.083
Provinciale di Cameri
Cna Porcella
A
49
48
45
46
47
32
26
59
25
27
28

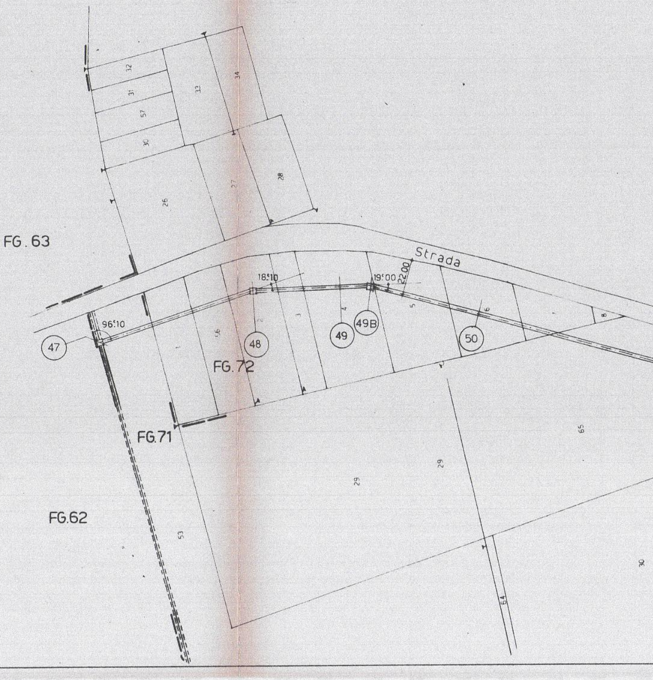
FG. 63
FG.62
FG.71
FG.72
Strada
47
48
49
49B
50
96,10
18,10
19,00
22,00
32
31
57
30
33
34
26
27
28
1
56
2
3
4
5
6
8
53
29
29
65
64
30

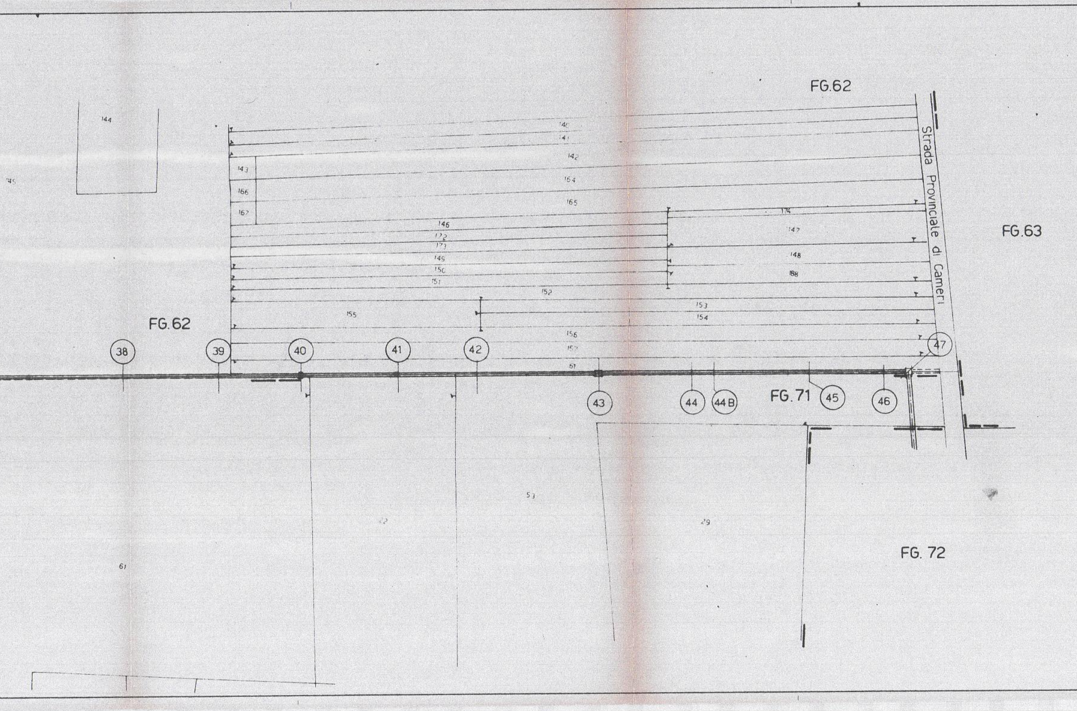
FG.62
FG.63
Strada Provinciale di Cameri
144
45
140
141
142
143
164
166
165
167
174
146
147
172
173
148
149
150
188
151
152
153
155
154
156
157
61
38
39
40
41
42
43
44
44B
FG.71
45
46
47
FG.62
53
22
29
61
FG. 72

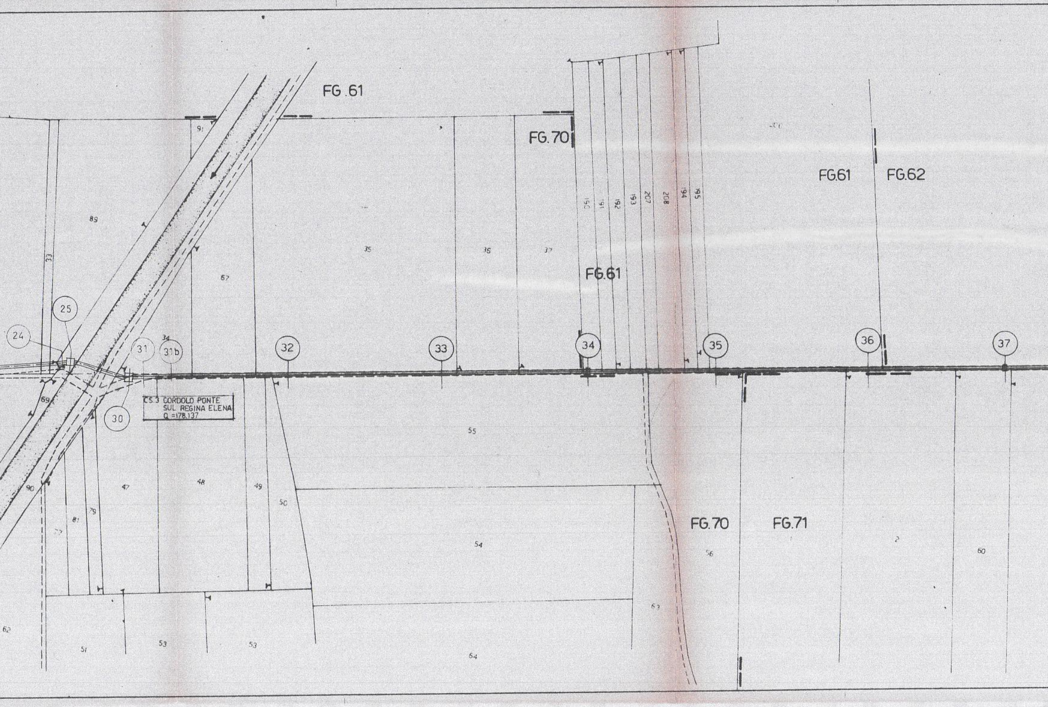
FG .61
FG.70
FG.61
FG.62
FG.61
FG.70
FG.71
CS.3 CORDOLO PONTE
SUL REGINA ELENA
Q =178.137
24
25
30
31
31b
32
33
34
35
36
37
89
33
91
67
34
35
36
37
190
191
192
193
207
208
194
195
69
90
47
48
49
50
81
79
55
54
53
53
51
62
64
63
56
2
60

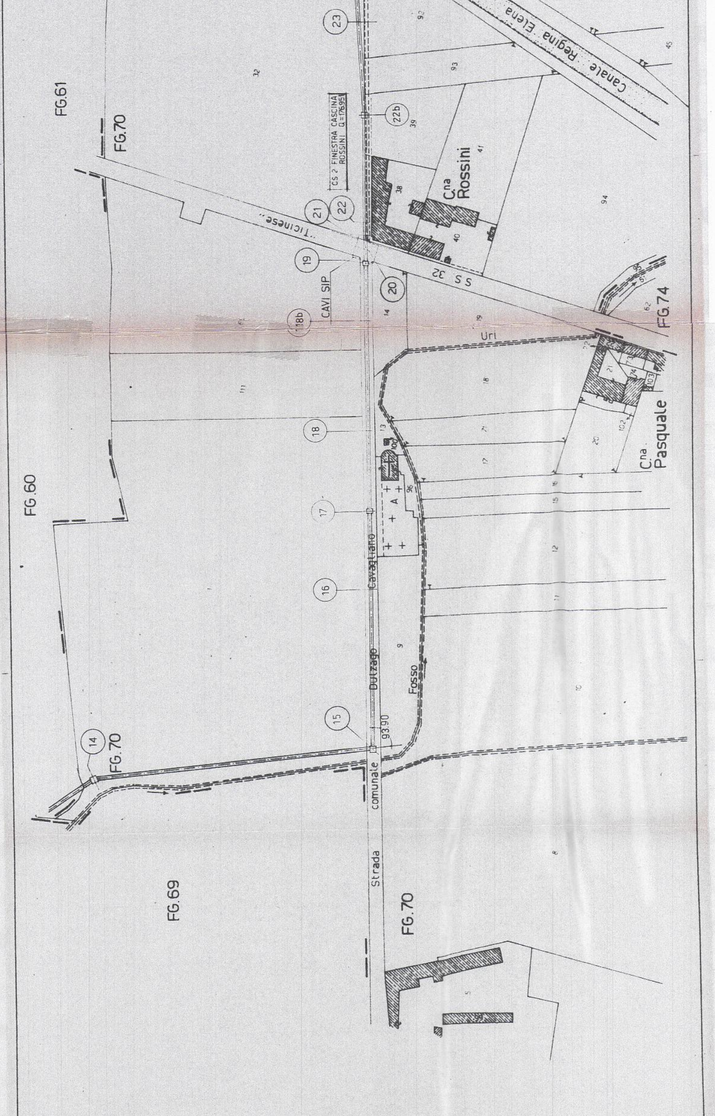
FG.61
FG.70
FG.60
FG.69
FG.70
FG.70
FG.74
Canale Regina Elena
CS 2 FINESTRA CASCINA ROSSINI Q=176.95
C.na Rossini
"Ticinese"
S S 32
CAVI SIP
Uri
C.na Pasquale
Strada comunale Dulzago Cavagliano
Fosso
93.90
A
14
15
16
17
18
18b
19
20
21
22
22b
23
32
92
93
45
39
41
38
40
94
14
19
62
95
22
73
21
74
103
18
13
21
100
102
20
17
96
16
15
12
11
9
10
8
5
69

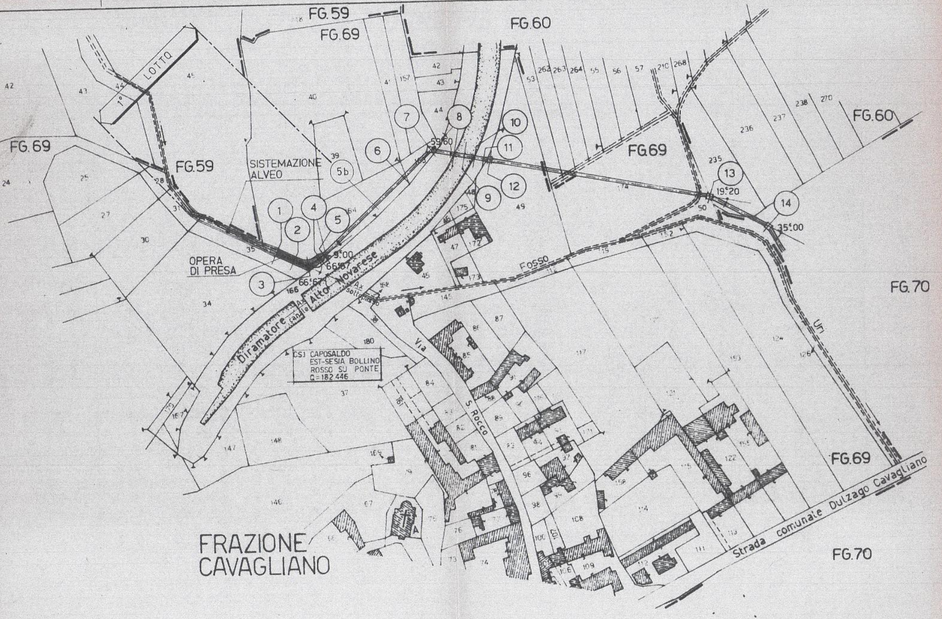
FRAZIONE
CAVAGLIANO
FG.59
FG.69
FG.60
FG.70
1° LOTTO
SISTEMAZIONE ALVEO
OPERA DI PRESA
Diramatore Alto Novarese
canale
Ax sottopasso
Via S. Rocco
FOSSO
Uri
Strada comunale Dulzago Cavagliano
CSI CAPOSALDO EST-SESIA BOLLINO ROSSO SU PONTE Q=182.446
1
2
3
4
5
5b
6
7
8
9
10
11
12
13
14
9.00
66.87
66.67
59.60
19.20
35.00

COMUNE DI BELLINZAGO NOVARESE

(Provincia di Novara)

* * * * * * * * * * * * * *

INTERVENTI URGENTI INTESI A SALVAGUARDARE, DA SOSTANZE INQUINANTI, LE ACQUE DESTINATE AL CONSUMO IDROPOTABILE NEL COMUNE DI BELLINZAGO NOVARESE

LAVORI DI SISTEMAZIONE IDRAULICA E DI COSTRUZIONE DEL CANALE DI SCARICO DELLE ACQUE DI PIENA DEL CAVO URI'

III LOTTO DI COMPLETAMENTO - I STRALCIO

PERIZIA DI VARIANTE

ELABORATO n° B.1	PLANIMETRIA DELLA CANALIZZAZIONE	SCALA 1:500

PROGETTAZIONE

dott. ing. CELSO CRIVELLI
Via Gaggini n. 1
NOVARA

dott. ing. LORENZO DE LORENZIS
Via Gropello n. 16
TORINO

Lorenzo De Lorenzis

ASSOCIAZIONE TEMPORANEA DI IMPRESE

ZUMAGLINI & GALLINA S.p.A. (capogruppo)
Via Gropello n. 16 - TORINO

Ditta Zumaglini & Gallina
S.p.A.
Un Procuratore
Geom. Walter Bandi

MARCOLI ETTORE S.p.A.
Via Verbano n. 37 - NOVARA