


LEGENDA

- ESISTENTI PROGRAMMATI E DIFPROGETTO
- AUTOSTRADA
 - VIABILITA' PRINCIPALE EXTRAURBANA (tipo C)
 - VIABILITA' SECONDARIA EXTRAURBANA (tipo F 2)
 - VIABILITA' PRINCIPALE URBANA E DI QUARTIERE (tipo E)
 - VIABILITA' SECONDARIA URBANA E LOCALE (tipo F 1)
 - FERROVIE
 - NUOVA STAZIONE FNM DI GALLIATE INTERCONNESSIONE AV-AC
 - NUOVA FERMATA FNM GALLIATE - CAMERI
 - FERROVIE DA DISMETTERE
 - PISTE CICLABILI IN SEDE PROPRIA O RISERVATA
 - ITINERARI CICLABILI
 - PRINCIPALI PARCHEGGI

TIPOLOGIE STRADALI DM 5-11-2001		SEZIONI TIPO
VIABILITA' PRINCIPALE EXTRAURBANA (tipo C)	C ₁	
	C _{2,1}	
	C _{2,2}	
VIABILITA' SECONDARIA EXTRAURBANA (tipo F 2)	F _{2,1}	
	F _{2,2}	
	F _{2,3}	
VIABILITA' PRINCIPALE URBANA E DI QUARTIERE (tipo E)	E ₁	
	E ₂	
	E ₃	
VIABILITA' SECONDARIA URBANA E LOCALE (tipo F 1)	F _{1,1}	
	F _{1,2}	
	F _{1,3}	
	F _{1,4}	

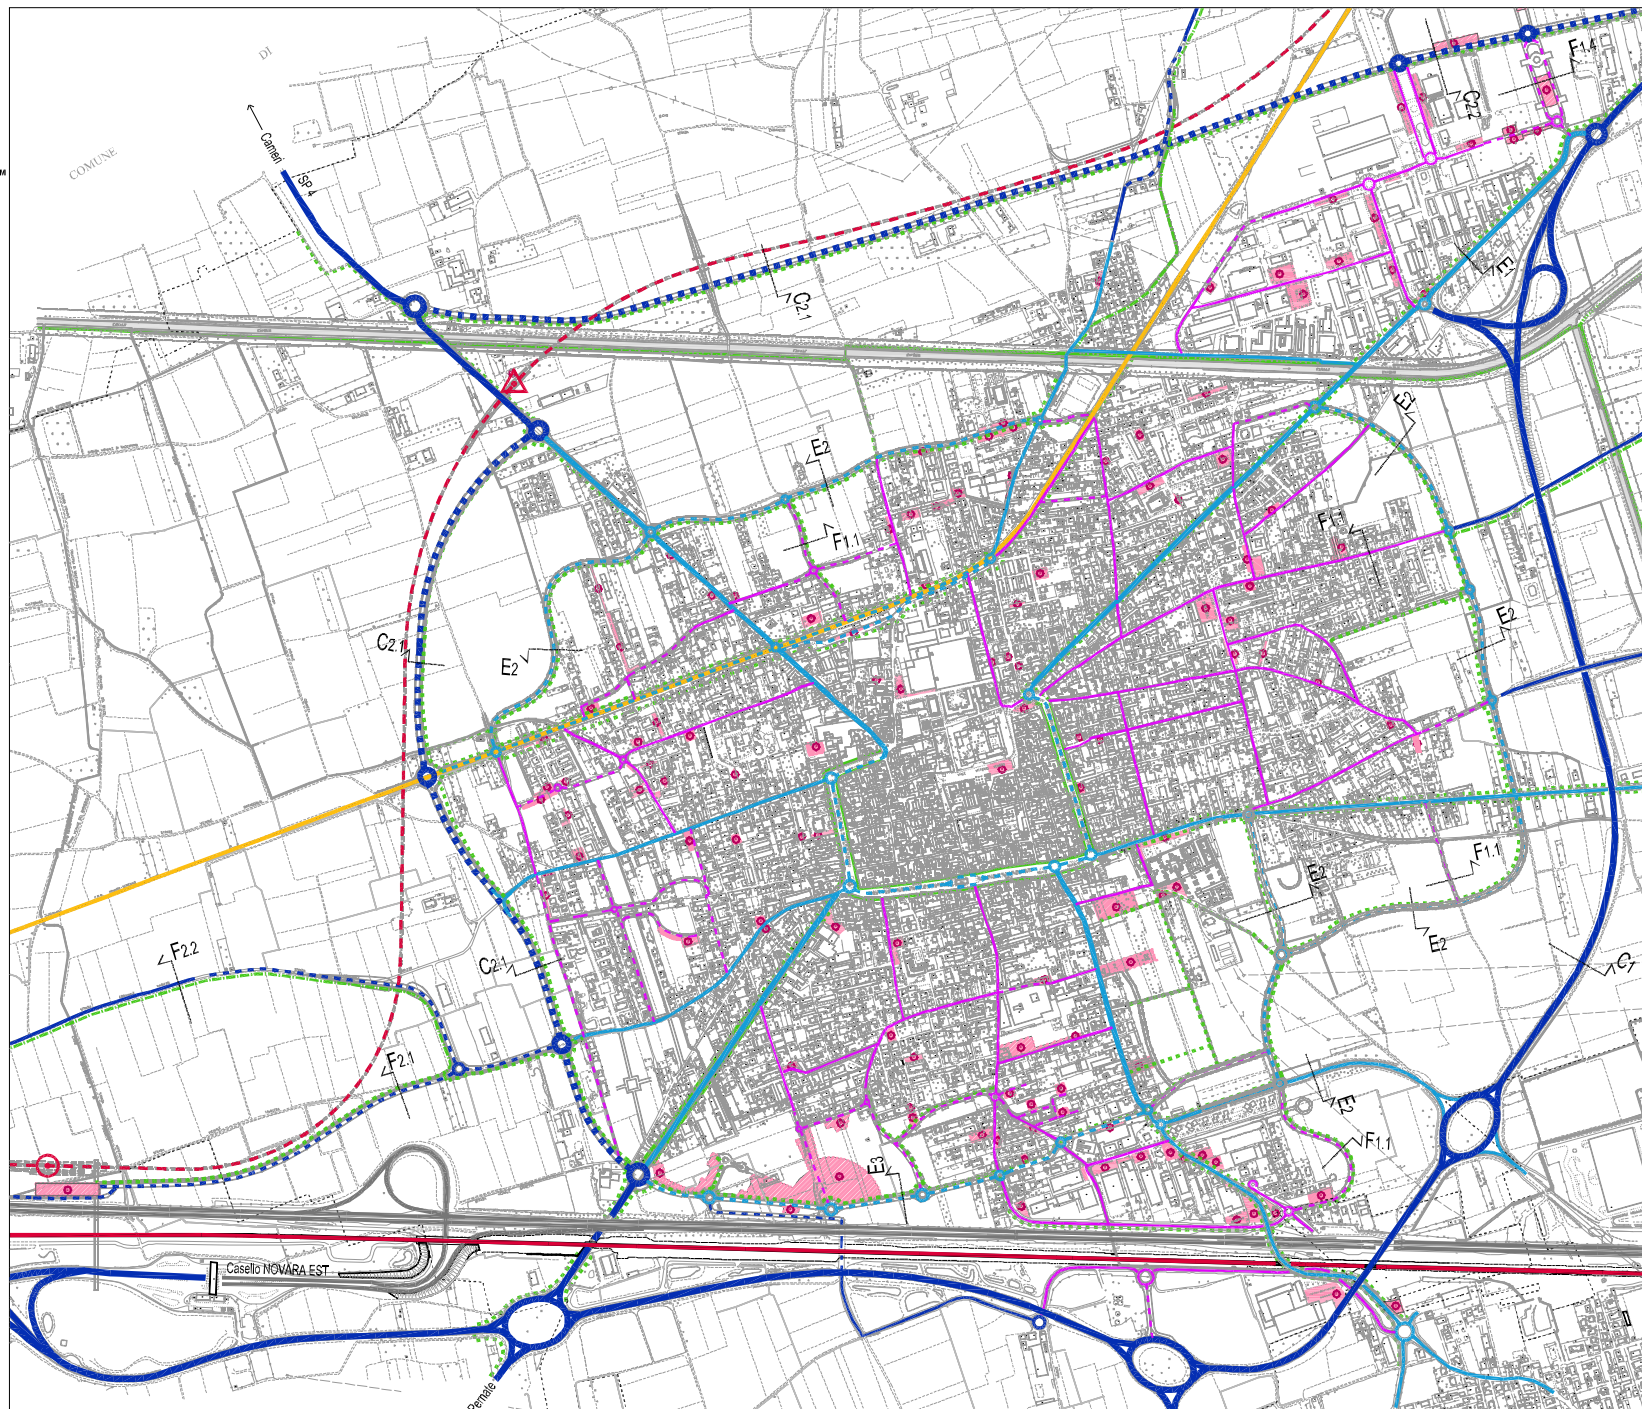

COMUNE DI GALLIATE
PRG 2008

ALLEGATO 2
SCHEMA GERARCHICO E FUNZIONALE DELLA VIABILITA'