


STATO DI CONSERVAZIONE E DESTINAZIONE D'USO PREVALENTE DEGLI EDIFICI

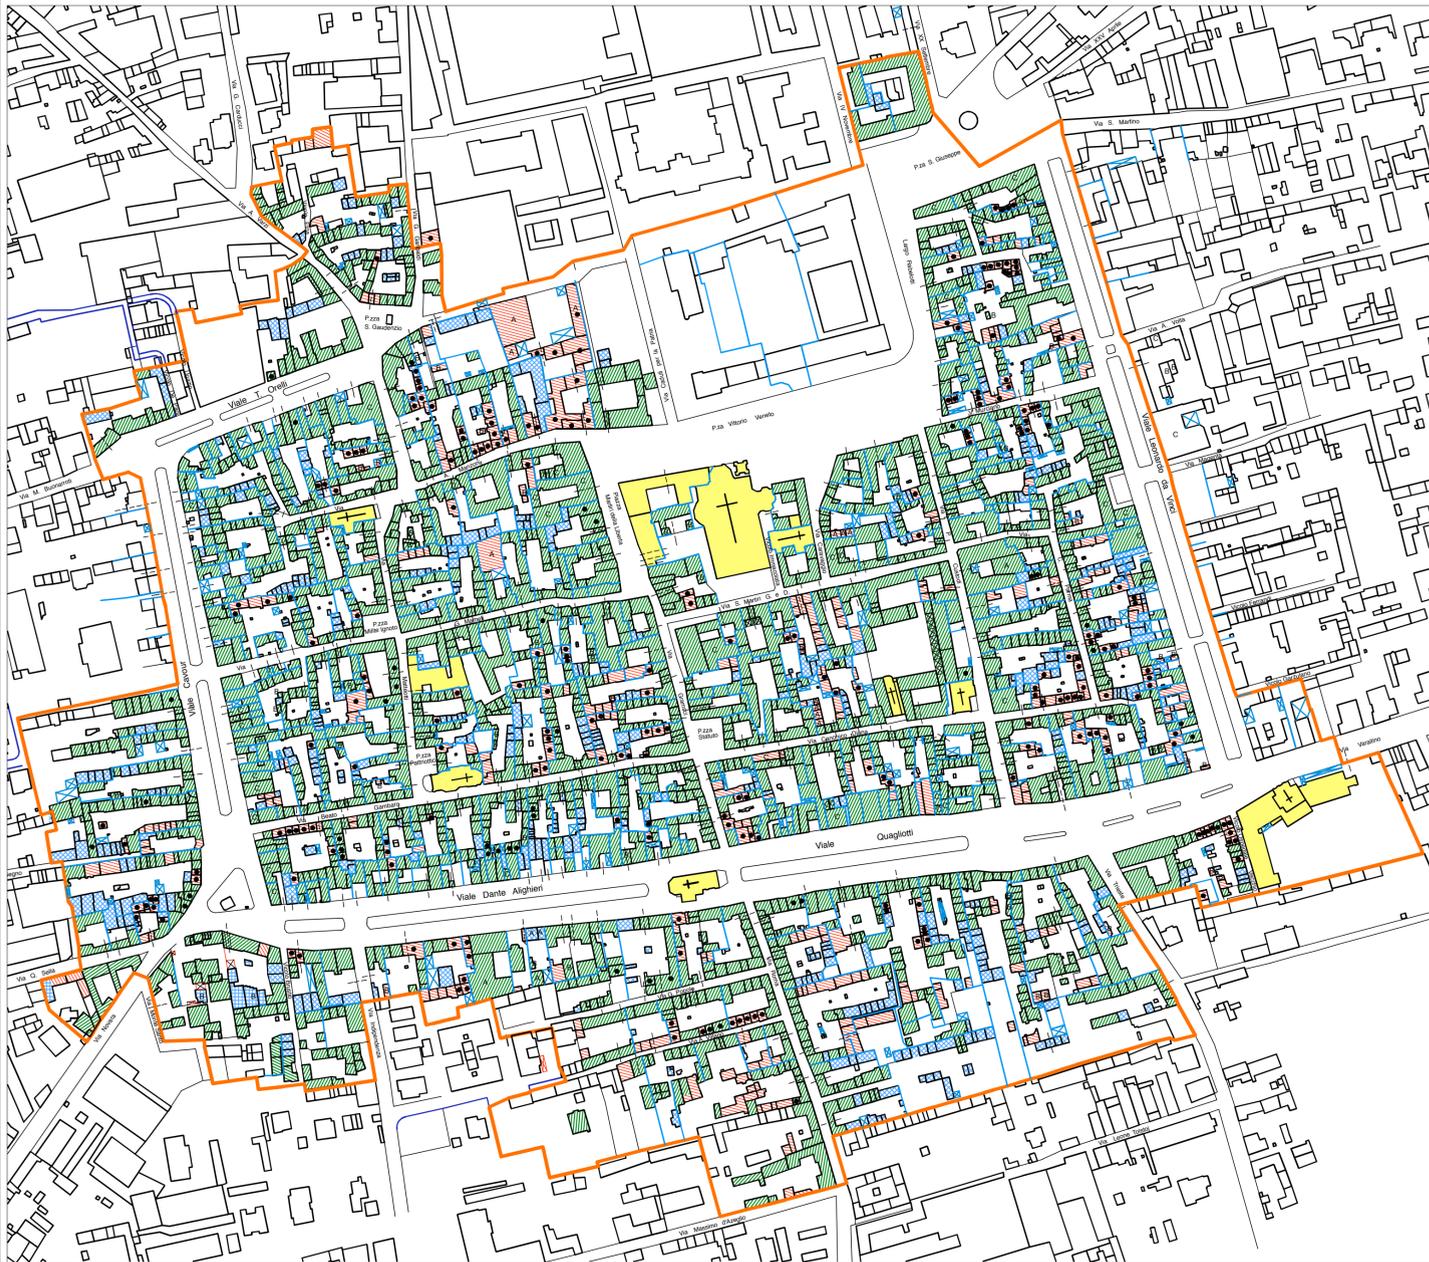

- EDIFICI IN BUONE O MEDIOCRIS CONDIZIONI IGIENICO-EDILIZIE, O DI RECENTE RISTRUTTURAZIONE
- EDIFICI IN CONDIZIONI EDILIZIE DEGRADATE
- EDIFICI E AREE PUBBLICHE O AD USO PUBBLICO
- CASSERI, MAGAZZINI E RIPOSTIGLI
- EDIFICI NON OCCUPATI
- TETTOIE APERTE
- Prevalente destinazione Commerciale-Terziaria
- Prevalente destinazione Artigianale
- Autorimesse
- DELIMITAZIONE CORTI
- NUOVA DELIMITAZIONE CENTRO STORICO

TIPOLOGIA DELLE AREE LIBERE



- AREE A VERDE
- AREE PAVIMENTATE CON CIOTOLI
- AREE PAVIMENTATE CON CEMENTO
- PAVIMENTAZIONI RECENTI (Pavè - Autobloccanti)
- PERCORSI E COLLEGAMENTI ESISTENTI ATTRAVERSO LE
- NUOVA DELIMITAZIONE CENTRO STORICO

COMUNE DI GALLIATE
Provincia di Novara

**P.R.G.C.
2008**

PIANO
REGOLATORE
GENERALE COMUNALE
Legge Reg. n°56/77 e s.m.i.

RIPIRESA AEREA DICEMBRE 2006
AGGIORNAMENTO CARTOGRAFICO OTTOBRE 2007

**ELABORATI DI
ANALISI ED
INTERPRETAZIONE**

PROGETTO DEFINITIVO
MARZO 2009

Adozione Progetto Preliminare
D.C.C. N° 33 del 18/09/2008

Adozione Progetto Definitivo
D.C.C. N° ... del .../.../...



AT9 - Analisi per la città storica
Scala 1:2.000

Progettisti: Progetto Urbanistico Capogruppo Prof. Arch. Federico Oliva Studio FOA Milano Arch. Piergiorgio Vitillo - Studio FOA Milano Arch. Paolo Galuzzi - Studio FOA Milano Arch. Giovanni Gramigna - Coop.Arch. G.1 Novara Arch. Giulio Rigetti - Coop.Arch. G.1 Novara Con Arch. Elena Solero - Studio FOA Milano Arch. Anna Colombo - Coop.Arch. G.1 Novara Indagini Ambientali Ing. Giacomo Gianola - Diones s.a. Locarno Ing. Andrea Berrone - Diones s.a. Locarno Indagini Acustiche Ing. Raffaele Pisani Rivoli Indagini Geologiche Dott.ssa Anna Maria Ferrari Novara	Il Sindaco: Prof. Arturo Boccarda L'Assessore all'Urbanistica: Sig. Ezio Gallina Il Segretario Comunale: Dott. Luigi Garegnani Il Responsabile Unico del Procedimento: Arch. Manuela Signorotti
--	--