


P.R.G.C. 2008

PIANO
REGOLATORE
GENERALE COMUNALE
Legge Reg. n°56/77 e s.m.l.

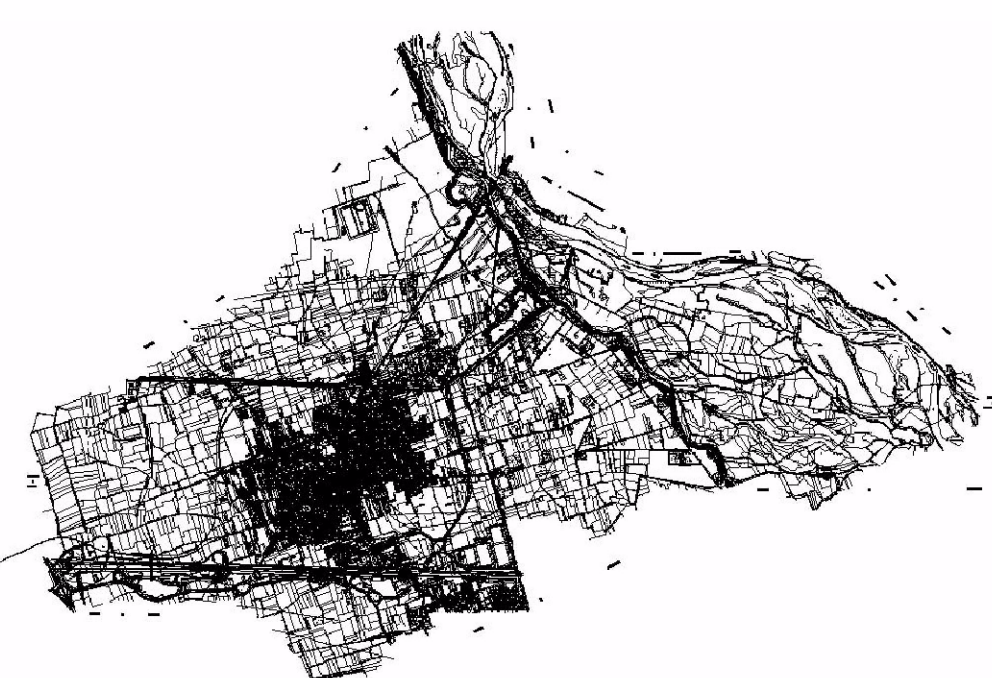

APPROVAZIONE 10 DICEMBRE 2008
AUTORIZZAZIONE CARTOGRAFICA 01/10/08/2007

ELABORATI ILLUSTRATIVI I3.1 - Proposta di zonizzazione acustica








Scala 1:10.000

TAVOLA GENERALE

PROGETTO DEFINITIVO in accoglimento osservazioni regionali
MARZO 2013

Adozione Progetto Preliminare D.C.C. N° 33 del 18/09/2008	Progettisti: Progetto Urbanistico Capigruppo Pini Arch. Federico Oliva Studio FGA Milano Arch. Piergiorgio Villa - Studio FGA Milano Arch. Paolo Gattuzi - Studio FGA Milano Arch. Giovanni Gramaglia - Coop.Arch. G.1 Novara Arch. Giulio Righetti - Coop.Arch. G.1 Novara Con. Arch. Elena Sotgiu - Studio FGA Milano Arch. Anna Colombo - Coop.Arch. G.1 Novara	Il Sindaco: Dott. Davide Ferrari
Adozione Progetto Definitivo D.C.C. N°16 del 15/04/2009	Indagini Ambientali Ing. Giacomo Ganola - Dionea s.a. Locarno Ing. Andrea Bertone - Dionea s.a. Locarno	L'Assessore all'Urbanistica: Sig. Erca Verdura
Adozione Controdeduzioni alle Osservazioni Regionali D.C.C. N°... del ...	Indagini Acustiche Ing. Raffaele Pisani Rivoli	Il Segretario Comunale: Dott. Fulvio Andrea Pastorino
	Indagini Geologiche Dot.ssa Anna Maria Ferrari Novara	Il Responsabile Unico del Procedimento: Ing. Alberto Bandiera

Legenda

-  Aree destinate ad attività temporanee di pubblico spettacolo
- Classificazione Acustica del Territorio*
-  Classe I - Aree particolarmente protette
-  Classe II - Aree destinate ad uso prevalentemente residenziale
-  Classe III - Aree di tipo misto
-  Classe IV - Aree di intensa attività umana
-  Classe V - Aree prevalentemente industriali
-  Classe VI - Aree esclusivamente industriali

