


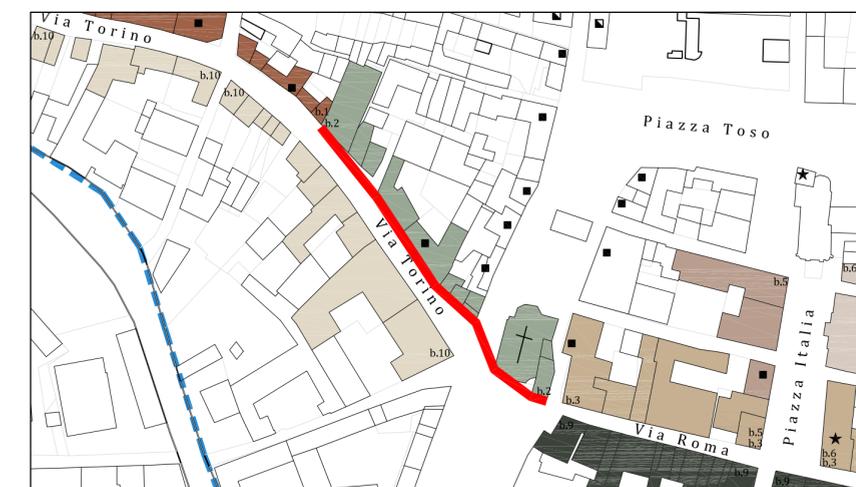

Ba Int Z Z
 Realizzazioni - integrazioni suggerite
 Rimozioni - principali elementi di criticità percettiva



<table border="0"> <tr><td>F</td><td>B</td><td>R</td></tr> <tr><td>15</td><td>48</td><td></td></tr> <tr><td>Z</td><td>S</td><td>O</td></tr> <tr><td>35</td><td>85</td><td>84</td></tr> </table>	F	B	R	15	48		Z	S	O	35	85	84	<table border="0"> <tr><td>F</td><td>B</td><td>R</td></tr> <tr><td>25</td><td></td><td></td></tr> <tr><td>Z</td><td>S</td><td>O</td></tr> <tr><td>pietra</td><td>75</td><td>75</td></tr> </table>	F	B	R	25			Z	S	O	pietra	75	75	<table border="0"> <tr><td>F</td><td>B</td><td>R</td></tr> <tr><td>matt.</td><td>47</td><td>39</td></tr> <tr><td>Z</td><td>S</td><td>O</td></tr> <tr><td>pietra</td><td>85</td><td>84</td></tr> </table>	F	B	R	matt.	47	39	Z	S	O	pietra	85	84	<table border="0"> <tr><td>F</td><td>B</td><td>R</td></tr> <tr><td>11</td><td></td><td>matt.</td></tr> <tr><td>Z</td><td>S</td><td>O</td></tr> <tr><td>pietra</td><td>75</td><td>75</td></tr> </table>	F	B	R	11		matt.	Z	S	O	pietra	75	75	<table border="0"> <tr><td>F</td><td>B</td><td>R</td></tr> <tr><td>5</td><td></td><td>matt.</td></tr> <tr><td>Z</td><td>S</td><td>O</td></tr> <tr><td>pietra</td><td>84</td><td>75</td></tr> </table>	F	B	R	5		matt.	Z	S	O	pietra	84	75	<table border="0"> <tr><td>F</td><td>B</td><td>R</td></tr> <tr><td>67</td><td>64</td><td>38</td></tr> <tr><td>Z</td><td>S</td><td>O</td></tr> <tr><td>pietra</td><td>88</td><td>88</td></tr> </table>	F	B	R	67	64	38	Z	S	O	pietra	88	88	<table border="0"> <tr><td>F</td><td>B</td><td>R</td></tr> <tr><td>4</td><td>47</td><td>48</td></tr> <tr><td>Z</td><td>S</td><td>O</td></tr> <tr><td>pietra</td><td>94</td><td>94</td></tr> </table>	F	B	R	4	47	48	Z	S	O	pietra	94	94	<table border="0"> <tr><td>F</td><td>B</td><td>R</td></tr> <tr><td>25</td><td>47</td><td>30</td></tr> <tr><td>Z</td><td>S</td><td>O</td></tr> <tr><td>pietra</td><td>85</td><td>84</td></tr> </table>	F	B	R	25	47	30	Z	S	O	pietra	85	84
F	B	R	
15	48	
Z	S	O	
35	85	84	
F	B	R	
25	
Z	S	O	
pietra	75	75	
F	B	R	
matt.	47	39	
Z	S	O	
pietra	85	84	
F	B	R	
11		matt.	
Z	S	O	
pietra	75	75	
F	B	R	
5		matt.	
Z	S	O	
pietra	84	75	
F	B	R	
67	64	38	
Z	S	O	
pietra	88	88	
F	B	R	
4	47	48	
Z	S	O	
pietra	94	94	
F	B	R	
25	47	30	
Z	S	O	
pietra	85	84	




COMUNE DI CANALE
 PROVINCIA DI CUNEO
PIANO COMUNALE
DEL COLORE

Tutela dell'immagine
 di Via Roma, Via Torino e Piazza Italia (Rilievo percettivo dei prospetti su via pubblica e proposte pre-progettuali)
 scala 1:200

Allegato **B.2**

Committente:
 Comune di Canale
 Piazza Italia n. 18 - 12043 CANALE (CN)

Arch. Lorenzo Prizzon
 Corso Re Arduino 88
 10086 Rivarolo C.se (TO)
 prizzonlorenzo@libero.it
 mobile 393 9913246

Arch. Paolo Sibona
 Piazza G. Marconi 23
 12043 Canale (CN)
 arch.sibonapaolo@gmail.com
 telefono/fax 0173 95878
 mobile 335 5276177

Data elaborato: Giugno 2018
 Revisione:
 Aggiornamento:
 (approvato con Deliberazione del Consiglio Comunale n. del / /)

PRINCIPALI INTERVENTI SUGGERITI - ELEMENTI ARCHITETTONICI E DECORATIVI

C Cornici dipinte	Z Zoccolatura lapidea o ad intonaco	BU Basamento rigonato e bugnato
M Fascia marcapiano	Ra Rimodulazione aperture/ serramenti	
Int Rimozione rivestimenti incongrui; intonacatura superfici	BA Basamento cromaticamente distinto	

SCANSIONE ELEMENTI DI FACCIATA
F- Fondi **B**- Basamento **R**- Rilievi **Z**- Zoccolatura **S**- Serramenti **O**- Oscuranti