




COMUNE DI CANALE
PROVINCIA DI CUNEO
PIANO COMUNALE
DEL COLORE

Tutela dell'immagine
 di Via Roma, Via Torino e Piazza Italia (Rilievo percettivo dei prospetti su via pubblica e proposte pre-progettuali)
scala 1:200

Allegato
B.6

Committente:
 Comune di Canale
 Piazza Italia n. 18 - 12043 CANALE (CN)

Arch. Lorenzo Prizzon
 Corso Re Arduino 88
 10086 Rivarolo C.se (TO)
 prizzonlorenzo@libero.it
 mobile 393 9913246


Arch. Paolo Sibona
 P.zza G.Marconi 23
 12043 Canale (CN)
 arch.sibonapaolo@gmail.com
 telefono/fax 0173 95878
 mobile 335 5276177

Data elaborato: Giugno 2018
 Revisione:
 Aggiornamento:
 (approvato con Deliberazione del Consiglio Comunale n. del / /)

PRINCIPALI INTERVENTI SUGGERITI - ELEMENTI ARCHITETTONICI E DECORATIVI

C Cornici dipinte	Z Zoccolatura lapidea o ad intonaco	BU Basamento rigonato e bugnato
M Fascia marcapiano	Ra Rimodulazione aperture/ serramenti	
Int Rimozione rivestimenti incongrui; intonacatura superfici	BA Basamento cromaticamente distinto	

SCANSIONE ELEMENTI DI FACCIATA
F - Fondi **B** - Basamento **R** - Rilievi **Z** - Zoccolatura **S** - Serramenti **O** - Oscuranti

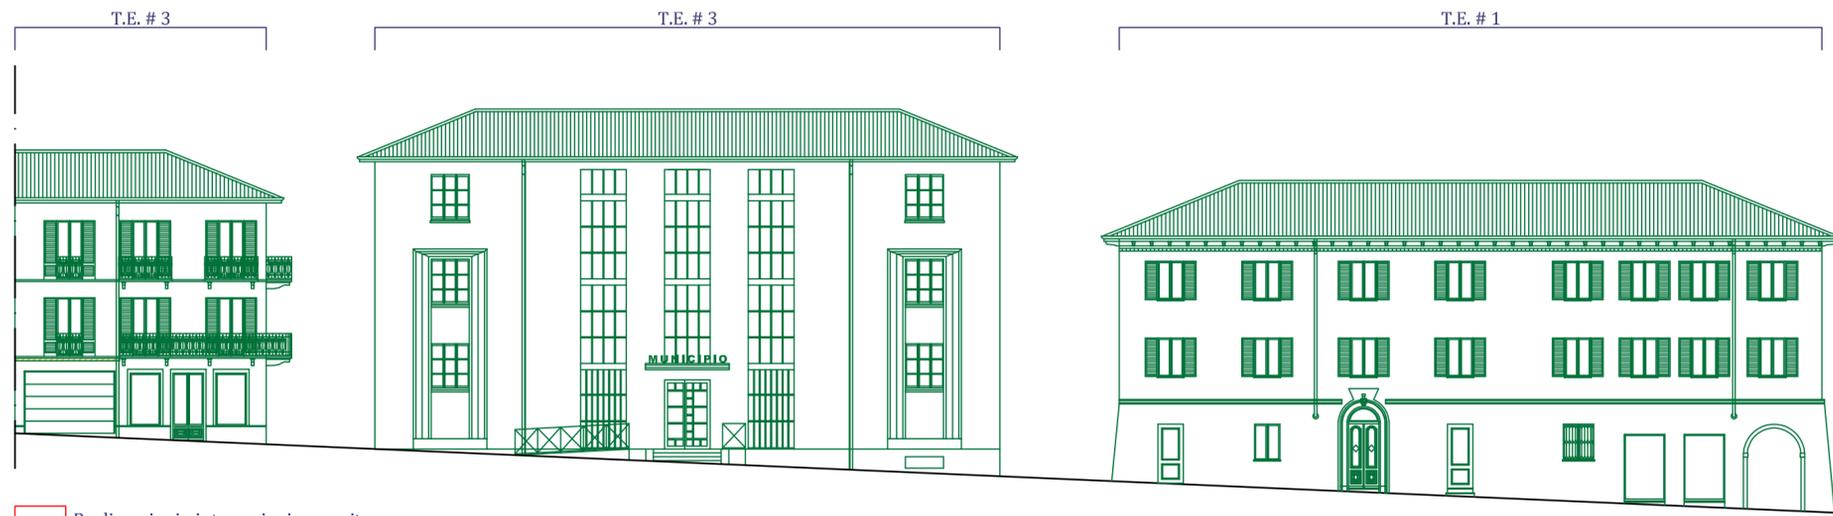

Realizzazioni - integrazioni suggerite
 Rimozioni - principali elementi di criticità percettiva



F	B	R
60	47	47
Z	S	O
pietra	77	77

F	B	R
60		matt.
Z	S	O
pietra	77	77