

- Piano di Recupero
- ⊕ Commercio
- Restauro conservativo
- Ristrutturazione edilizia di tipo A
- Ristrutturazione edilizia di tipo B
- Ambito PEC

Percorso A:
Piazza Cottolengo, via Cavagnolo, via Sismonda.

Percorso B:
via Cavour


Percorso C:
via Ruata, via Alfieri

Percorso D:
via San Bernardino, via Manzoni

Percorso E:
via Lemonte

Percorso F:
via Doria, via Torino, via Pesio, via Colombo

Percorso G:
via Scuole, via Privata, corso Riddone

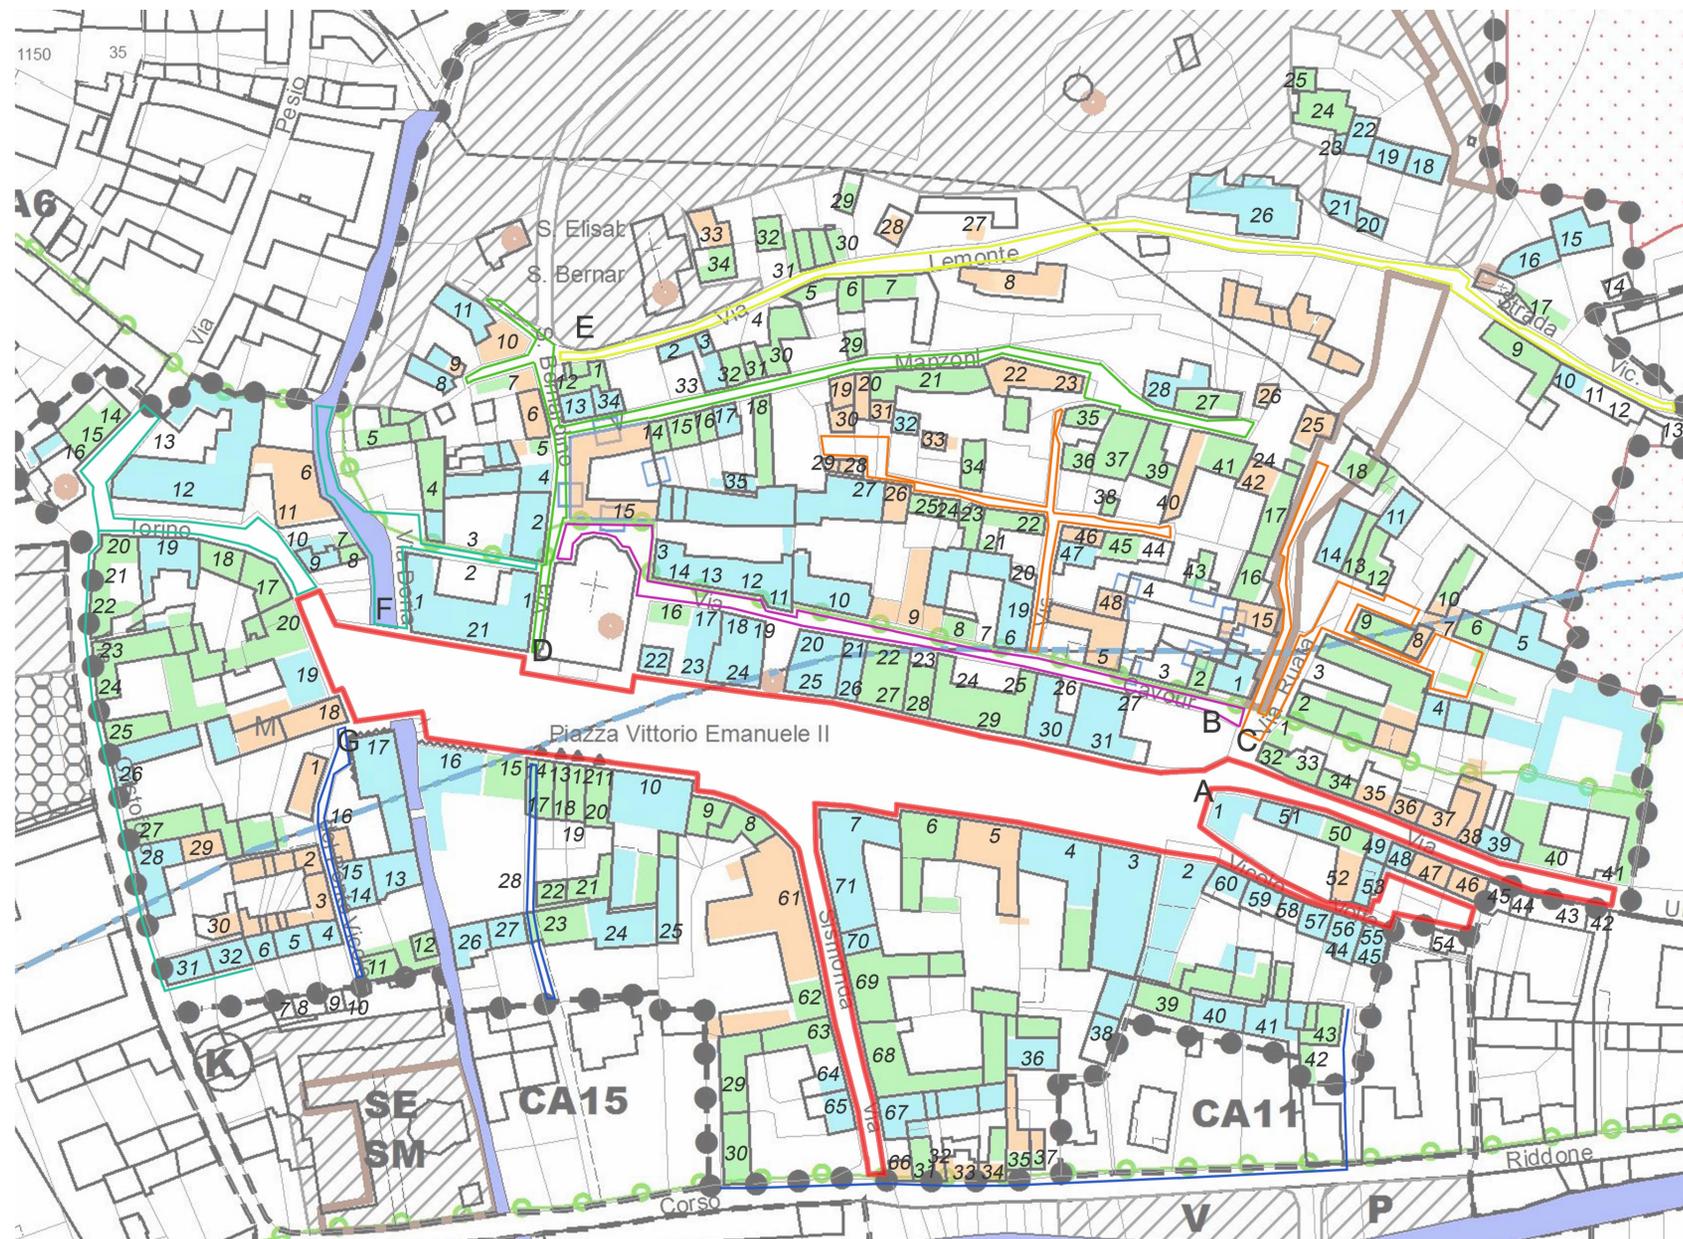

**REGIONE
PIEMONTE**

COMUNE DI CORNELIANO D'ALBA

PIANO DEL COLORE

VARIANTE N. 4 EX ART 17 COMMA 5 LR 56/77 E S.M.I.

D

Planimetria Nucleo Storico scala 1/1000

IL SINDACO

IL RESPONSABILE
DEL PROCEDIMENTO

I PROGETTISTI

IL SEGRETARIO



C.so Illi Bandiera, 21 - 12051 Alba (Cn) - tel. +39 0173 061368
info@progetticolore.com - www.progetticolore.com
Arch. Silvia Graziano +39 335 6784936
Arch. Paola Cattaneo +39 347 7961791

CORNIGLIANO D'ALBA, OTTOBRE 2018