


REGIONE PIEMONTE

PROVINCIA DI CUNEO

COMUNE DI TARANTASCA

CLASSIFICAZIONE ACUSTICA DEL TERRITORIO

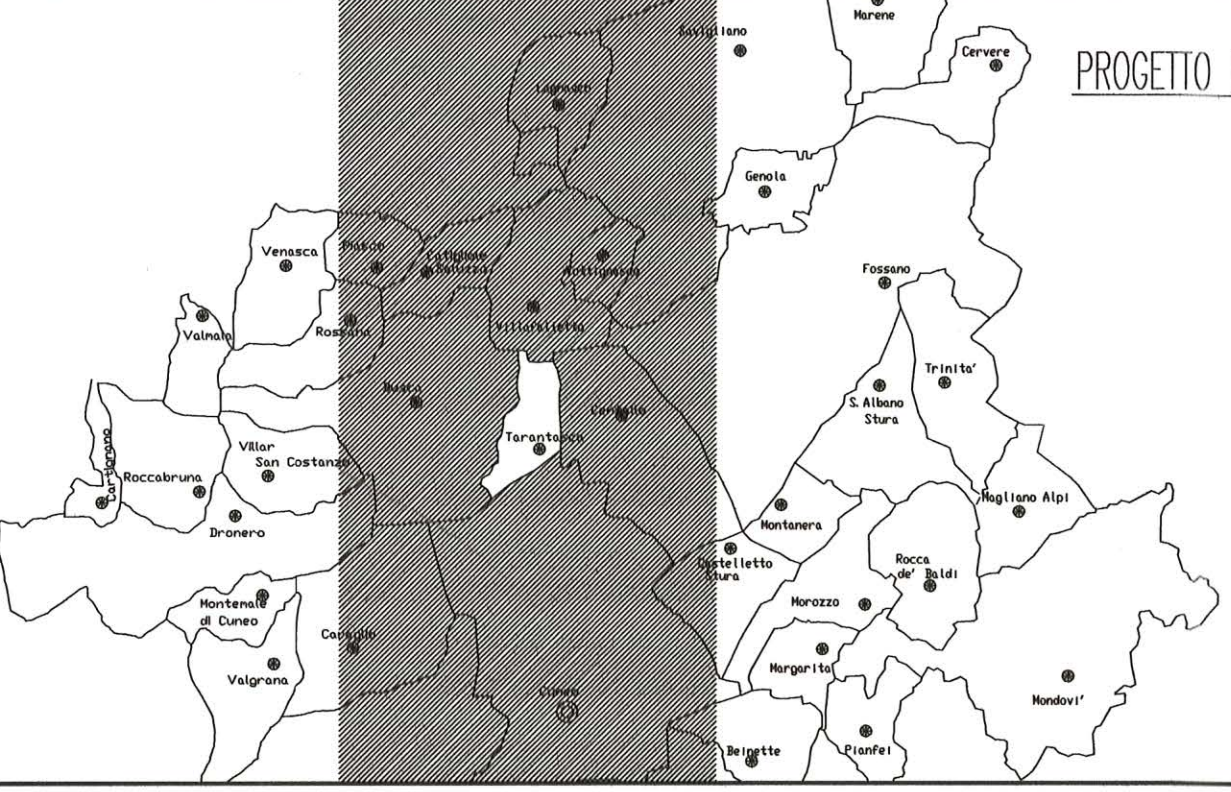

PROGETTO DEFINITIVO

L.26/10/1995 n. 447 e L.R. 20/10/2000 n. 52

TAVOLA:

ZONIZZAZIONE ACUSTICA DEFINITIVA

Scala 1:5000

2004

il Sindaco

adottata con delibera C.C. n°

in data

STUDIO DI URBANISTICA Ing. Manlio Dardo

Ing. DARDÒ MANLIO

CUNEO - Corso Galileo Ferraris, 11 - Tel. 0171-67052
Fax 0171-435445 E-mail: ingdardo@gem.it-ingdardo@cuneo.net

Ing. PENNA ANDREA

Elaborati grafici a cura di: S.E.T. di Dardo Filippo

Servizi per l'Edilizia ed il Territorio - CUNEO

LEGENDA AMBITI AREE DI PRGC VIGENTE:

AMBITI DI ZONA

=====

DISTRIBUTORE CARBURANTE

.....

NUCLEO ANTICO - C.S.

RC n

AREA RESIDENZIALE ESISTENTE E DI COMPLETAMENTO - RC n

AEA n

AREE DI ESPANSIONE RESIDENZIALE IN ATTUAZIONE - A.E.A. n

AE n

AREA DI ESPANSIONE RESIDENZIALE - AE n

E.E.P.

AREA PER EDILIZIA ECONOMICO POPOLARE - E.E.P.

A.C.2

AREA PER INSEDIAMENTI COMMERCIALI DI NUOVO IMPIANTO - A.C.2

PC n

AREA PER INSEDIAMENTI PRODUTTIVI ESISTENTI E DI COMPLETAMENTO - PC n

PE n

AREA PER INSEDIAMENTI PRODUTTIVI ESISTENTI CHE SI CONFERMANO - PE n

P.N.A.n.

AREA PER INSEDIAMENTI PRODUTTIVI IN ATTUAZIONE - P.N.A.n

P.N.n

AREA PER INSEDIAMENTI PRODUTTIVI E COMMERCIALI DI NUOVO IMPIANTO

AREA PER DEPOSITO MATERIALE ED ATTREZZATURA DI IMPRESA

Ⓥ

AREE ED ATTREZZATURE PER PARCO, GIOCO, SPORT

Ⓢ

AREE ED ATTREZZATURE PER L'ISTRUZIONE

Ⓢ

AREE ED ATTREZZATURE PER SERVIZI DI INTERESSE COMUNE

Ⓢ

PARCHEGGI PUBBLICI

BASE CARTOGRAFICA: C.T.R. REGIONALE 1:5000
AGGIORNAMENTO CARTOGRAFICO: ANNO 1995

LEGENDA

CLASSE E DEFINIZIONE	valori limite assoluti di immissione $L_{eq}(dB A)$	
	diurna (8.00-22.00)	notturna (22.00-6.00)
CLASSE I - aree particolarmente protette	50	40
CLASSE II - aree ad uso prevalentemente residenziale	55	45
CLASSE III - aree di tipo misto	60	50
CLASSE IV - aree di intensa attività umana	65	55
CLASSE V - aree prevalentemente industriali	70	60
Fascia di pertinenza ferroviaria: FASCE A		
Fascia di pertinenza ferroviaria: FASCE B		

