Via Libarna: tratto p.za S. Bertelli/via S. Giovanni Bosco, fronte nord-est

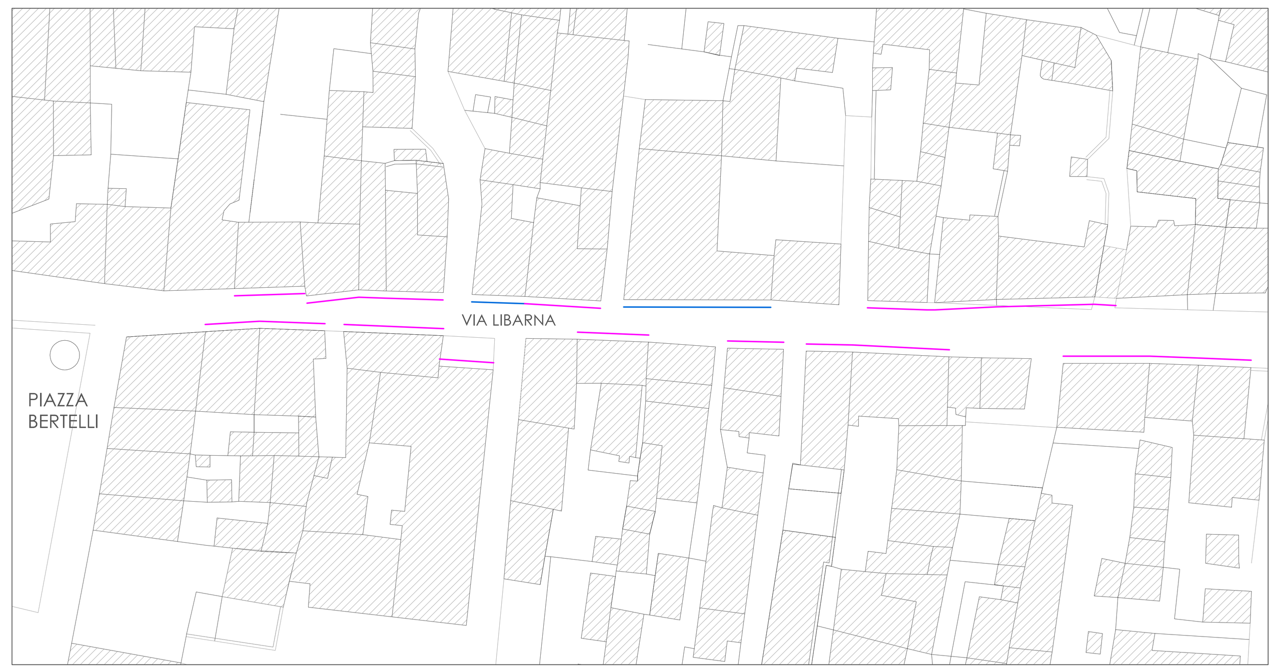

Via Libarna: tratto p.za S. Bertelli/via S. Giovanni Bosco, fronte nord-est

Via Libarna: tratto p.za S. Bertelli/via Regonca, fronte sud-ovest

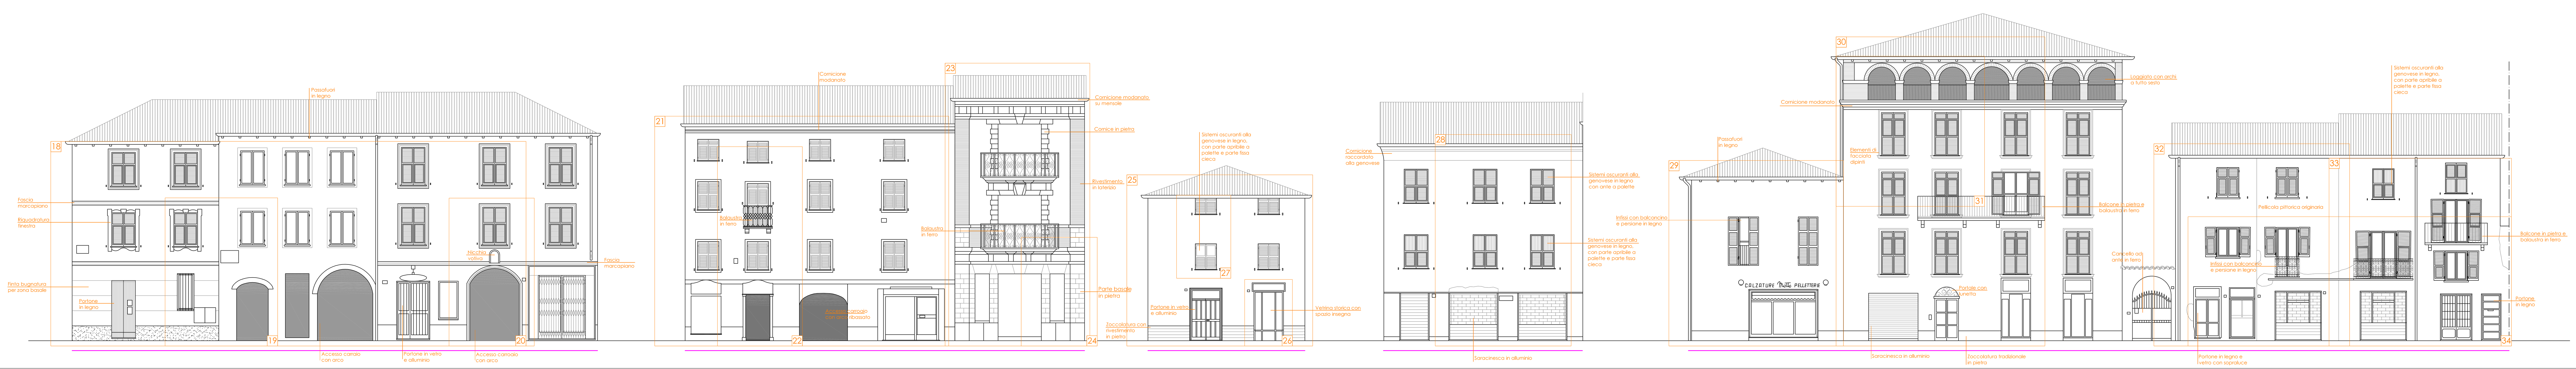

NOTA: Gli edifici analizzati in questa tavola possono essere individuati nella tavola R.01 RILIEVO VIA LIBARNA

Via Libarna: tratto p.za S. Bertelli/via Regonca, fronte sud-ovest

COMUNE DI ARQUATA SCRIVIA
Provincia di Alessandria

PIANO DEL COLORE E DELL'ARREDO URBANO

COMMITTENTE
COMUNE DI ARQUATA SCRIVIA
Piazza Castello 21
15061 Arquata Scrivia (Al)

IL SINDACO
ING. PAOLO SPINETO

L'ASSESSORE ALL'URBANISTICA
GEOM. FRANCESCO BISIGNANO

IL RESPONSABILE DEL PROCEDIMENTO
ARCH. MONICA UBALDESCHI

PROGETTO
STUDIO DI ARCHITETTURA BALBI E RINAUDO
via A. Perfumo 1 15122 Spinetta Marengo (AL)
Tel. - Fax. : 0131 617473
e-mail: studio.ber@tin.it

TITOLO
ANALISI DEL COSTRUITO DEL CENTRO STORICO: VIA LIBARNA

DATA	SCALA
novembre 2010	1: 100
INDICE	TAVOLA
A	A.01

A termini di legge si riserva la proprietà di questo disegno con divieto di riprodurlo o renderlo comunque noto a terzi senza autorizzazione scritta.