



FOTO AEREA DI DETTAGLIO DELLA BORGATA

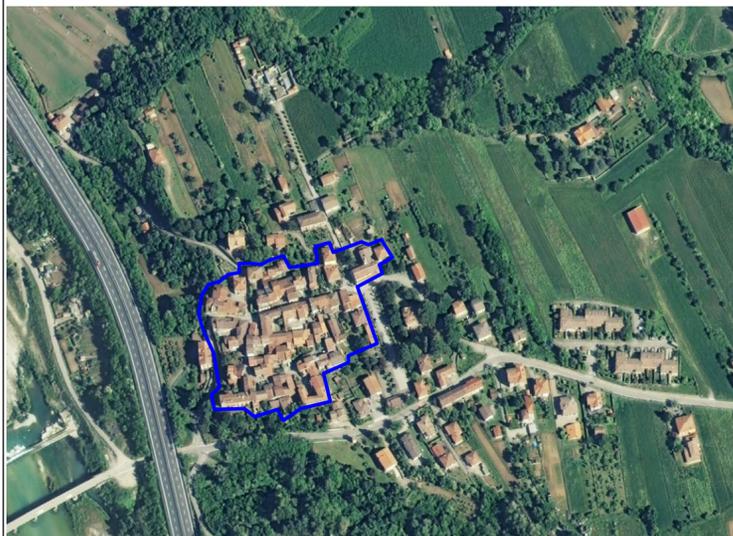


FOTO AEREA GENERALE DI INQUADRAMENTO



PERIMETRAZIONE DELLA BORGATA



PSR 2007-2013 Misura 322 Az. b



Comune di
ARQUATA SCRIVIA
(Provincia di Alessandria)

**"PROGETTO DI SVILUPPO E DI RIVITALIZZAZIONE
DELLA BORGATA DI VARINELLA"**



TAV. N. 1 - FOTO AEREA DI INQUADRAMENTO
ALLEGATA AL
"MANUALE PER LA REALIZZAZIONE DEGLI INTERVENTI DI
RECUPERO ED EX NOVO"

SCALA 1:1000

IL SINDACO
Ing. Paolo Spineto

L'ASSESSORE
ALL'URBANISTICA
Geom. Francesco Bisignano

IL RESPONSABILE DEL
PROCEDIMENTO
Arch. Monica Ubaldeschi

I tecnici:
Dott. Agr. Carlo Bidone

Arch. Paesaggista
Giancarlo Moccagatta

Arch. Barbara Gandolfo



Studio tecnico: Via Gramsci n. 25 - 15121 Alessandria - Tel. 0131/325087 - Fax 0131/510874