



MANUFATTO M1



MANUFATTO M2



MANUFATTO M3



MANUFATTO M4



MANUFATTO M5



MANUFATTO M18




MANUFATTO M17



MANUFATTO M16



MANUFATTO M15

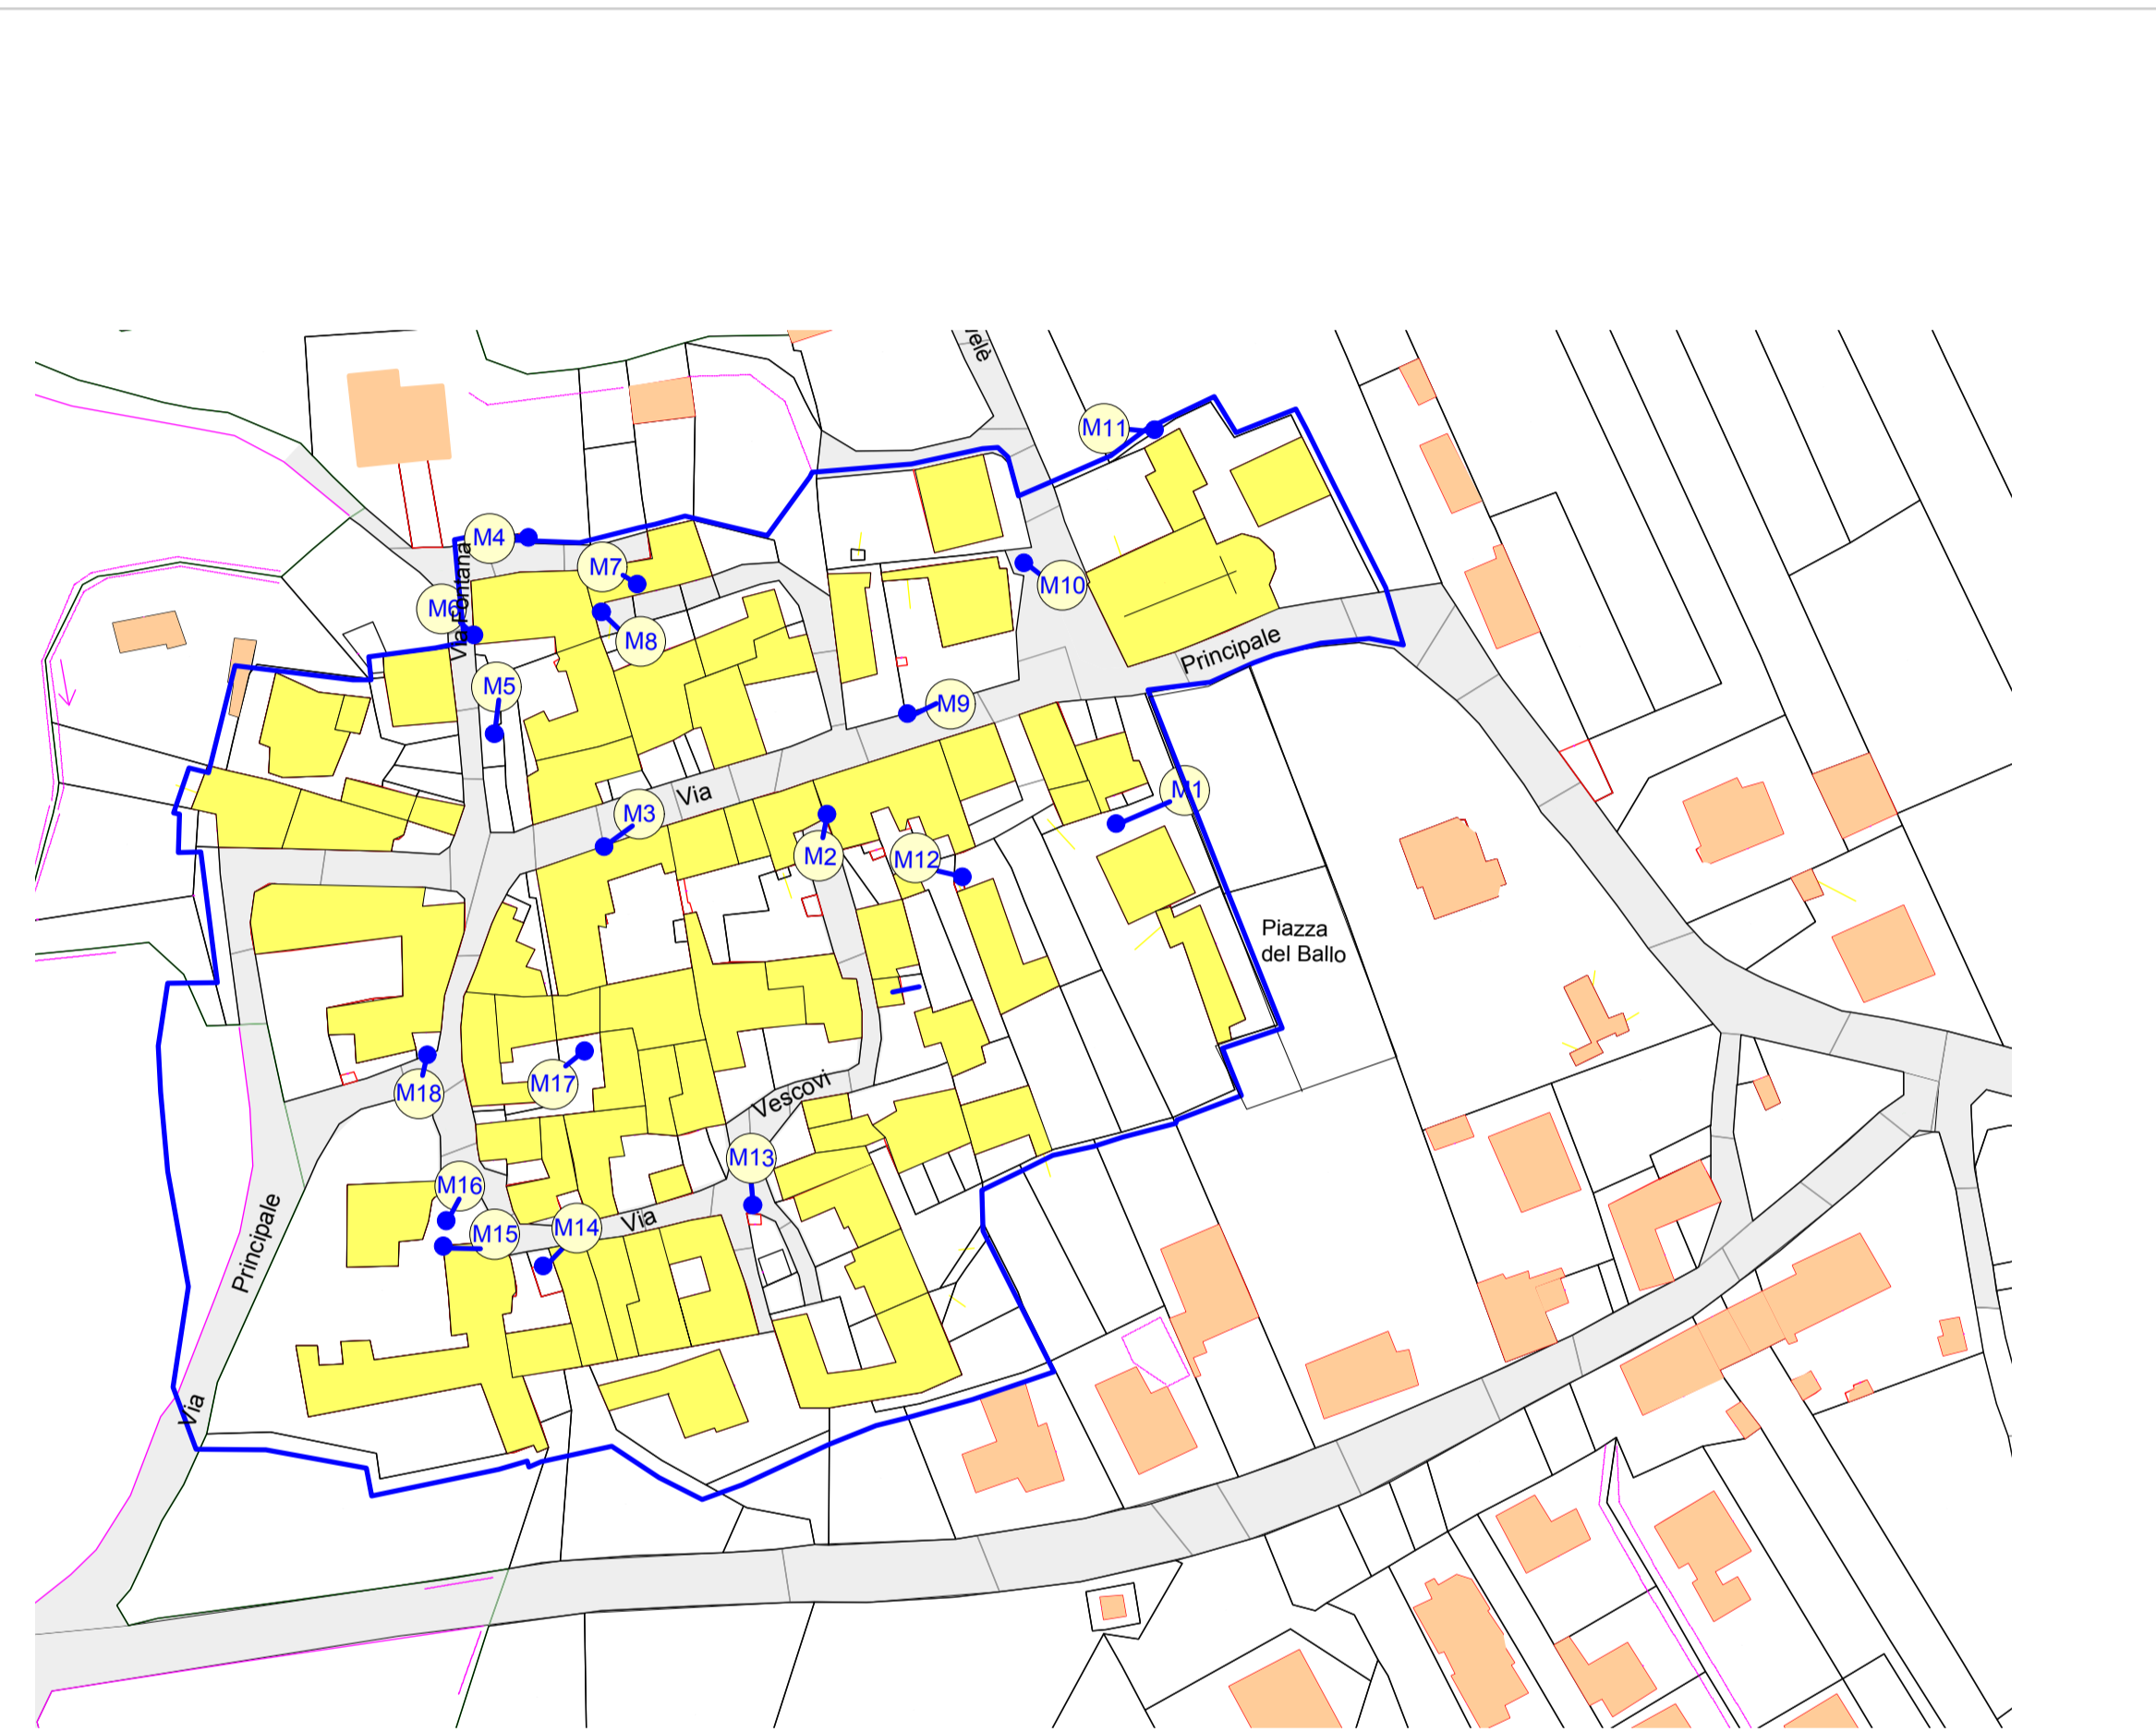

MANUFATTO M14



MANUFATTO M13



MANUFATTO M12



MANUFATTO M11



MANUFATTO M10



MANUFATTO M6



MANUFATTO M7




MANUFATTO M8



MANUFATTO M9



PERIMETRAZIONE DELLA BORGATA

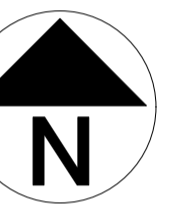

REGIONE PIEMONTE  
PSR 2007-2013 Misura 322 Az. b



Comune di ARQUATA SCRIVIA  
(Provincia di Alessandria)



TAV. N. 7 - DOCUMENTAZIONE FOTOGRAFICA DEI MANUFATTI PRESENTI NELLA BORGATA ALLEGATA AL "MANUALE PER LA REALIZZAZIONE DEGLI INTERVENTI DI RECUPERO ED EX NOVO"

SCALA 1:500

IL SINDACO  
Ing. Paolo Spineto

L'ASSESSORE ALL'URBANISTICA  
Geom. Francesco Bisignano

IL RESPONSABILE DEL PROCEDIMENTO  
Arch. Monica Ubaldeschi

I tecnici:  
Dott. Agr. Carlo Bidone

Arch. Paesaggista  
Giancarlo Moccagatta

Arch. Barbara Gandolfo

