


Piano del colore di San Pietro d'Olba

- Facciate decorate con quadrature tridimensionali e ornati
- Facciate decorate con quadrature tridimensionali
- Facciate decorate a finto legno di gusto Cottage
- Facciate decorate con fasce piane contornate da filetto
- Facciate semplicemente tinteggiate con fasce piane alle bucatore senza contorno
- Facciate tinteggiate a fondo unico comprese le "case bianche"
- Facciate finite ad arenino non tinteggiato

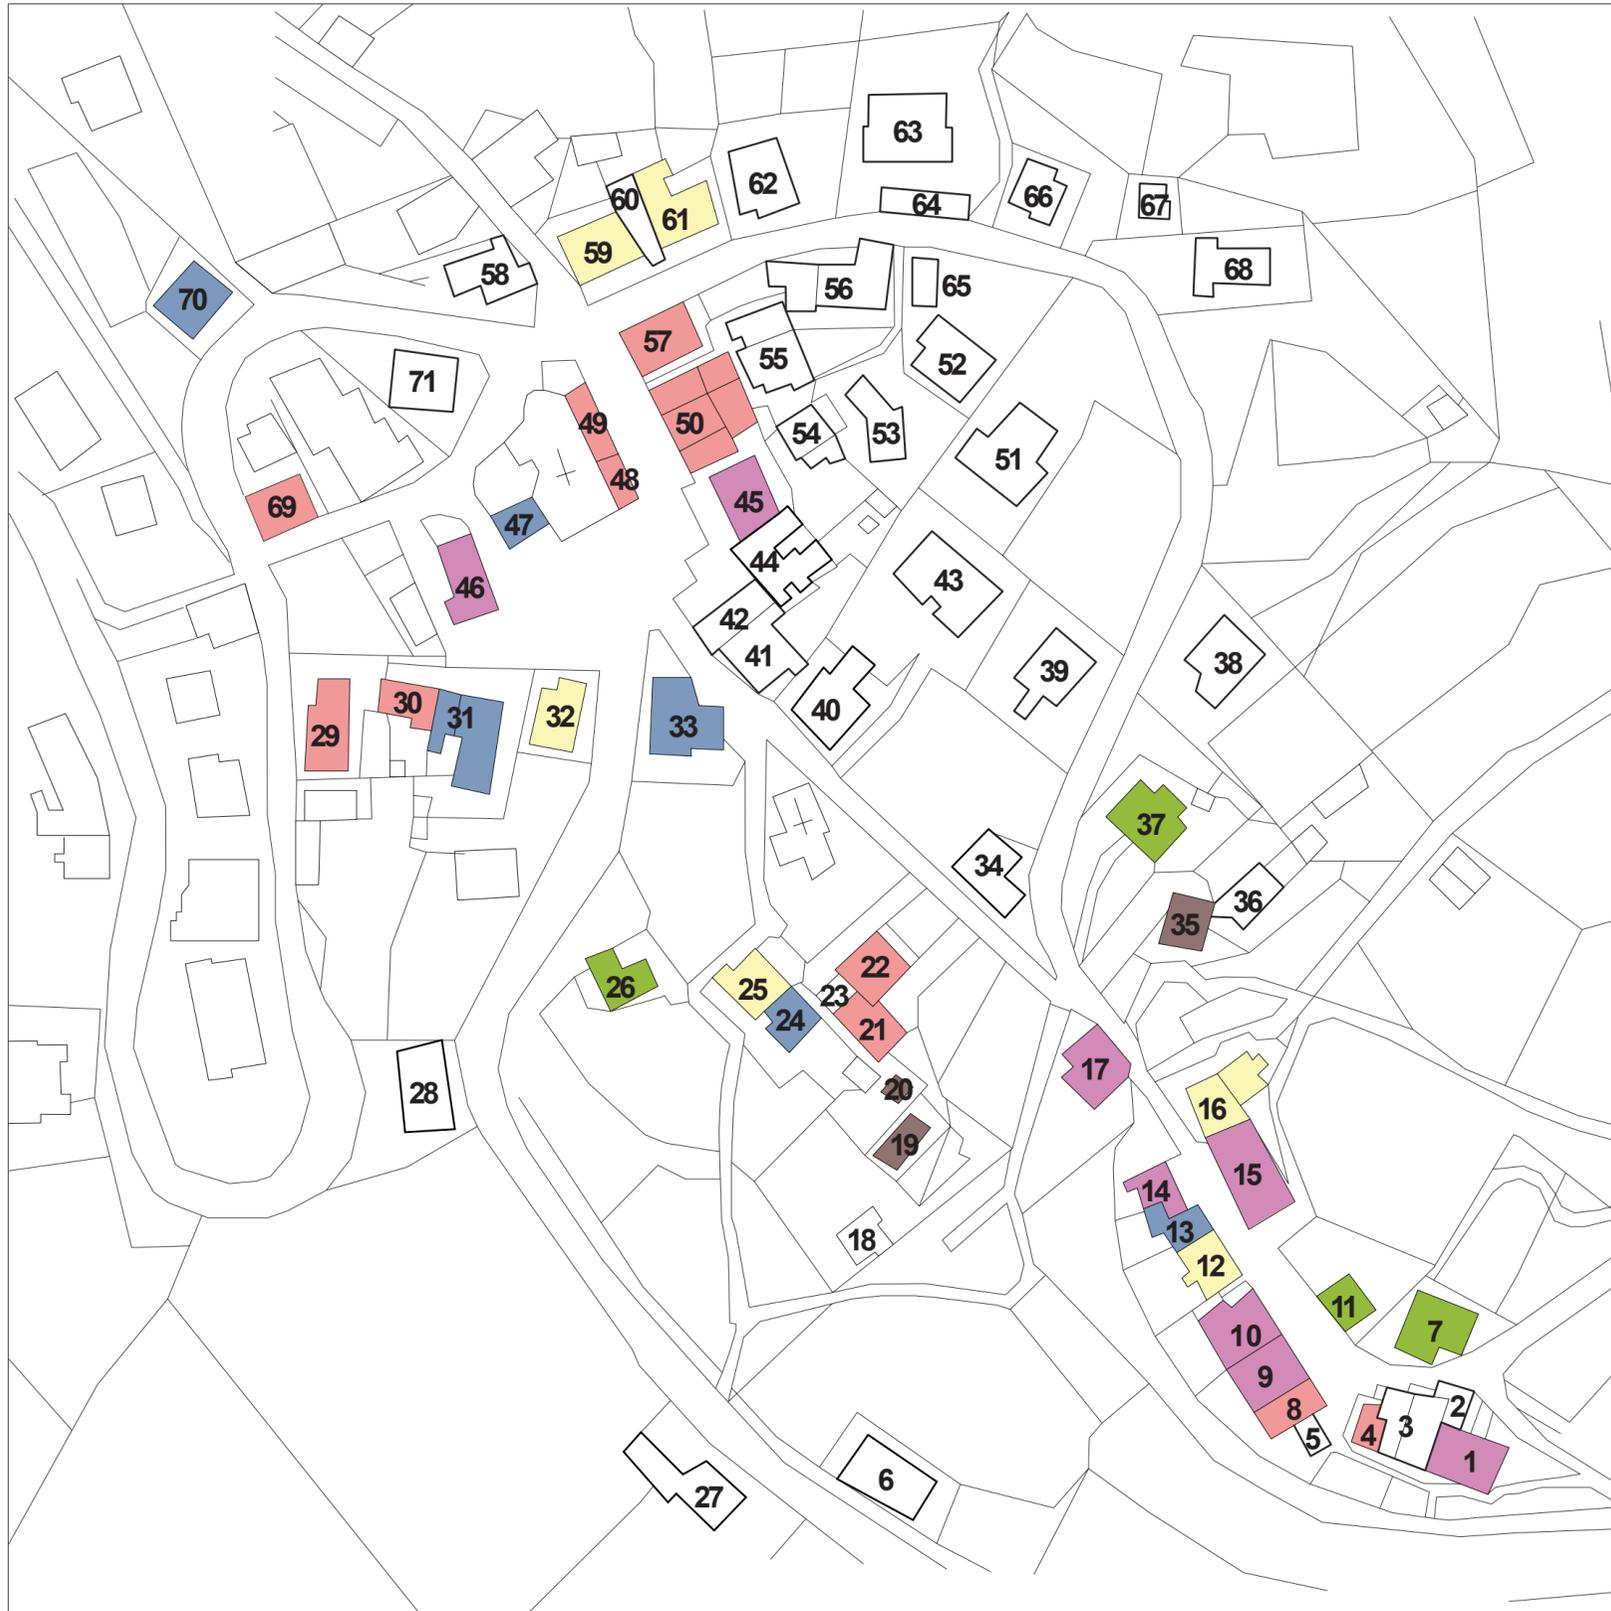

COMUNE DI URBE

Provincia di Savona

REDAZIONE DEL PIANO DEL COLORE PER LA REALIZZAZIONE DEL "RECUPERO DELLA QUALITÀ URBANA - facciate dipinte" (INTERVENTO 05)

Intervento pianificazione Urbanistica sociale e culturale
Aree Urbane Degradate - Fraz. San Pietro
CUP D37H15003120001 - CIG: ZF83A8AD7E



Finanziato da Presidenza
del Consiglio dei Ministri - Dipartimento delle Pari Opportunità

Progettisti:



Arch. Fabio Calvi
Arch. Silvana Ghigino
Via XVI Giugno 1944 - 7Cr 16154
Genova
Tel. e fax 010 6530434
info@ghiginoarchitetti.it

R.U.P.: Arch. Michela Cipriani (Ufficio
tecnico Comune di Urbe)

OGGETTO ELABORATO: TIPOLOGIE DI DECORAZIONE SECONDO PROGETTO COMPLETO



Calvi



Ghigino

Data: 12/04/2024