


Piano del colore di San Pietro d'Olba

PTCP - PIANO TERRITORIALE DI COORDINAMENTO PROVINCIALE



PUC - PIANO URBANISTICO COMUNALE

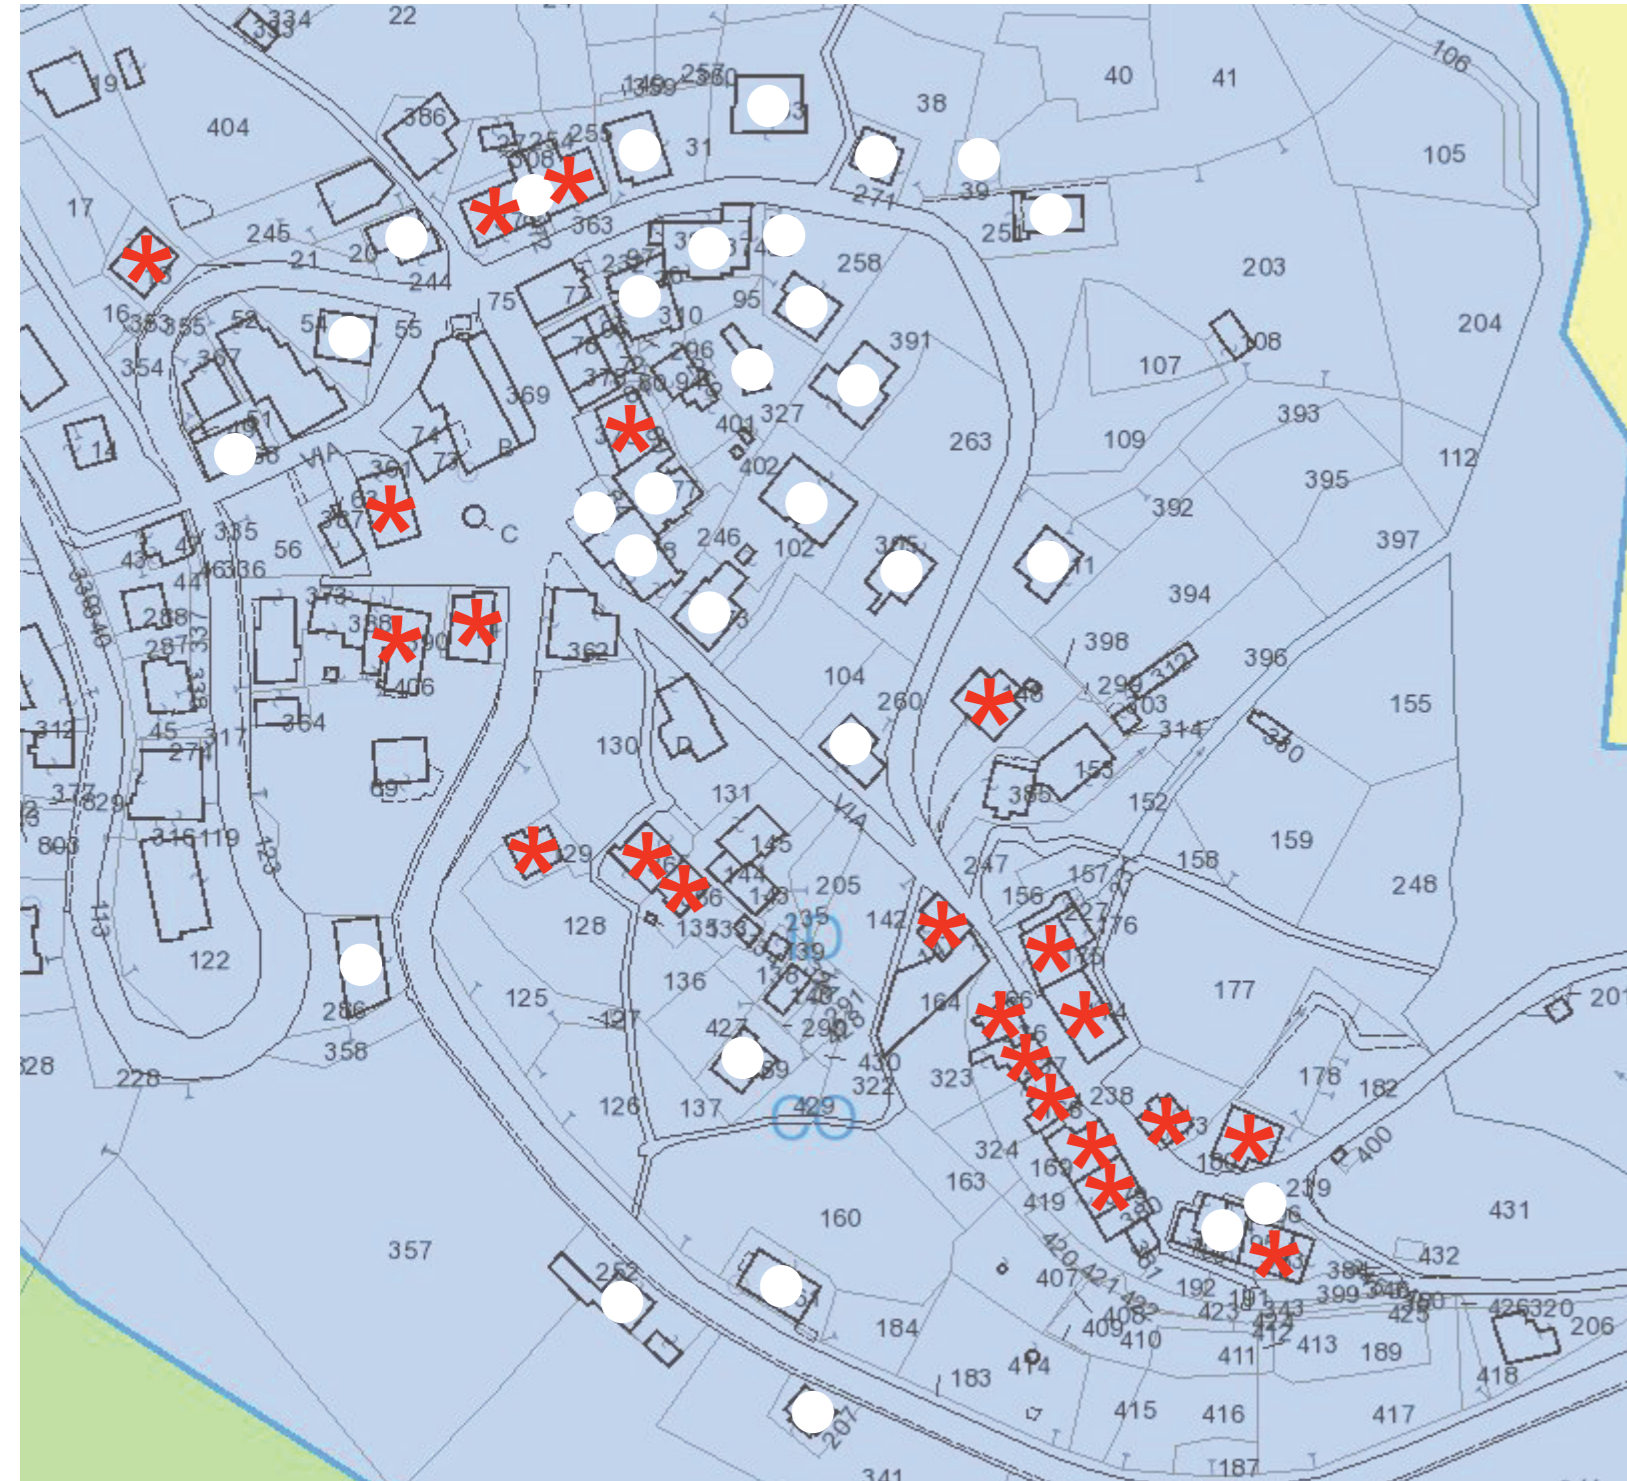

- ✱ Case con facciata decorata
- Case con facciata bianca



COMUNE DI URBE

Provincia di Savona

**REDAZIONE DEL PIANO DEL COLORE PER LA REALIZZAZIONE DEL
"RECUPERO DELLA QUALITA' URBANA - facciate dipinte" (INTERVENTO 05)**

Intervento pianificazione Urbanistica sociale e culturale
Aree Urbane Degradate - Fraz. San Pietro
CUP D37H15003120001 - CIG: ZF83A8AD7E



Finanziato da Presidenza
del Consiglio dei Ministri-Dipartimento delle Pari Opportunità

Progettisti:



Arch. Fabio Calvi
Arch. Silvana Ghigino
Via XVI Giugno 1944 - 7Cr 16154
Genova
Tel. e fax 010 6530434
info@ghiginoarchitetti.it

R.U.P.: Arch. Michela Cipriani (Ufficio
tecnico Comune di Urbe)

TAV.1

OGGETTO ELABORATO: TAV_1_PTCP e PUC



Calvi



Ghigino

Data: 12/04/2024