

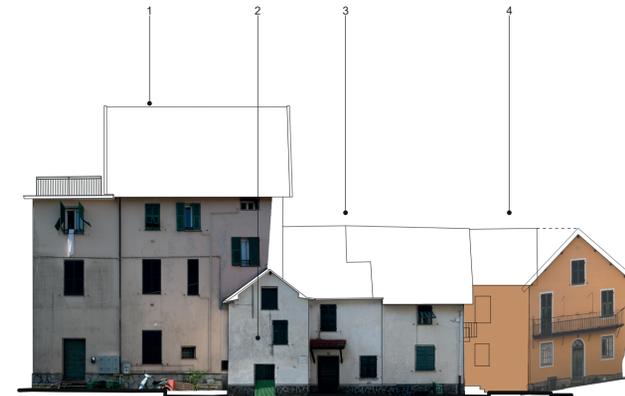


Piano del colore di San Pietro d'Olga


STATO DI FATTO - RILIEVO COLORE

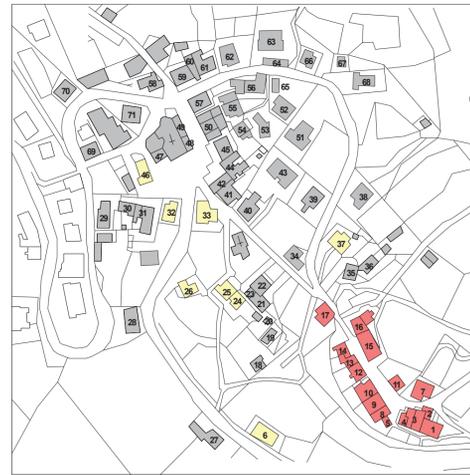

1 2 3 4
 9153 C8 M15 Y20 K0 bianco già invecchiato C0 M0 Y0 K0 9049 C14 M36 Y71 K0

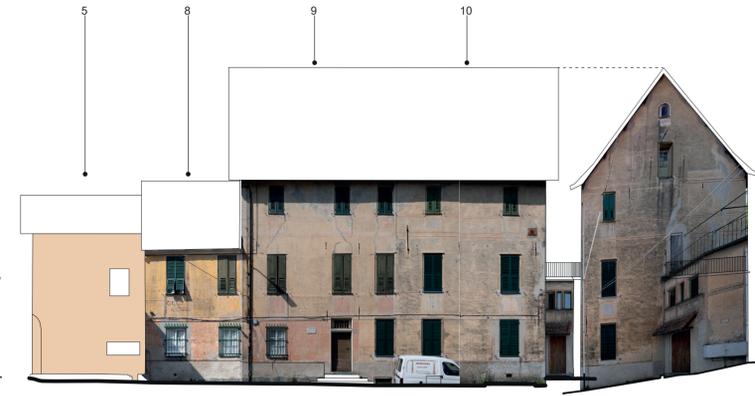


5 8 9 10
 9112 C9 M25 Y42 K0 vedi tipologie di riferimento per la versione completa: indicazioni progettuali

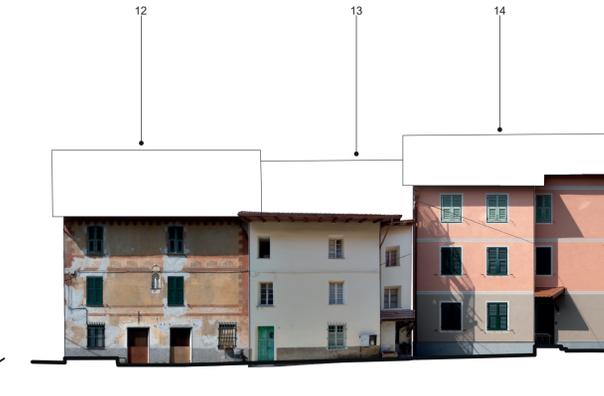


12 13 14
 vedi tipologie di riferimento per la versione completa: indicazioni progettuali bianco avorio non rilevabile con la mazzetta KEIM




17
 bianco già invecchiato

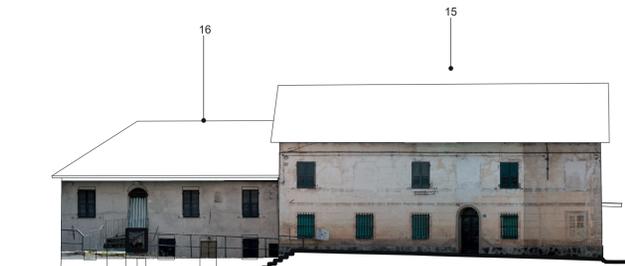

16 15
 vedi tipologie di riferimento per la versione completa: indicazioni progettuali

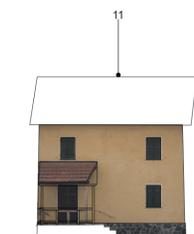

11
 9071

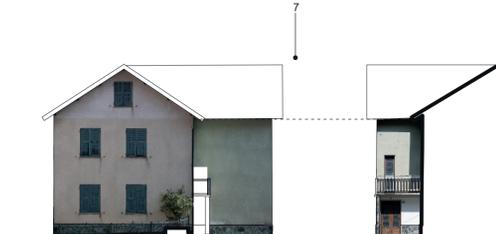

7
 bianco già invecchiato 9410 C36 M21 Y37 K0



REDAZIONE DEL PIANO DEL COLORE PER LA REALIZZAZIONE DEL "RECUPERO DELLA QUALITA' URBANA - facciate dipinte" (INTERVENTO 05)

Intervento pianificazione Urbanistica sociale e culturale
 Aree Urbane Degradate - Fraz. San Pietro
 CUP D37H15003120001 - CIG: ZF83A8AD7E



Finanziato da Presidenza del Consiglio dei Ministri - Dipartimento delle Pari Opportunità

Progettisti:
 Arch. Fabio Calvi
 Arch. Silvana Ghigino
 Via XVI Giugno 1944 - 7Cr 16154
 Genova
 Tel. e fax 010 6530434
 info@ghignoarchitettil.it

R.U.P.: Arch. Michela Cipriani (Ufficio tecnico Comune di Urbe)

OGGETTO ELABORATO: TAV 2_RILIEVO DELLO STATO ATTUALE DEGLI EDIFICI INTERESSATI

Calvi
Ghigino

Data: 12/04/2024 Prospetti scala 1:200