



# Piano del colore di San Pietro d'Alba


STATO DI FATTO - RILIEVO COLORE

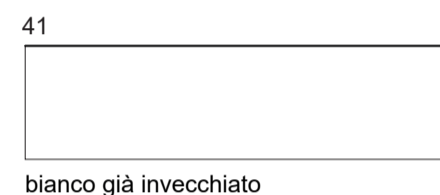

bianco già invecchiato

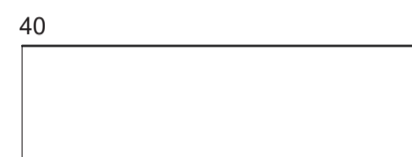


bianco già invecchiato

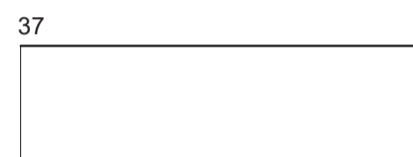

vedi tipologie di riferimento per la versione completa: indicazioni progettuali



9075  
C10 M16 Y39 K0

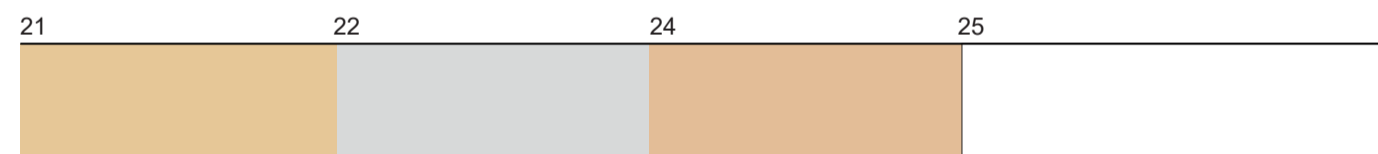

9071  
C12 M26 Y57 K0

Intonaco grigio

9090  
C10 M29 Y58 K0

vedi tipologie di riferimento per la versione completa: indicazioni progettuali



9154  
C9 M21 Y28 K0



**COMUNE DI URBE**

Provincia di Savona

**REDAZIONE DEL PIANO DEL COLORE PER LA REALIZZAZIONE DEL "RECUPERO DELLA QUALITÀ URBANA - facciate dipinte" (INTERVENTO 05)**

Intervento pianificazione Urbanistica sociale e culturale  
Aree Urbane Degradate - Fraz. San Pietro  
CUP D37H15003120001 - CIG: ZF83A8AD7E



Finanziato da Presidenza  
del Consiglio dei Ministri - Dipartimento delle Pari Opportunità

**Progettisti:**



Arch. Fabio Calvi  
Arch. Silvana Ghigino  
Via XVI Giugno 1944 - 7Cr 16154  
Genova  
Tel. e fax 010 6530434  
info@ghiginoarchitetti.it

R.U.P.: Arch. Michela Cipriani (Ufficio  
tecnico Comune di Urbe)

**TAV.3**

**OGGETTO ELABORATO:** TAV 3\_RILIEVO DELLO STATO ATTUALE DEGLI EDIFICI INTERESSATI



**Data:** 12/04/2024

Prospetti scala 1:200