
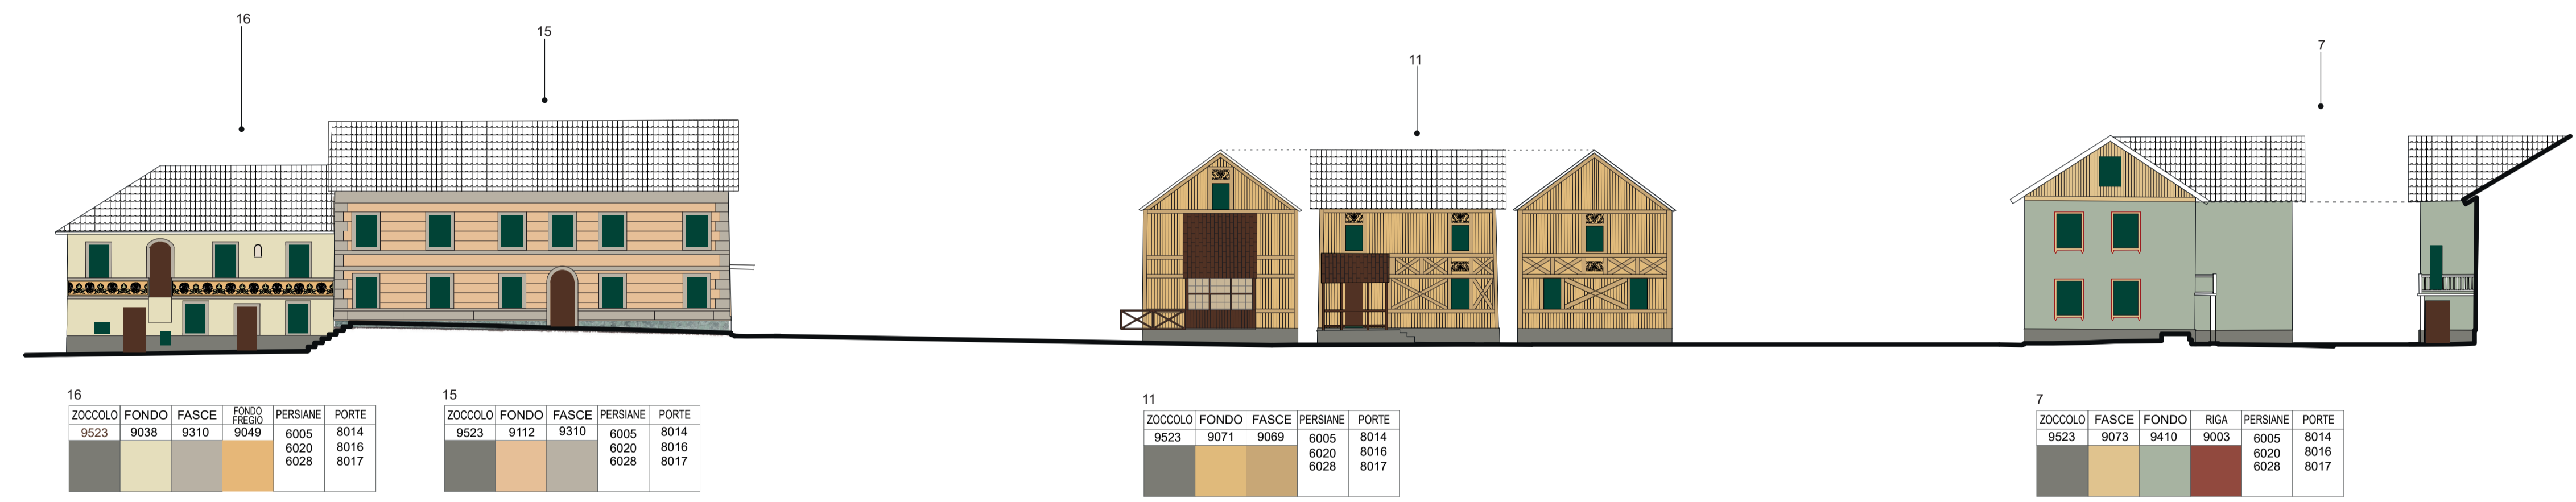


# Piano del colore di San Pietro d'Alba

PIANO DEL COLORE - VERSIONE COMPLETA

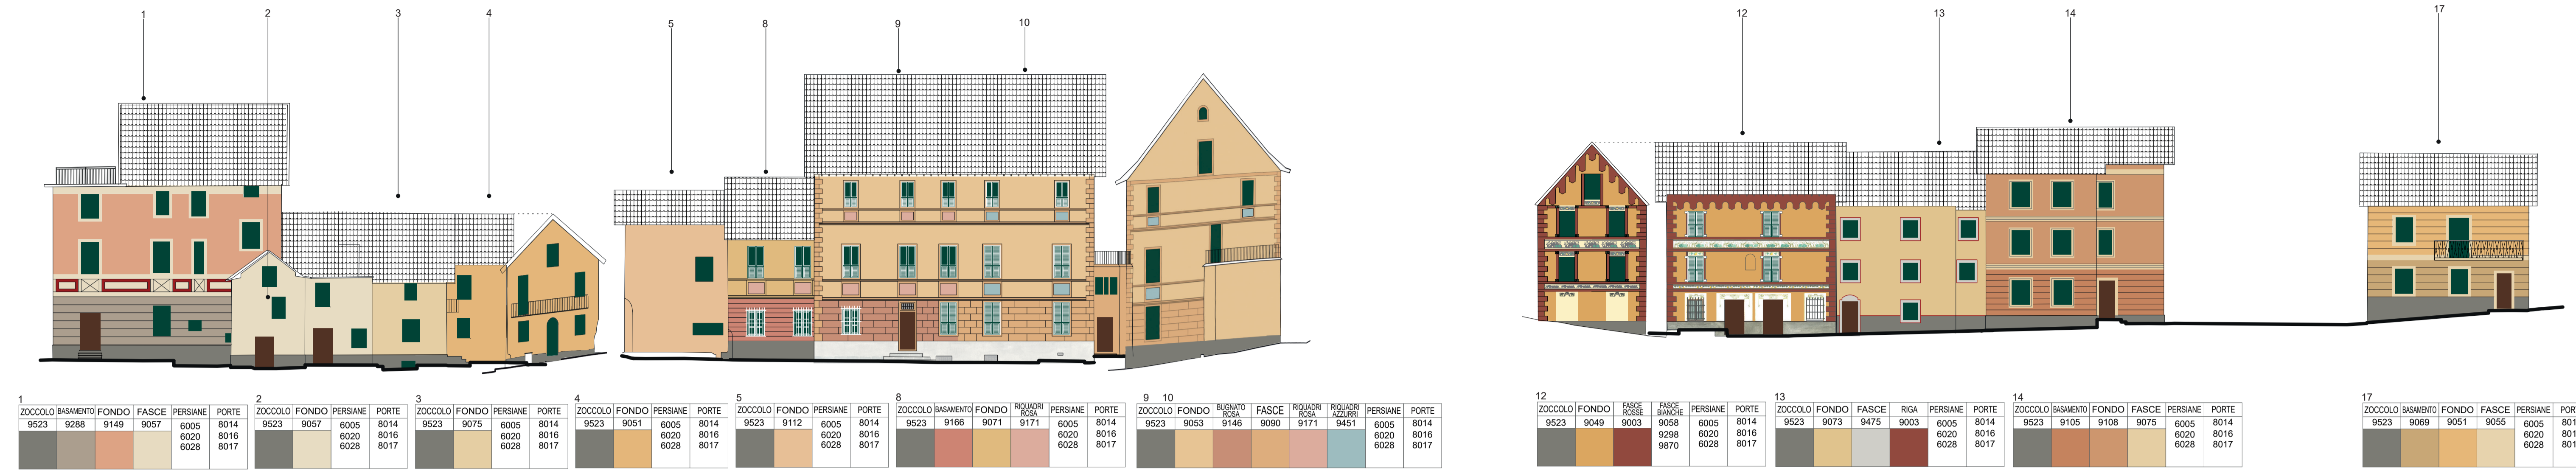

Decorata a finto legno

PIANO DEL COLORE - VERSIONE SEMPLIFICATA



Decorata a finto legno



**COMUNE DI URBE**  
Provincia di Savona

**REDAZIONE DEL PIANO DEL COLORE PER LA REALIZZAZIONE DEL "RECUPERO DELLA QUALITA' URBANA - facciate dipinte" (INTERVENTO 05)**

Intervento pianificazione Urbanistica sociale e culturale  
Aree Urbane Degradate - Fraz. San Pietro  
CUP D37H15003120001 - CIG: ZF83A8AD7E



Finanziato da Presidenza del Consiglio dei Ministri - Dipartimento delle Pari Opportunità

**Progettisti:**



Arch. Fabio Calvi  
Arch. Silvana Ghigino  
Via XVI Giugno 1944 - 701 16154  
Genova  
Tel. e Fax 010 6530434  
info@ghiginoarchitetti.it

R.U.P.: Arch. Michela Cipriani (Ufficio tecnico Comune di Urbe)

**TAV.6**

**OGGETTO ELABORATO: TAV.6\_PROGETTO DELL'ASSETTO PREVISTO PER TUTTI GLI EDIFICI**




Data: 12/04/2024

Prospetti scala 1:200