


Piano del colore di San Pietro d'Olba

PIANO DEL COLORE - VERSIONE COMPLETA

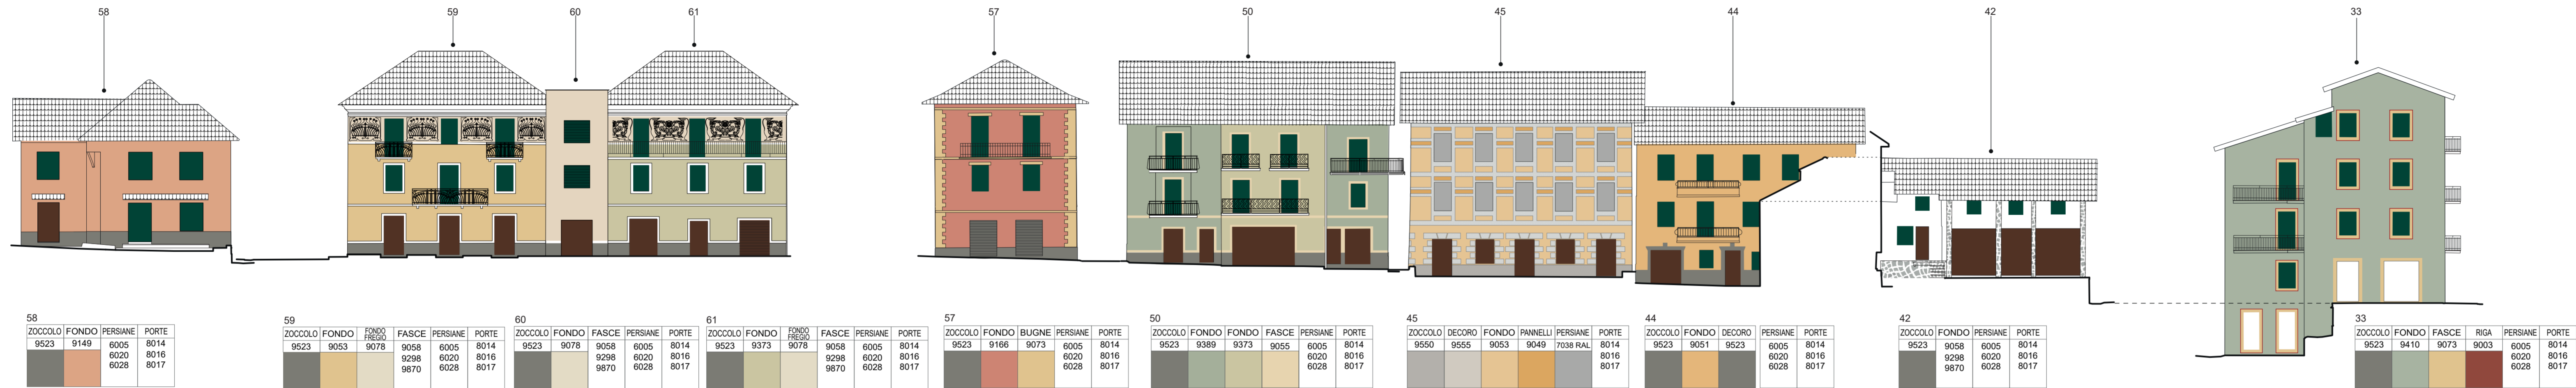

PIANO DEL COLORE - VERSIONE SEMPLIFICATA



COMUNE DI URBE

Provincia di Savona

REDAZIONE DEL PIANO DEL COLORE PER LA REALIZZAZIONE DEL "RECUPERO DELLA QUALITÀ URBANA - facciate dipinte" (INTERVENTO 05)

Intervento pianificazione Urbanistica sociale e culturale
Aree Urbane Degradate - Fraz. San Pietro
CUP D37H15003120001 - CIG: ZF83A8AD7E



Finanziato da Presidenza
del Consiglio dei Ministri - Dipartimento delle Pari Opportunità

Progettisti:

Arch. Fabio Calvi
Arch. Silvana Ghigino
GHIGINO & ASSOCIATI ARCHITETTI
Via XVI Giugno 1944 - 7C/1 16154
Genova
Tel. e fax 010 6530434
info@ghignoarchitetti.it

R.U.P.: Arch. Michela Cipriani (Ufficio tecnico Comune di Urbe)

TAV.9

OGGETTO ELABORATO: TAV 9_PROGETTO DELL'ASSETTO PREVISTO PER TUTTI GLI EDIFICI



Data 12/04/2024

Prospetti scala 1:200