



Comune di Vigliano Biellese

Piano Regolatore Generale Comunale

Il Sindaco

Il Segretario Comunale

Il Responsabile del Procedimento

Tecnici incaricati

*Arch. Franco Fortunato
via Italia 36 - Biella*

VARIANTE PARZIALE n° 1

Reiterazione dei vincoli preordinati all'esproprio

Legge Regionale
n. 56/77 e s.m.i.
art. 17 - comma 5


Data della stesura:
Novembre 2020
Aggiornamenti:
Febbraio 2021

V1

PR.6

Reiterazione di vincolo preordinato all'esproprio: strada

Tratto del Corso Avilianum ricompreso tra l'incrocio con via Garibaldi ad ovest e l'incrocio con via Massarietta ad est

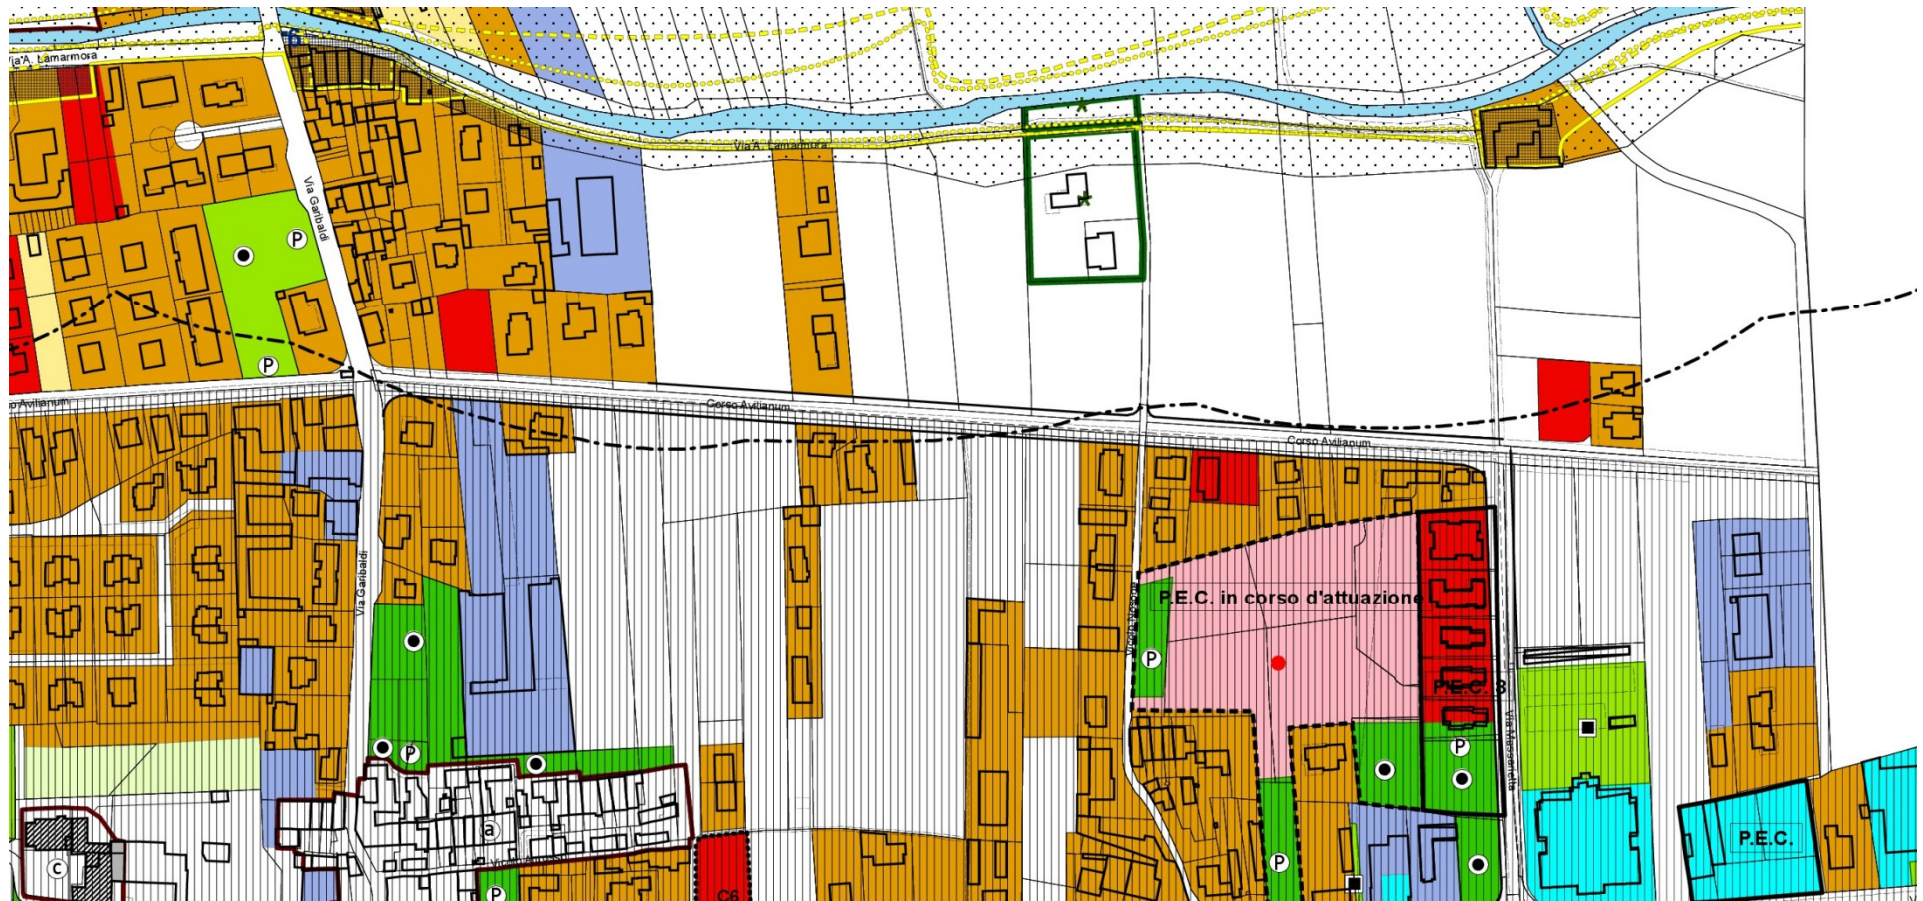

Estratto dell'elab. PR.3d/v1 - Uso del suolo urbano in scala 1:2.000