


nord

- Legenda**
-  CENTRO STORICO ex art.24 c.1 p.1 LR 56/77 e smi
 -  "Unità edilizia" (con pertinenza catastale)
 - SPAZI PUBBLICI e SPAZI PRIVATI**
 -  Vie e piazze pubbliche
 -  Orti, giardini privati e spazi privati o pubblici non pertinenze catastali
 - base cartor. digitalizzazione catasto terreni*
 -  particelle CT
 -  Tessuto edificato

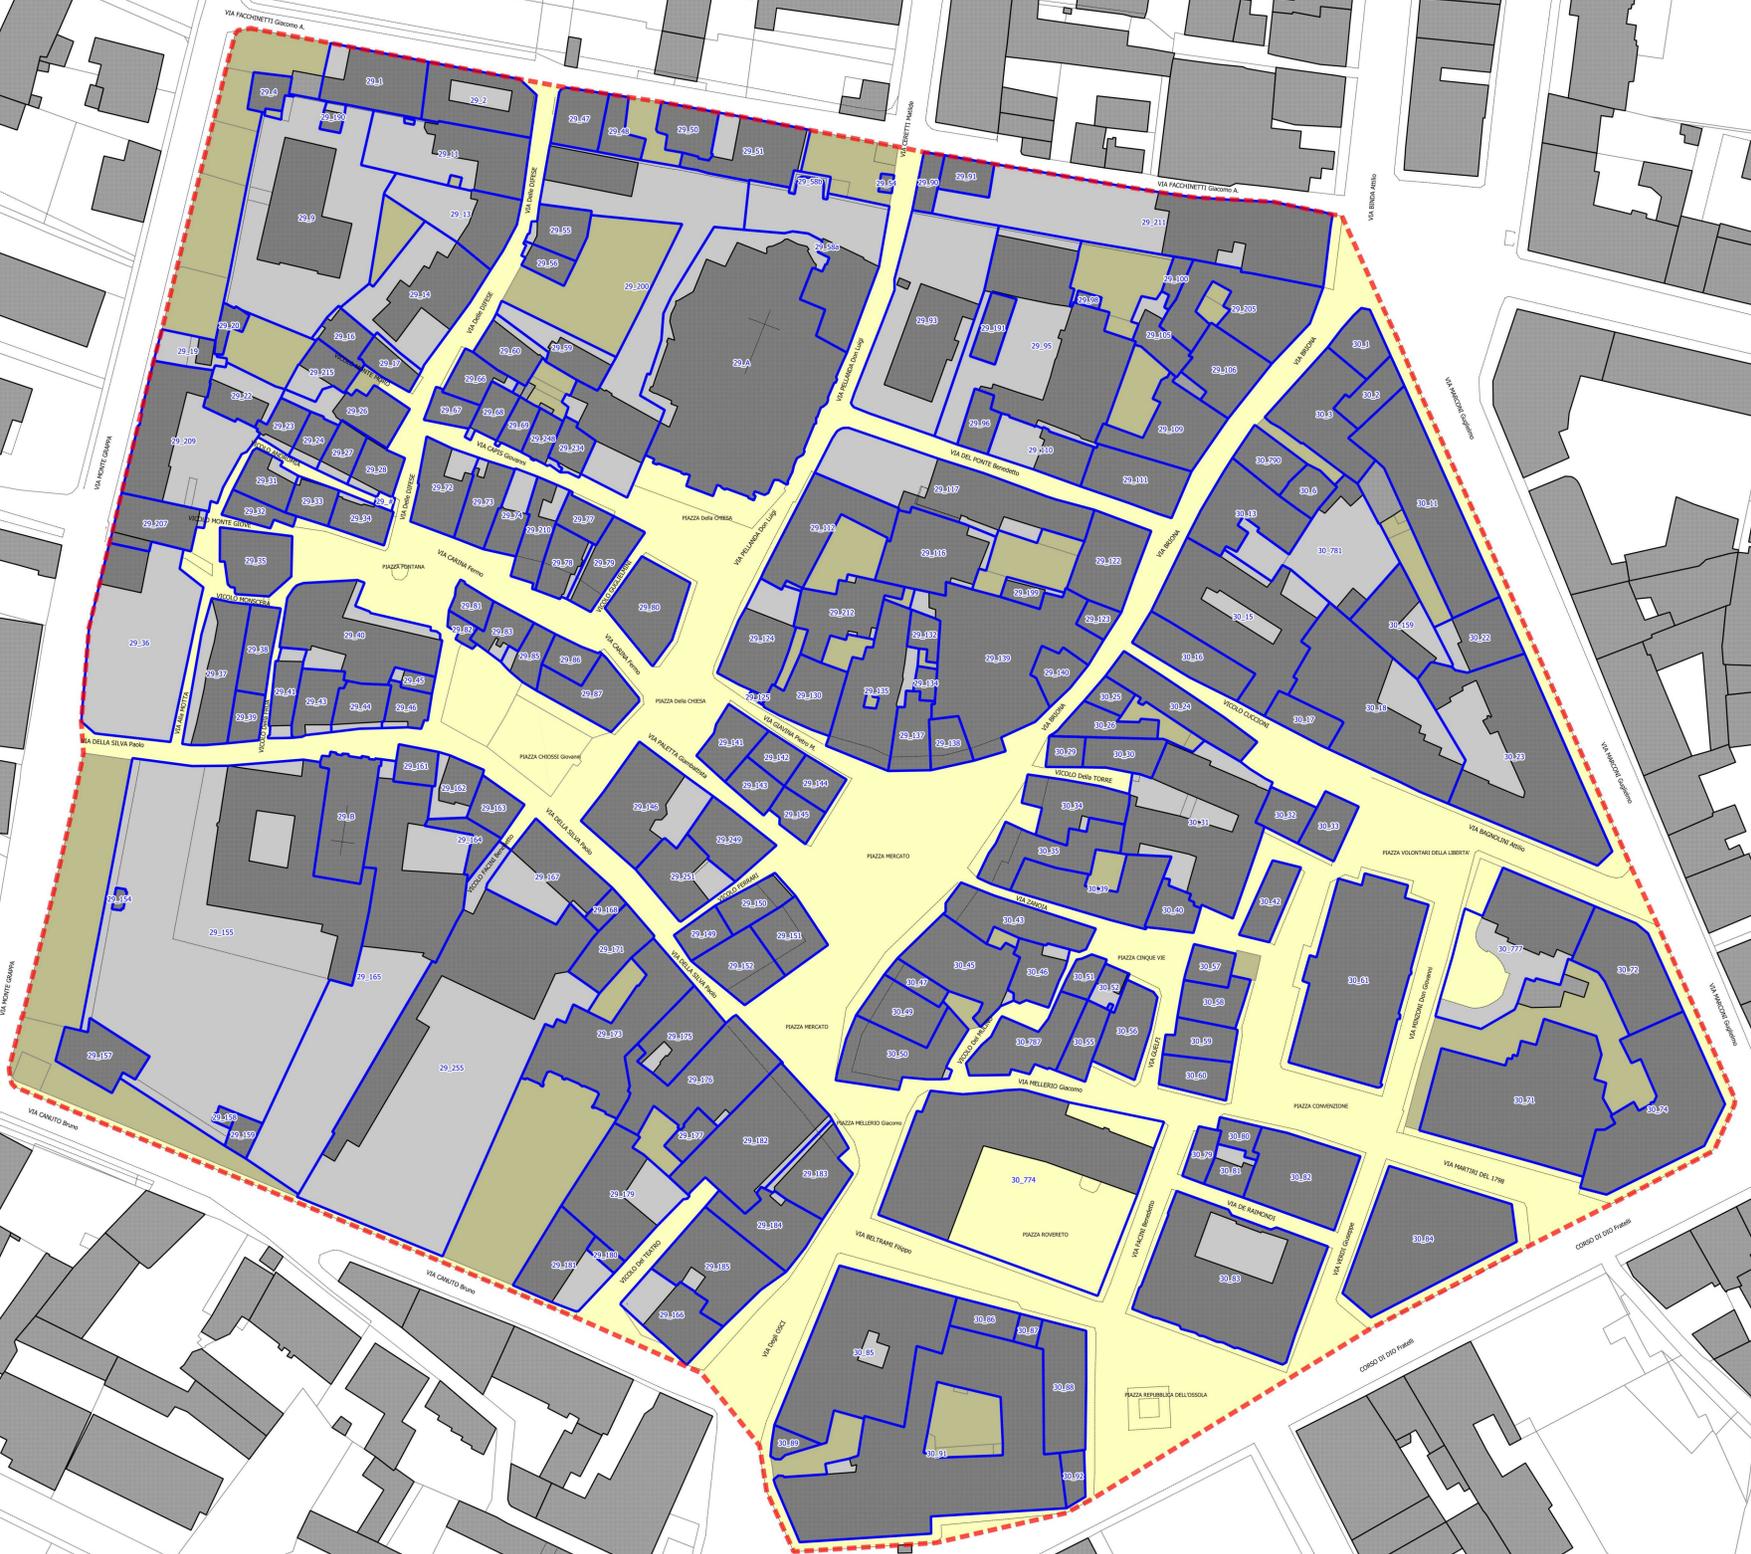

Città di Domodossola
Piano Regolatore Generale Comunale
 Approvato con D.G.R. n. 26-6489 del 23 luglio 2007 e D.G.R. n. n. 40-7012 del 27 settembre 2007

Variante strutturale n. 01 al P.R.G.C.
 ai sensi dell'art. 17 c. 4 della L.R. 56/77 e ss.mm.ii.
Centro storico

PROGETTO DEFINITIVO

Allegato all'Elab. B – Art. 3.2.1
Centro storico della Città –
Disciplina urbanistica di
dettaglio

Planimetria di progetto
 del Centro storico della Città
"DELIMITAZIONE e CODICE DI RIFERIMENTO
 delle UNITA' EDILIZIE"

ELABORATO TAV. 2Pbis
 scala 1:500
 aggiornamento: novembre 2017
 edizione: luglio 2018

Progettista e Resp. del procedimento:
 Arch. Paolo Tecchio