


REGIONE PIEMONTE  
 COMUNE DI BELLINZAGO NOVARESE

P.R.G.C.  
 ADEGUAMENTO  
 ART. 17, COMMA 7 L.R. 56/77 S.M.I.

Tavola N. 4.13 BIS II/1  
 Planimetria

Bellinzago / centro storico  
 Isolato II

Rapporto 1/500


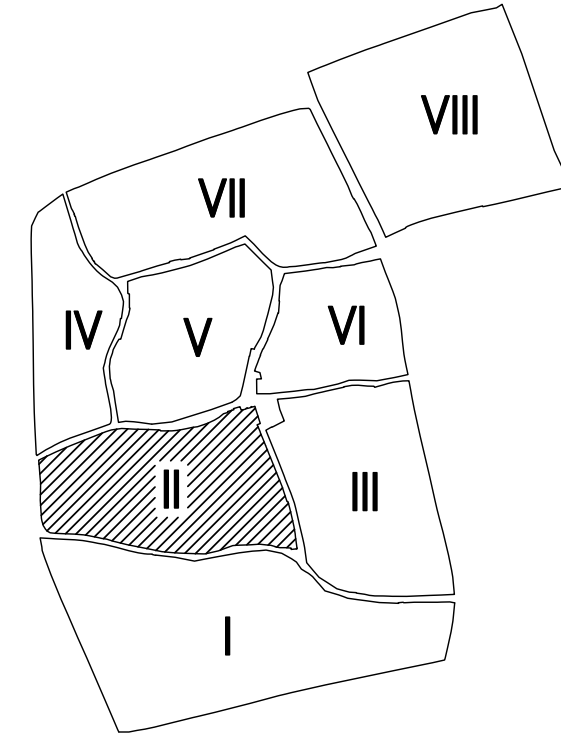


Adozione Delib. C.C. n. 38 del 08-10-01

Controded. Oss.ni Delib. C.C. n. del

Approvazione Delib. C.C. n. del

IL TECNICO IL SINDACO IL SEGRETARIO

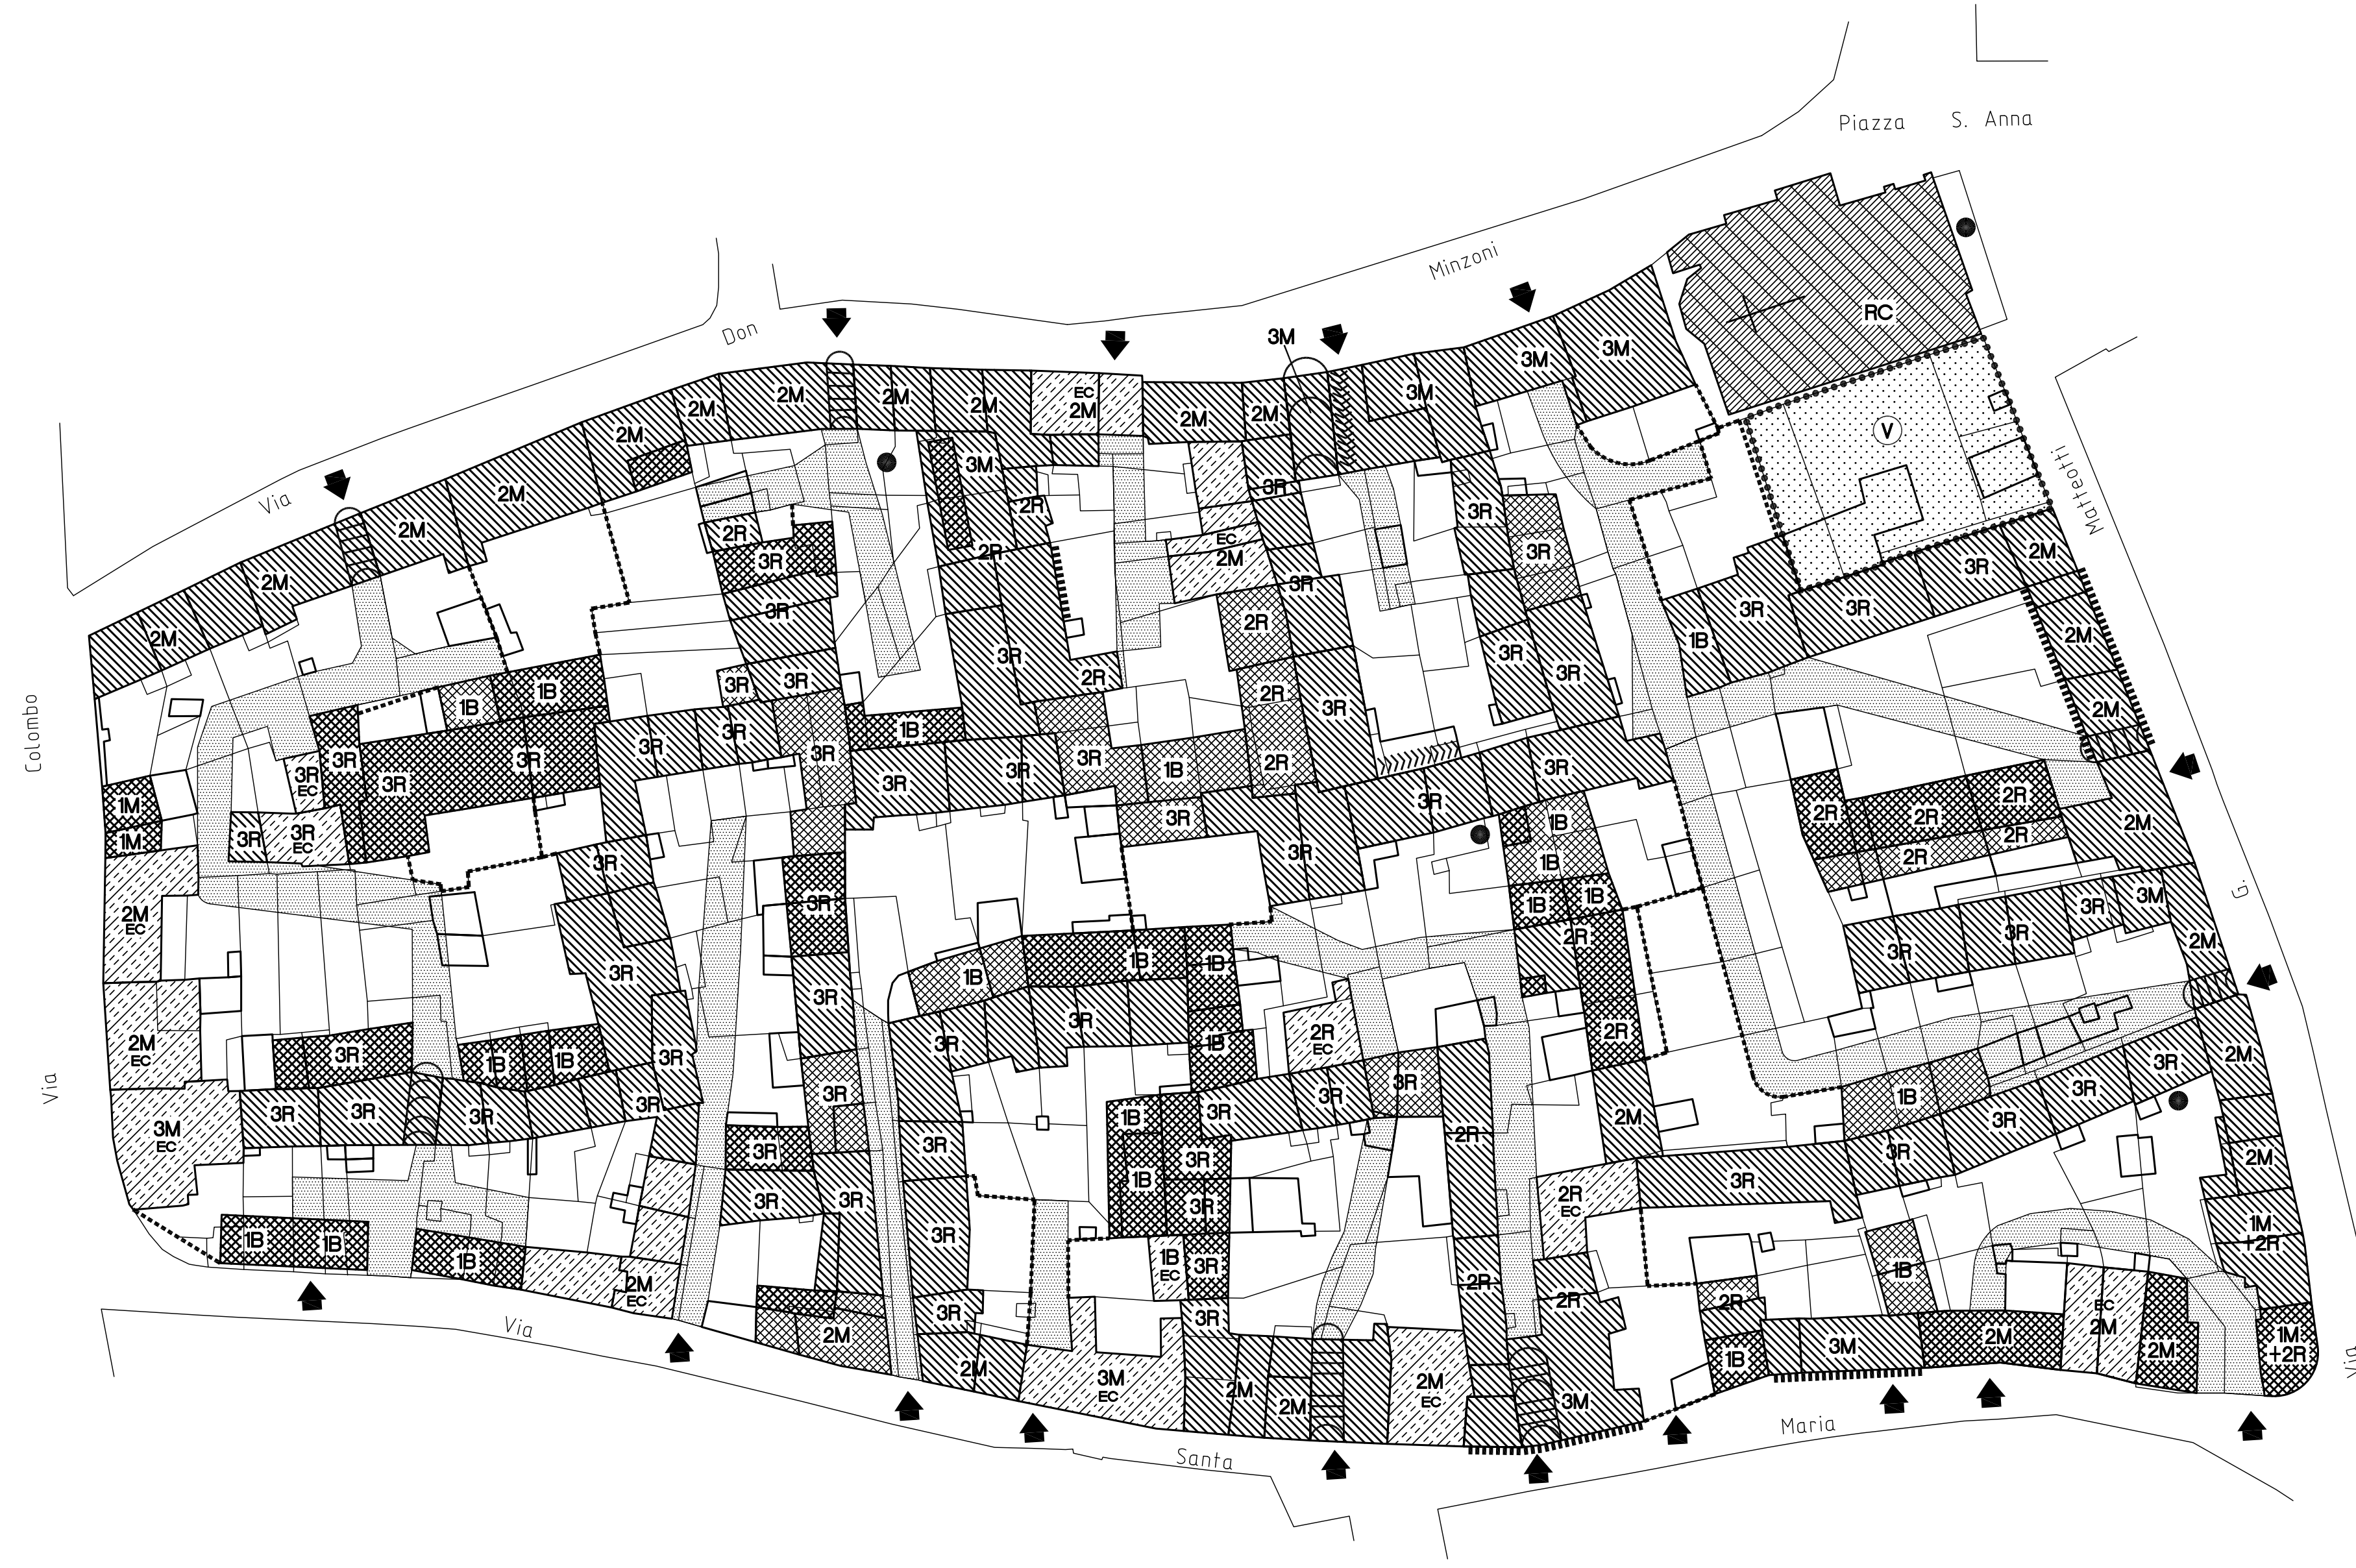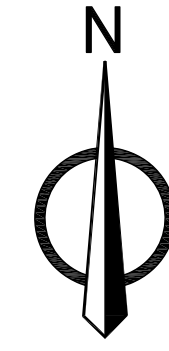

LEGENDA

	EDILIZIA CONSOLIDATA		VERDE PRIVATO VINCOLATO
	RISANAMENTO CONSERVATIVO		ZONE DI USO COMUNE: PERCORSI VEICOLARI
	RISTRUTTURAZIONE		ZONE DI USO COMUNE: PARCHEGGI
	DEMOLIZIONE SENZA RICOSTRUZIONE		ZONE DI USO COMUNE: PERCORSI PEDONALI
	COMPLEMENTI		CORTINA VINCOLATA
	NUOVA COSTRUZ. PREVIA DEMOLIZIONE		RECINZIONI POSSIBILI SU CONFINI PREESISTENTI O RETTIFICATI
	NUOVA COSTRUZ. SU LOTTO LIBERO		INGRESSI CARRAI
	PROPRIETA' PUBBLICHE ED AREE PUBBLICHE PREESISTENTI	<b>DESTINAZIONI AMMESSE:</b>	
	INTERVENTI PUBBLICI	<b>A</b>	ATTIVITA' ARTIGIANALI
	AREE PER SERVIZI SOCIALI E ATTREZZATURE DI INTERESSE COMUNE	<b>R</b>	RESIDENZA
	POSTEGGI	<b>M</b>	MISTA, RESIDENZIALE, COMMERCIALE E PICCOLO ARTIGIANATO
	VERDE PUBBLICO	<b>S</b>	SERVIZI - ESERCIZI - ATTREZZATURE DI PUBBLICO INTERESSE
	ATTREZZATURE INTERESSE COMUNE	<b>D</b>	DEPOSITI
	EDILIZIA RESIDENZIALE PUBBLICA	<b>C</b>	ATTIVITA' COMMERCIALI
		<b>B</b>	BOX PER AUTOMEZZI ACCESSORI
		<b>E</b>	PENSIONI - ALBERGHI - RISTORANTI
		<b>1</b>	1 PIANO ABITABILE
		<b>2</b>	2 PIANI ABITABILI
		<b>3</b>	3 PIANI ABITABILI

ELEMENTI DA SALVAGUARDARE:

	CON VOLTA A VELA		MURATURE CON PARTI A SPINA DI PESCE
	CON VOLTA A BOTTE		EDICOLE, DECORAZIONI MURALI, ORNATI IN COTTO, POZZI, ACCIOTTOLATI...
	CON IMBOCCO AD ARCO		
	CON SOFFITTO IN LEGNO		
	CON TRAVI IN LEGNO E VOLTINE IN COTTO		

ANDRONI CARRAI