



Comune di Galliate

Data
Novembre 2012


Adeguamento del P.R.C.G.
alla disciplina in materia di R.I.R.

Committente
Comune di Galliate


Progettisti
TERRA s.r.l.
Territorio
Ecologia
Recupero
Risorsa
Ambiente

Tavola 3
Elementi ambientali vulnerabili

Data prima emissione: 18/05/2012
Revisione: Rev 02
Codice Progetto: 10.21.01

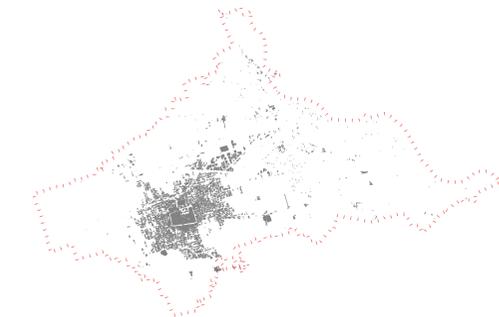


AREE NATURALI PROTETTE E RETE ECOLOGICA - SCALA 1:25.000

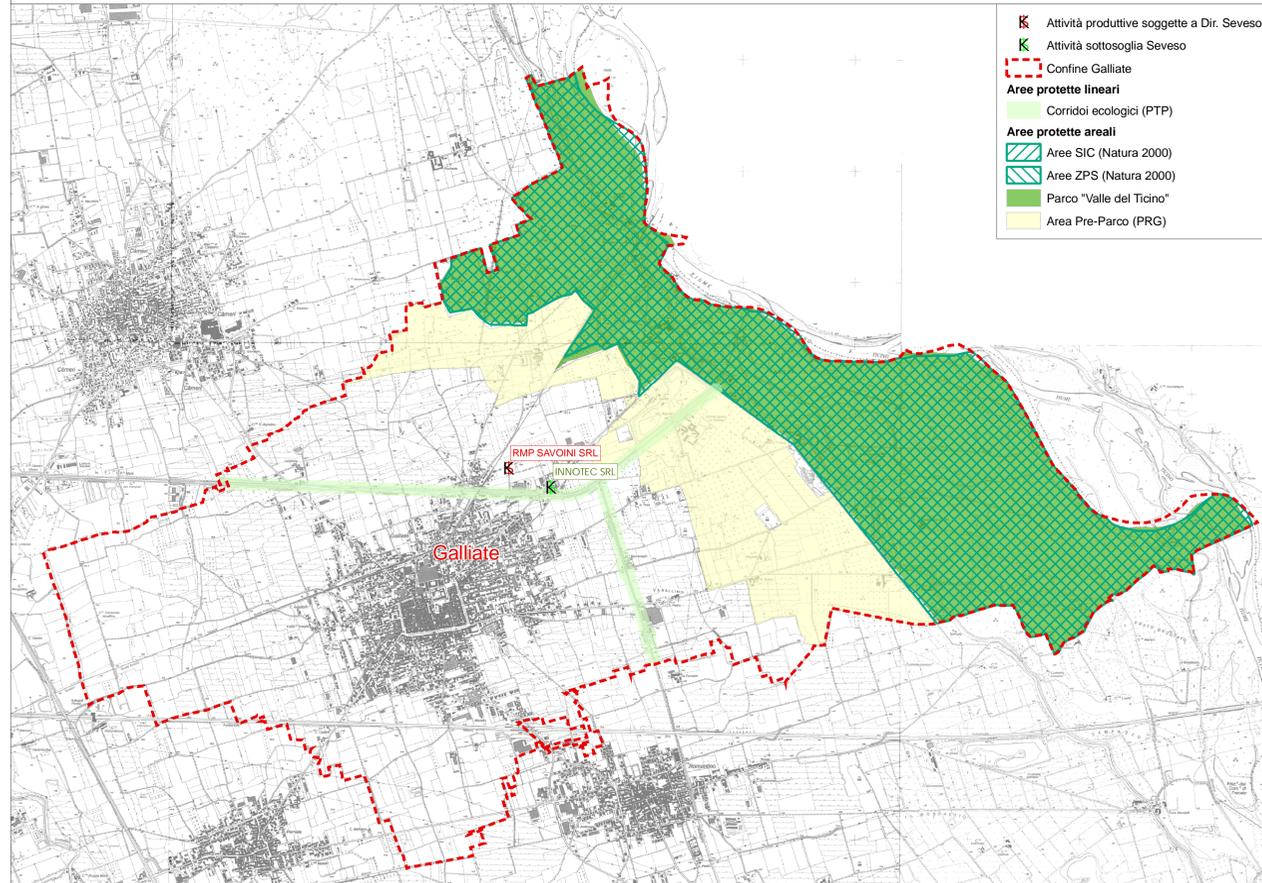


- Attività produttive soggette a Dir. Seveso
- Attività sottosoglia Seveso
- Confine Galliate
- Aree protette lineari
- Corridoi ecologici (PTP)
- Aree protette areali
- Aree SIC (Natura 2000)
- Aree ZPS (Natura 2000)
- Parco "Valle del Ticino"
- Area Pre-Parco (PRG)

BENI PAESAGGISTICO-AMBIENTALI - SCALA 1:25.000

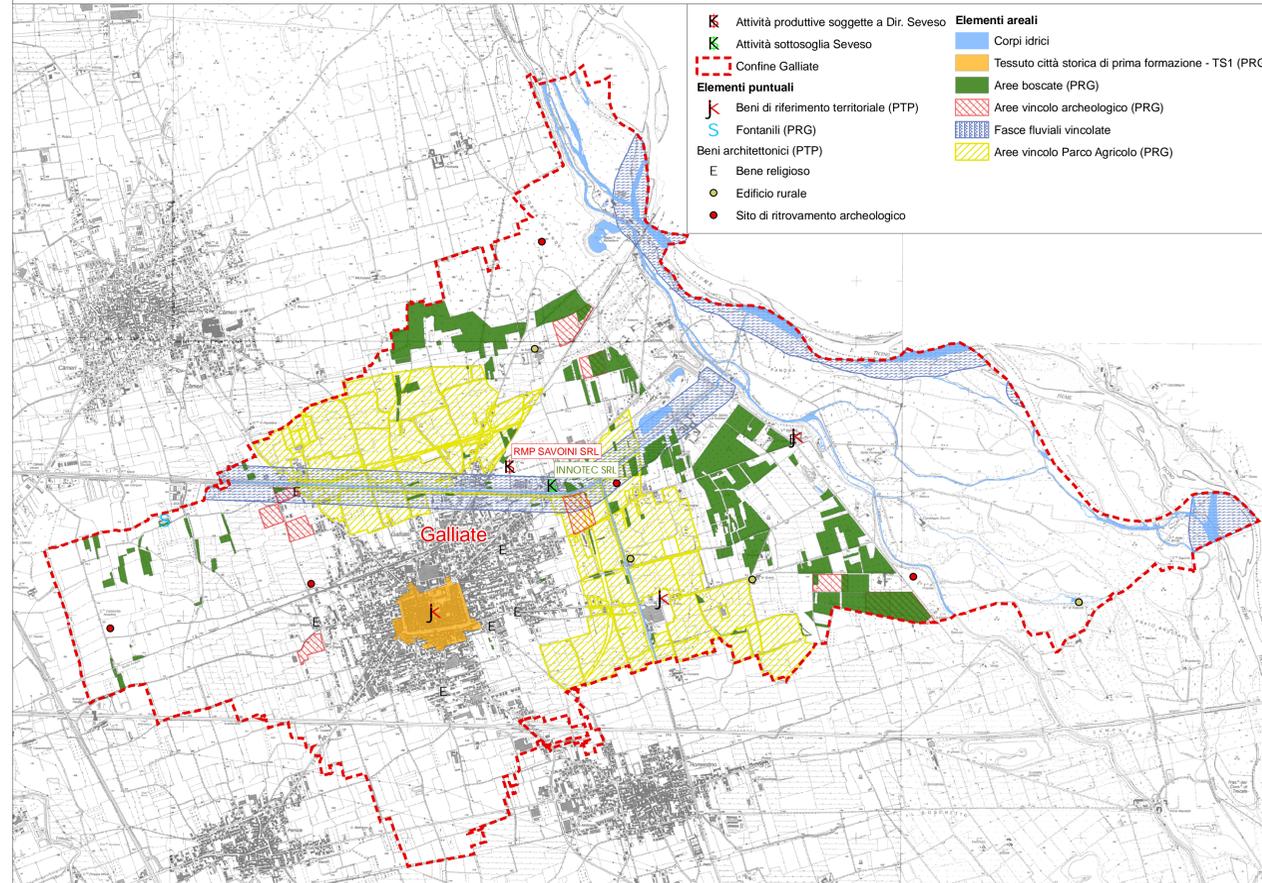


- Attività produttive soggette a Dir. Seveso
- Attività sottosoglia Seveso
- Confine Galliate
- Beni di riferimento territoriale (PTP)
- Fontanili (PRG)
- Beni architettonici (PTP)
- Bene religioso
- Edificio rurale
- Sito di ritrovamento archeologico
- Elementi areali
- Corpi idrici
- Tessuto città storica di prima formazione - TS1 (PRG)
- Aree boscate (PRG)
- Aree vincolo archeologico (PRG)
- Fasce fluviali vincolate
- Aree vincolo Parco Agricolo (PRG)

RISORSE IDRICHE FASCE PAI - SCALA 1:25.000

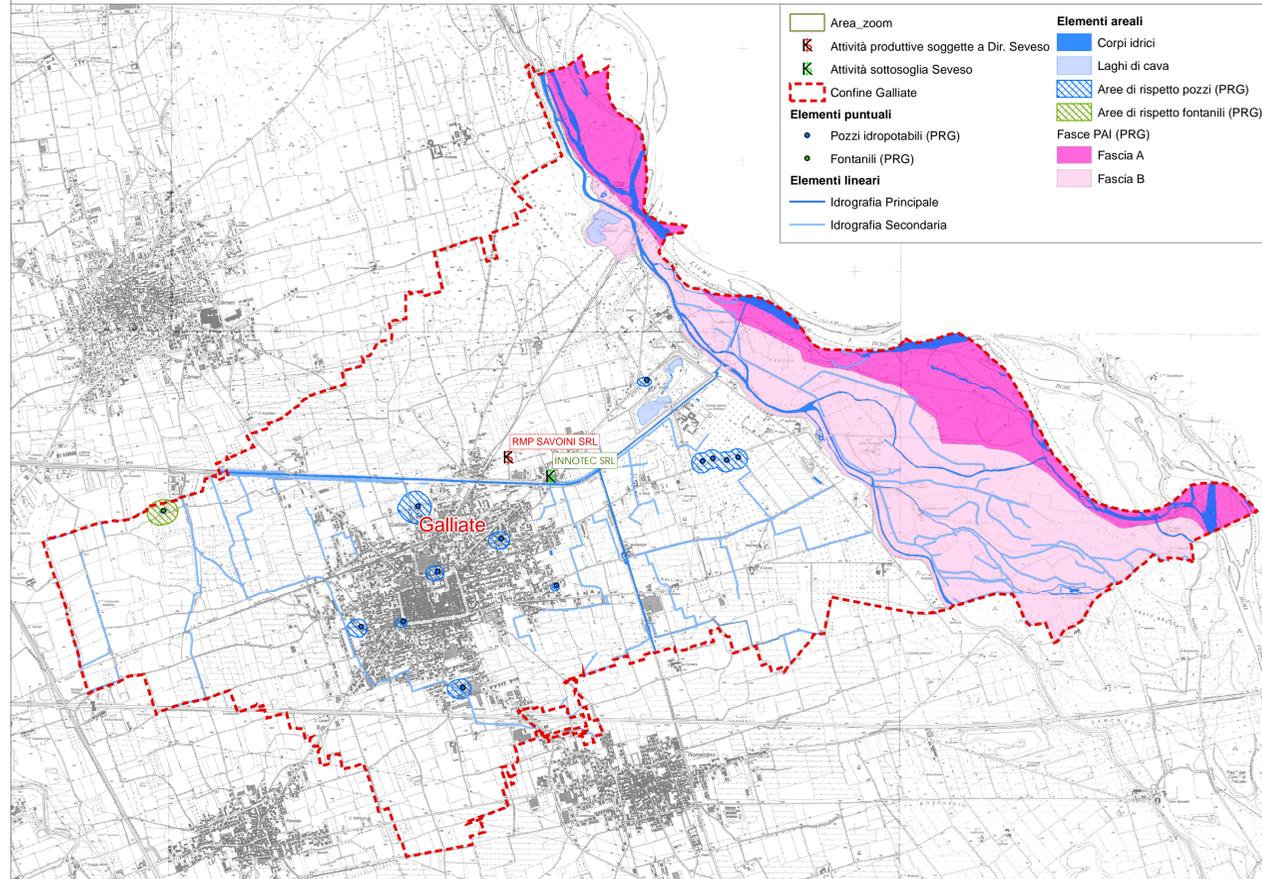

- Area_zoom
- Attività produttive soggette a Dir. Seveso
- Attività sottosoglia Seveso
- Confine Galliate
- Elementi puntuali
- Pozzi idropotabili (PRG)
- Fontanili (PRG)
- Elementi lineari
- Idrografia Principale
- Idrografia Secondaria
- Elementi areali
- Corpi idrici
- Laghi di cava
- Aree di rispetto pozzi (PRG)
- Aree di rispetto fontanili (PRG)
- Fasce PAI (PRG)
- Fascia A
- Fascia B

CAPACITA' USO DEI SUOLI - SCALA 1:25.000

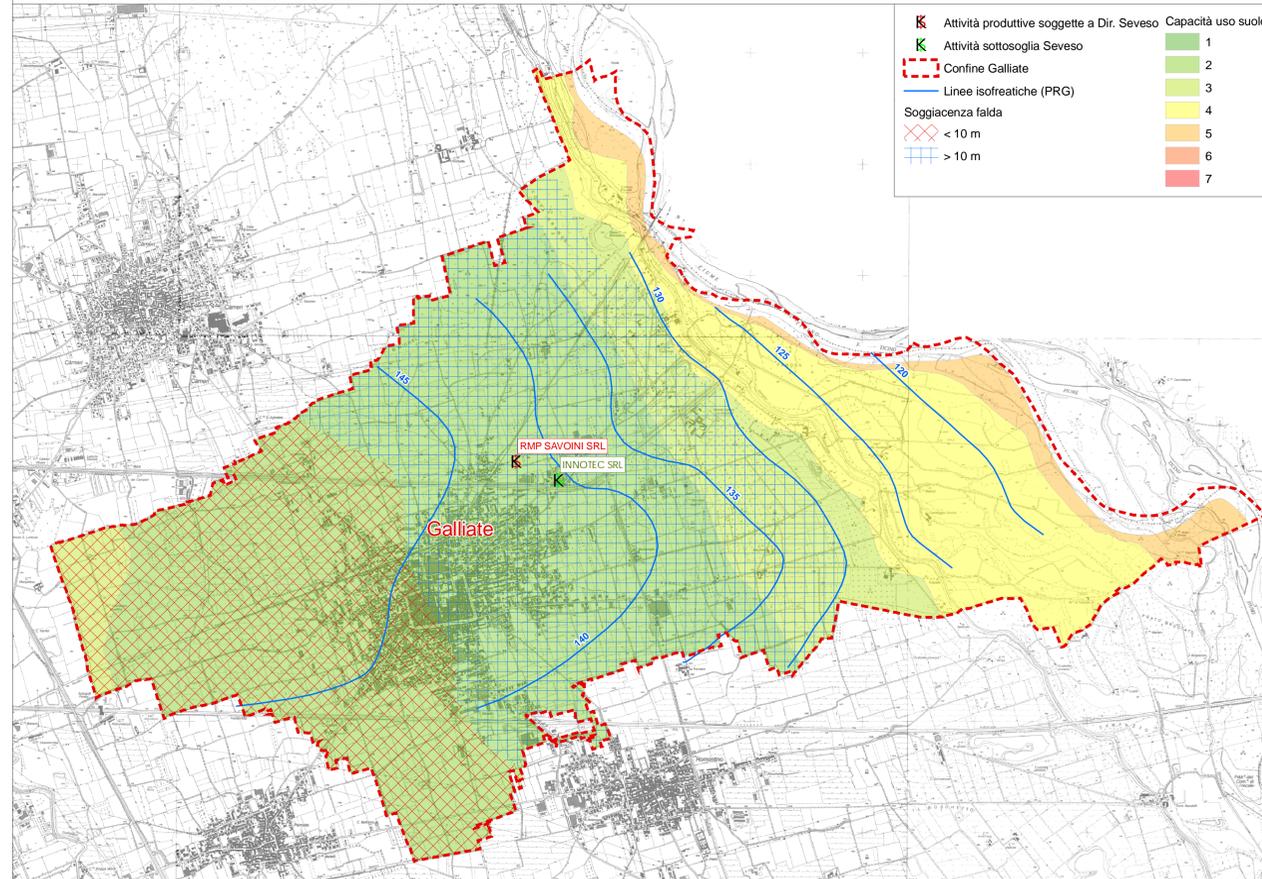

- Attività produttive soggette a Dir. Seveso
- Attività sottosoglia Seveso
- Confine Galliate
- Linee isofreatiche (PRG)
- Soggiacenza falda
- < 10 m
- > 10 m
- Capacità uso suolo
- 1
- 2
- 3
- 4
- 5
- 6
- 7