




Comune di Galliate

Data
Novembre 2012

Adeguamento del P.R.C.G.
alla disciplina in materia di R.I.R.

Committente
Comune di Galliate


Progettisti

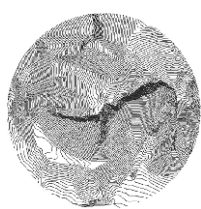

TERRA s.r.l.
Territorio
Ecologia
Recupero
Risorsa
Ambiente

Galleria Progresso, 5 30027 S. Dona di Piave - VE
Tel. +39 0421 332784 Fax. +39 0421 456040
http://www.terrasrl.com email. terrasrl@terrasrl.com

Tavola 6
Attività Seveso - Categorie territoriali
compatibili per categorie di effetti

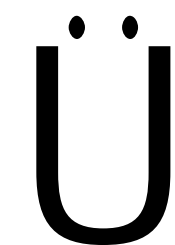

Scala 1:1.000


Data prima emissione:
18/05/2012

Revisione:
Rev 02


Codice Progetto:
10-21-01

AREE DI DANNO - EFFETTI REVERSIBILI

Area	TOP	Frequenza	Classe di probabilità	Categorie territoriali compatibili
1	6(a+b)	$3,6 \cdot 10^{-5}$	Poco probabile	B-C-D-E-F
2	6a	$1,8 \cdot 10^{-5}$	Poco probabile	B-C-D-E-F

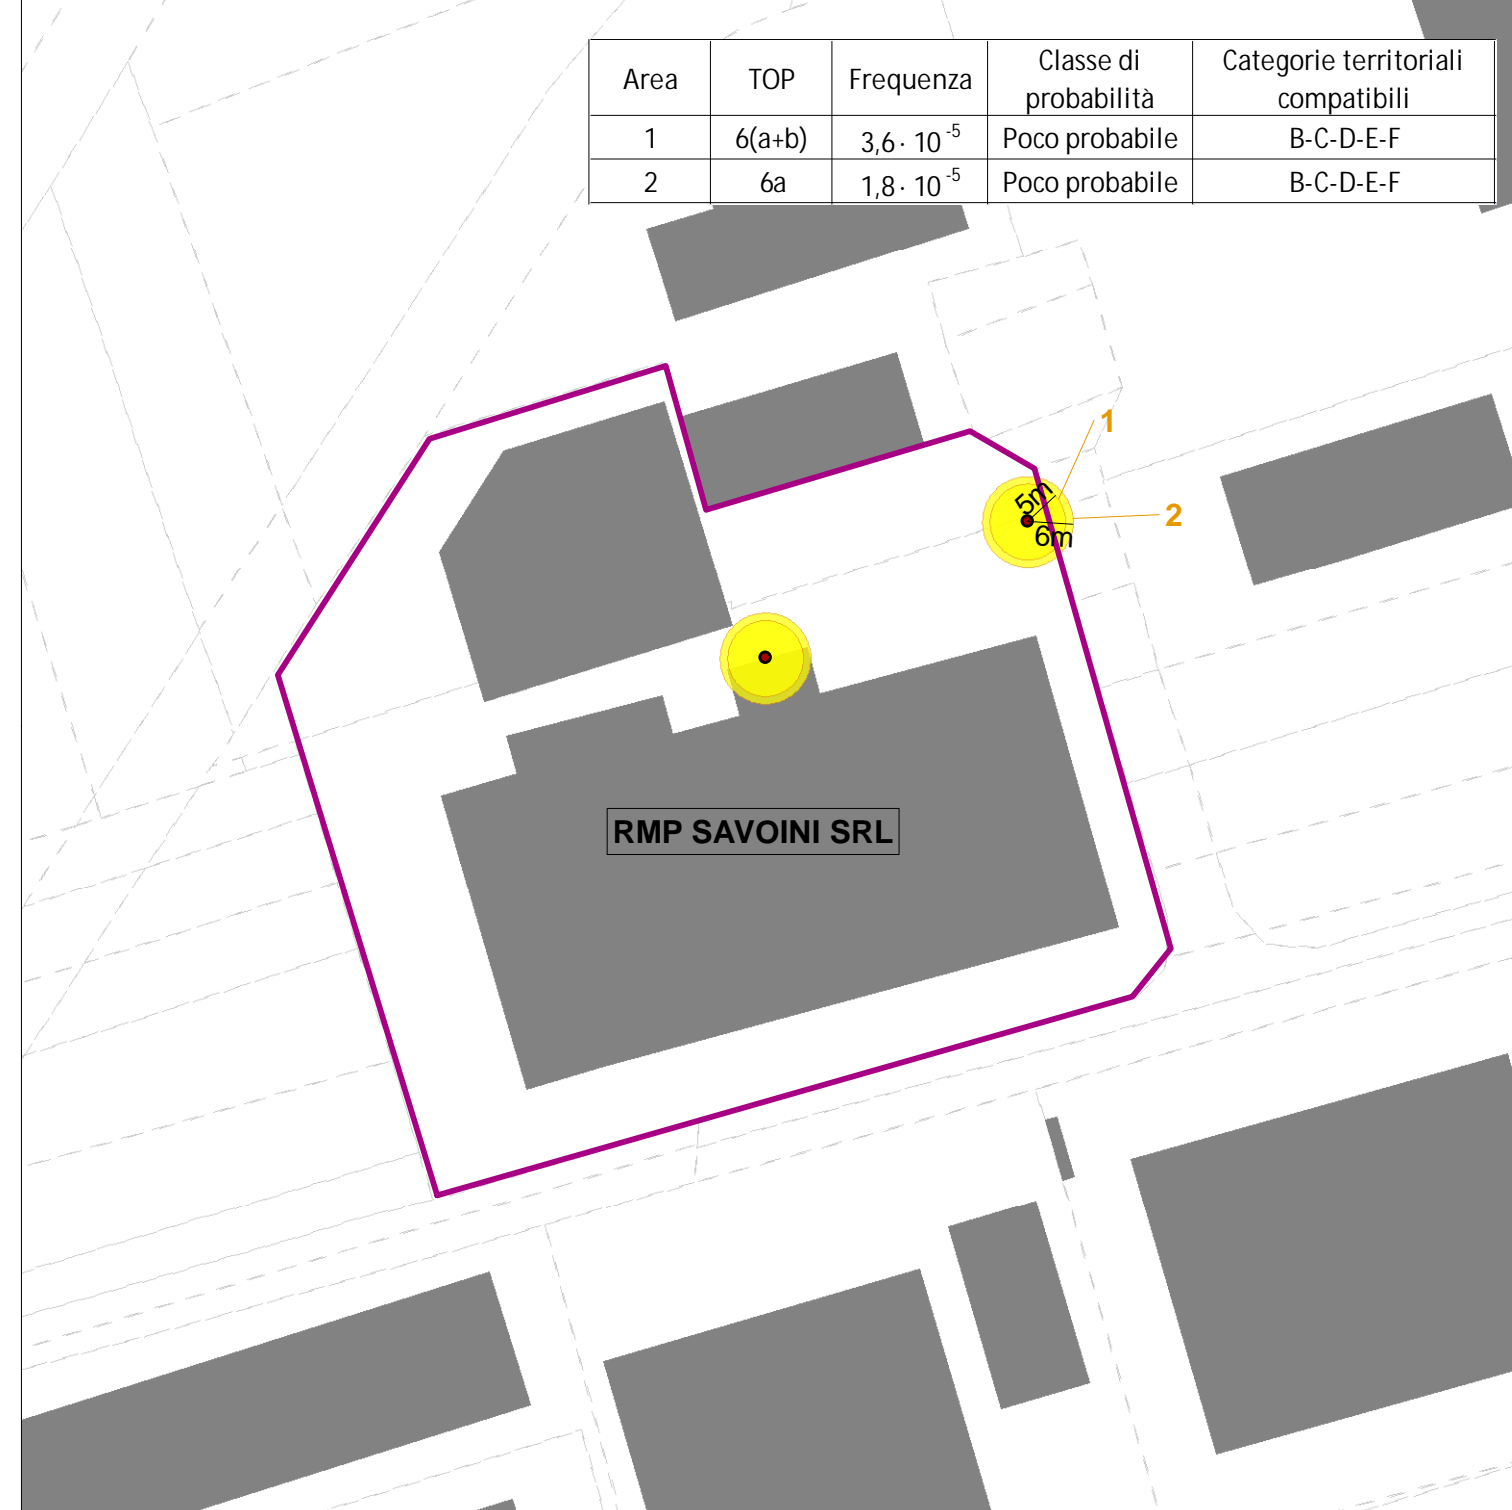


CATEGORIE TERRITORIALI COMPATIBILI - EFFETTI REVERSIBILI

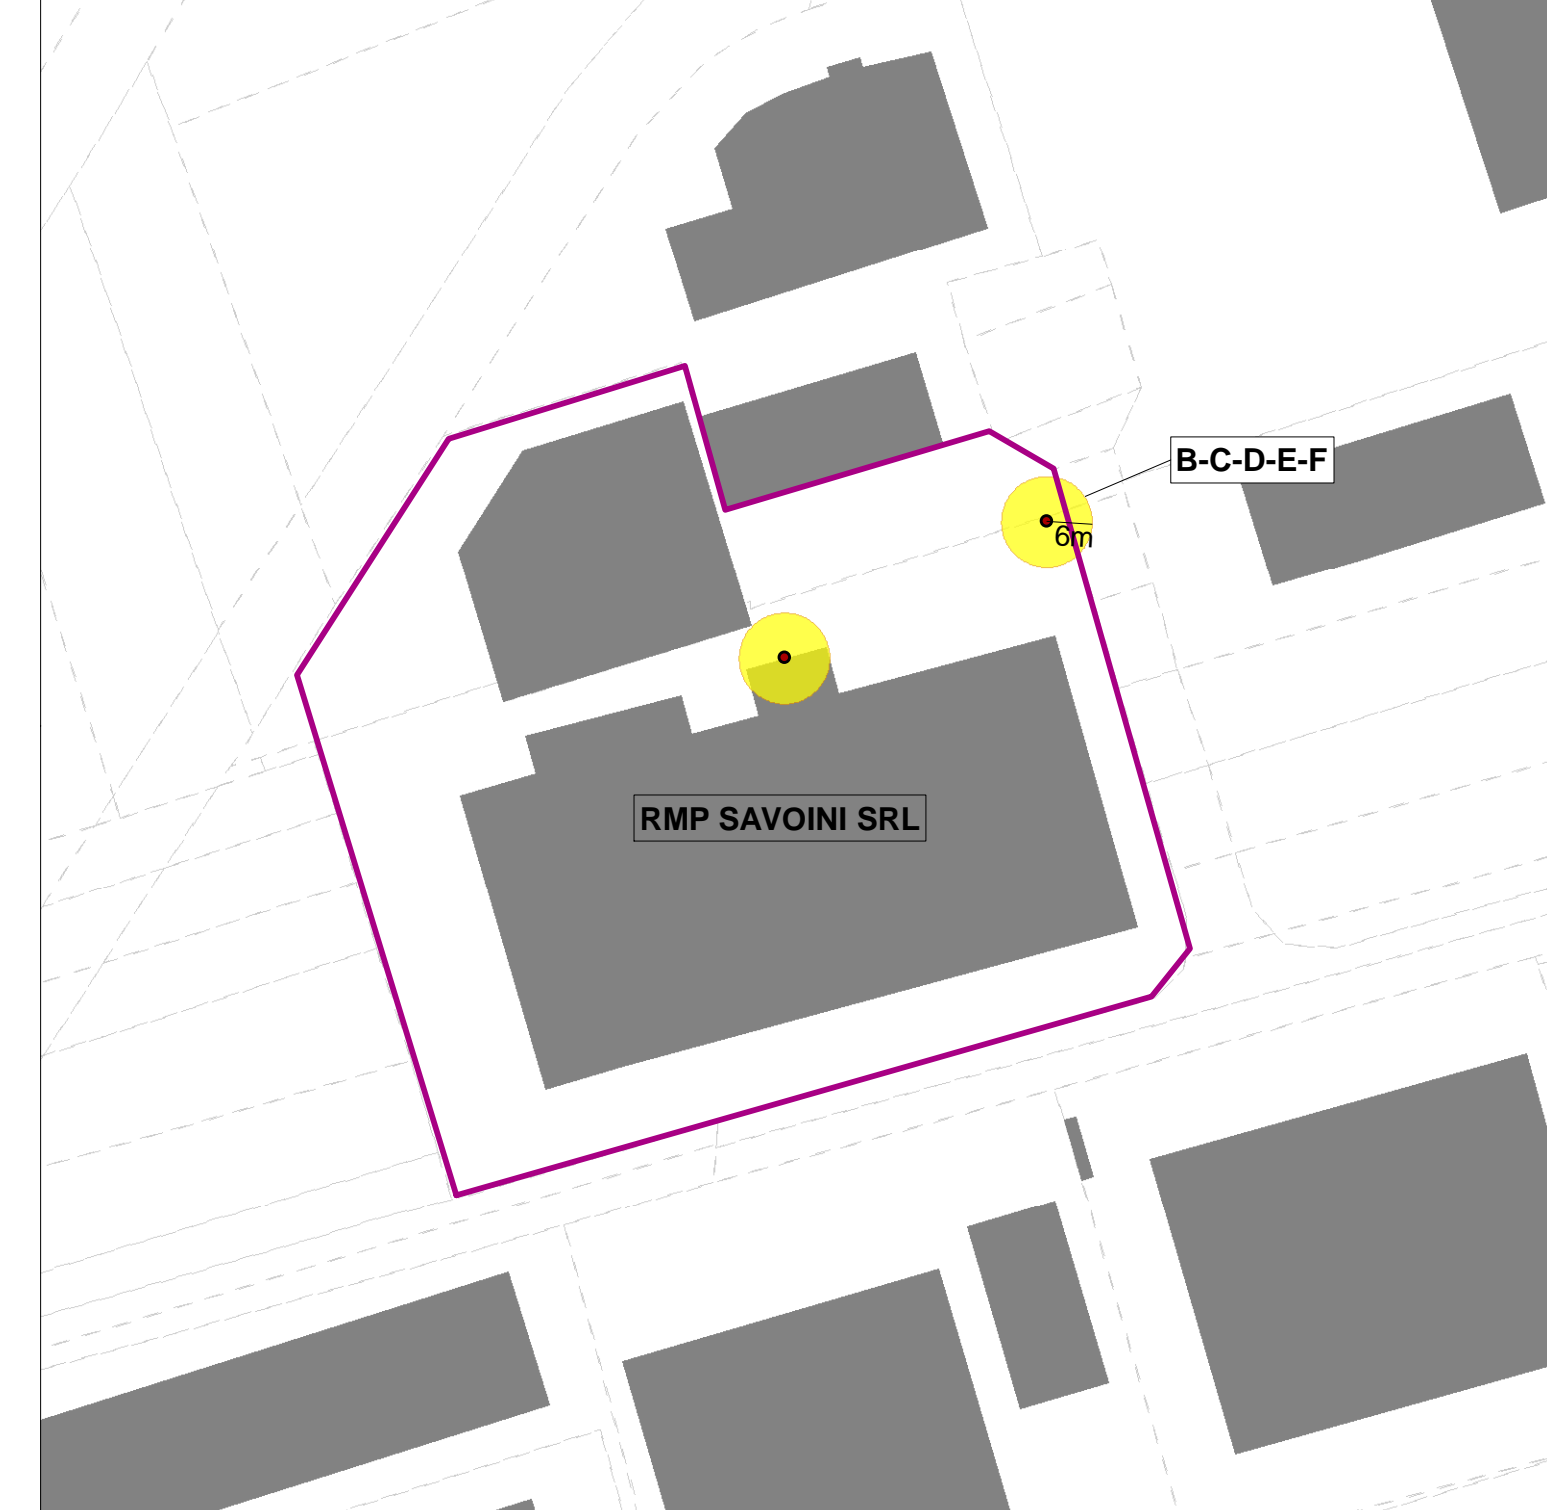


AREE DI DANNO - EFFETTI IRREVERSIBILI

Area	TOP	Frequenza	Classe di probabilità	Categorie territoriali compatibili
1	6a	$1,8 \cdot 10^{-5}$	Poco probabile	C-D-E-F

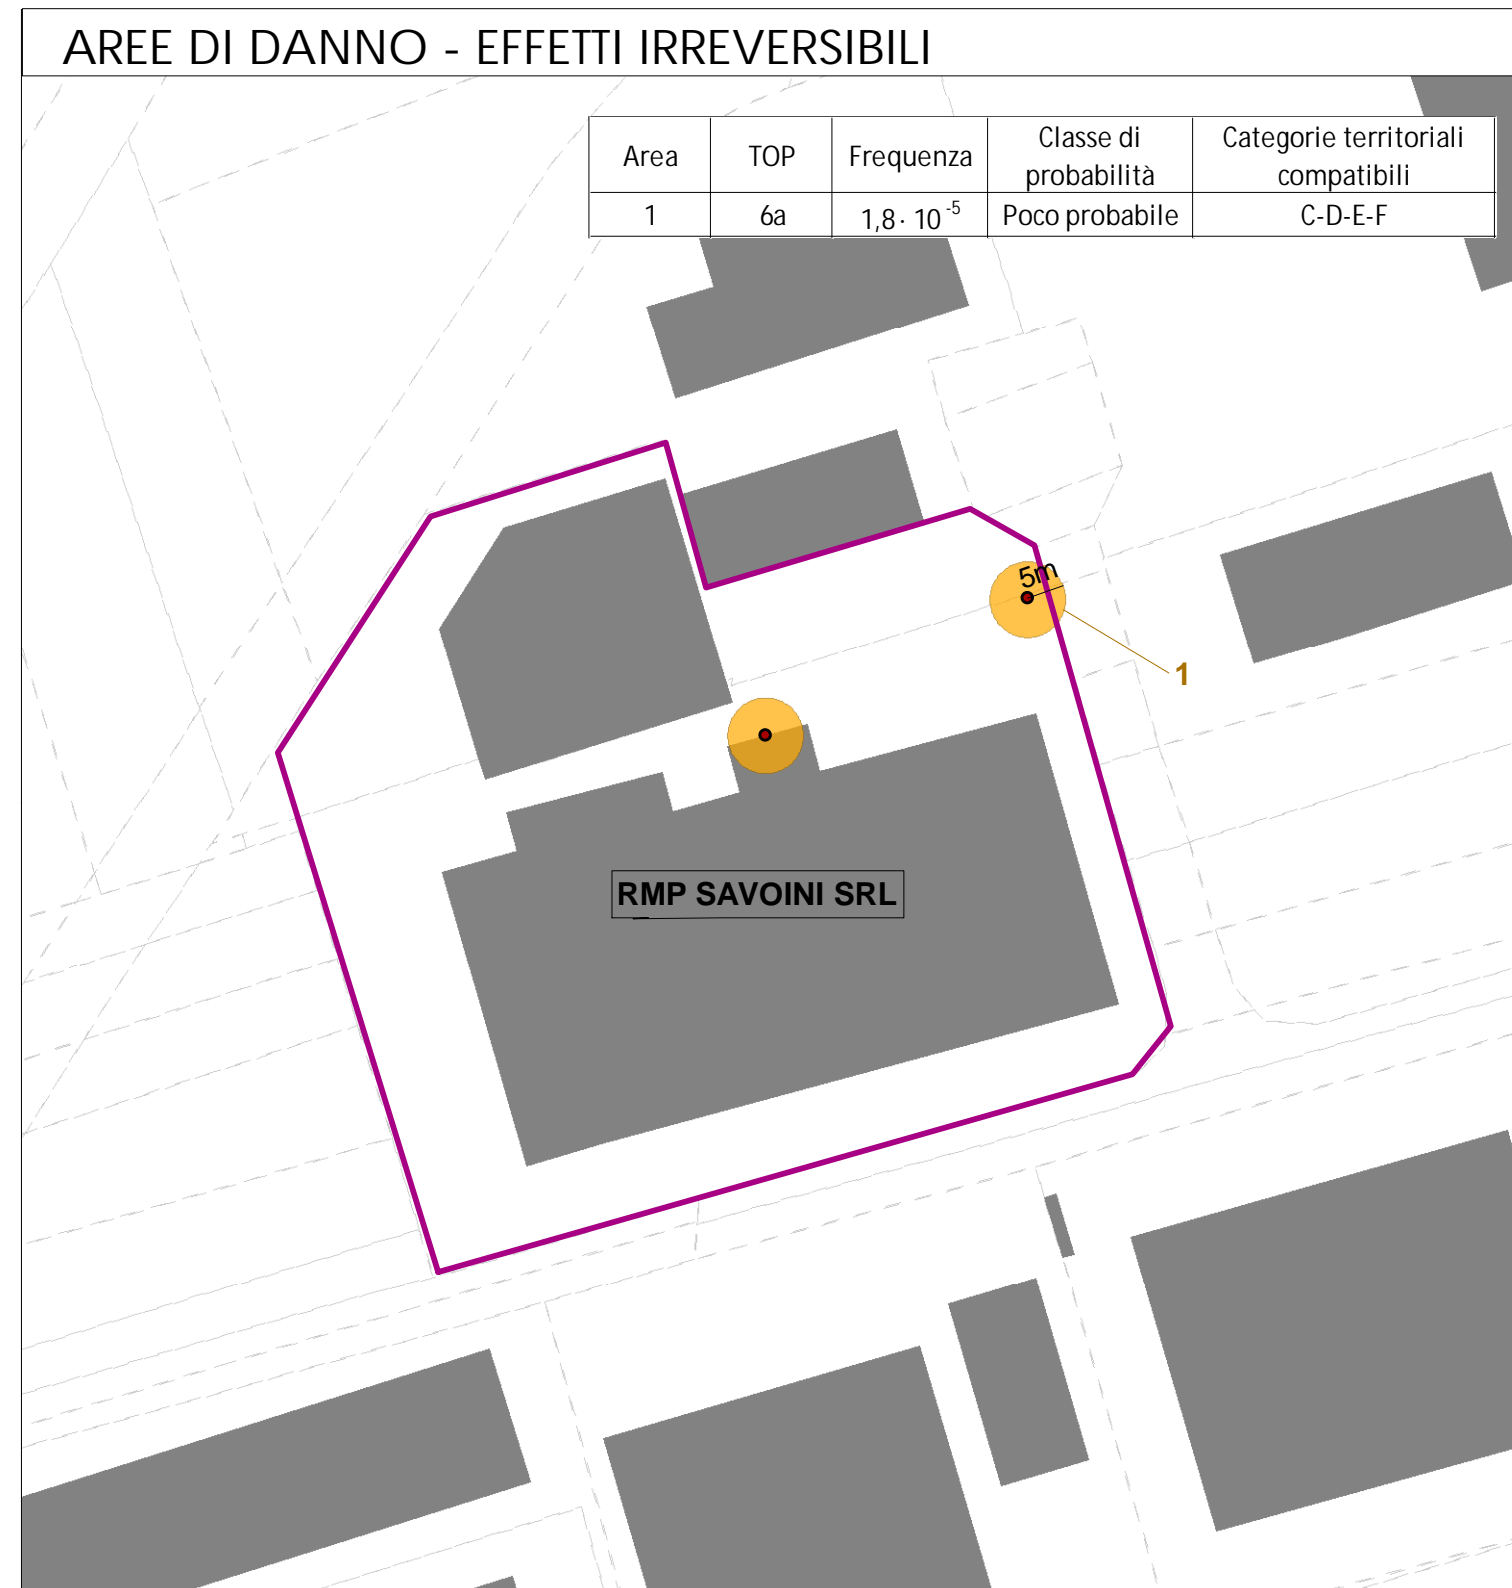


CATEGORIE TERRITORIALI COMPATIBILI - EFFETTI IRREVERSIBILI

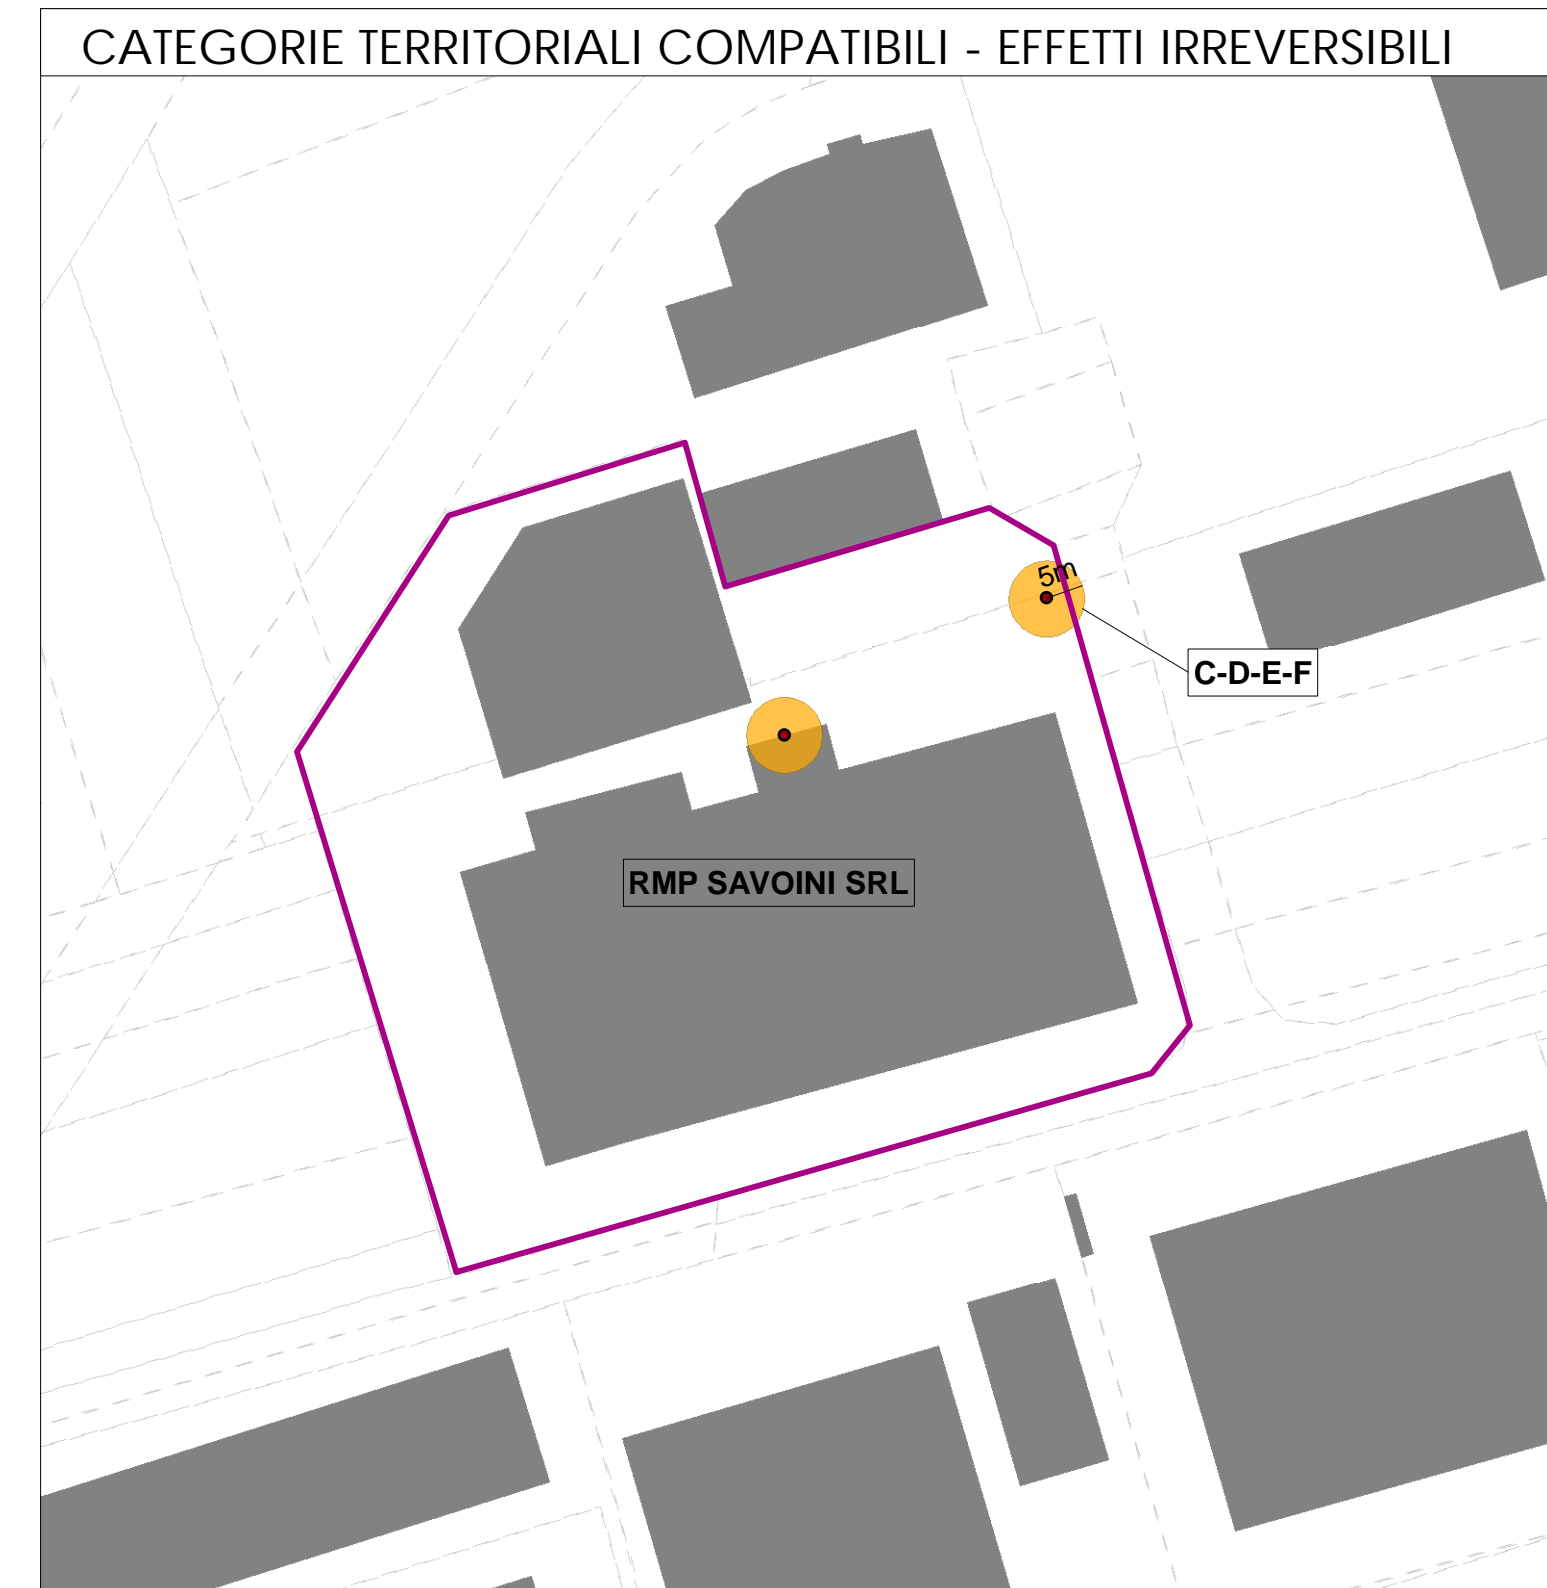


AREE DI DANNO - INIZIO LETALITA'

Area	TOP	Frequenza	Classe di probabilità	Categorie territoriali compatibili
1	6a	$1,8 \cdot 10^{-5}$	Poco probabile	D-E-F

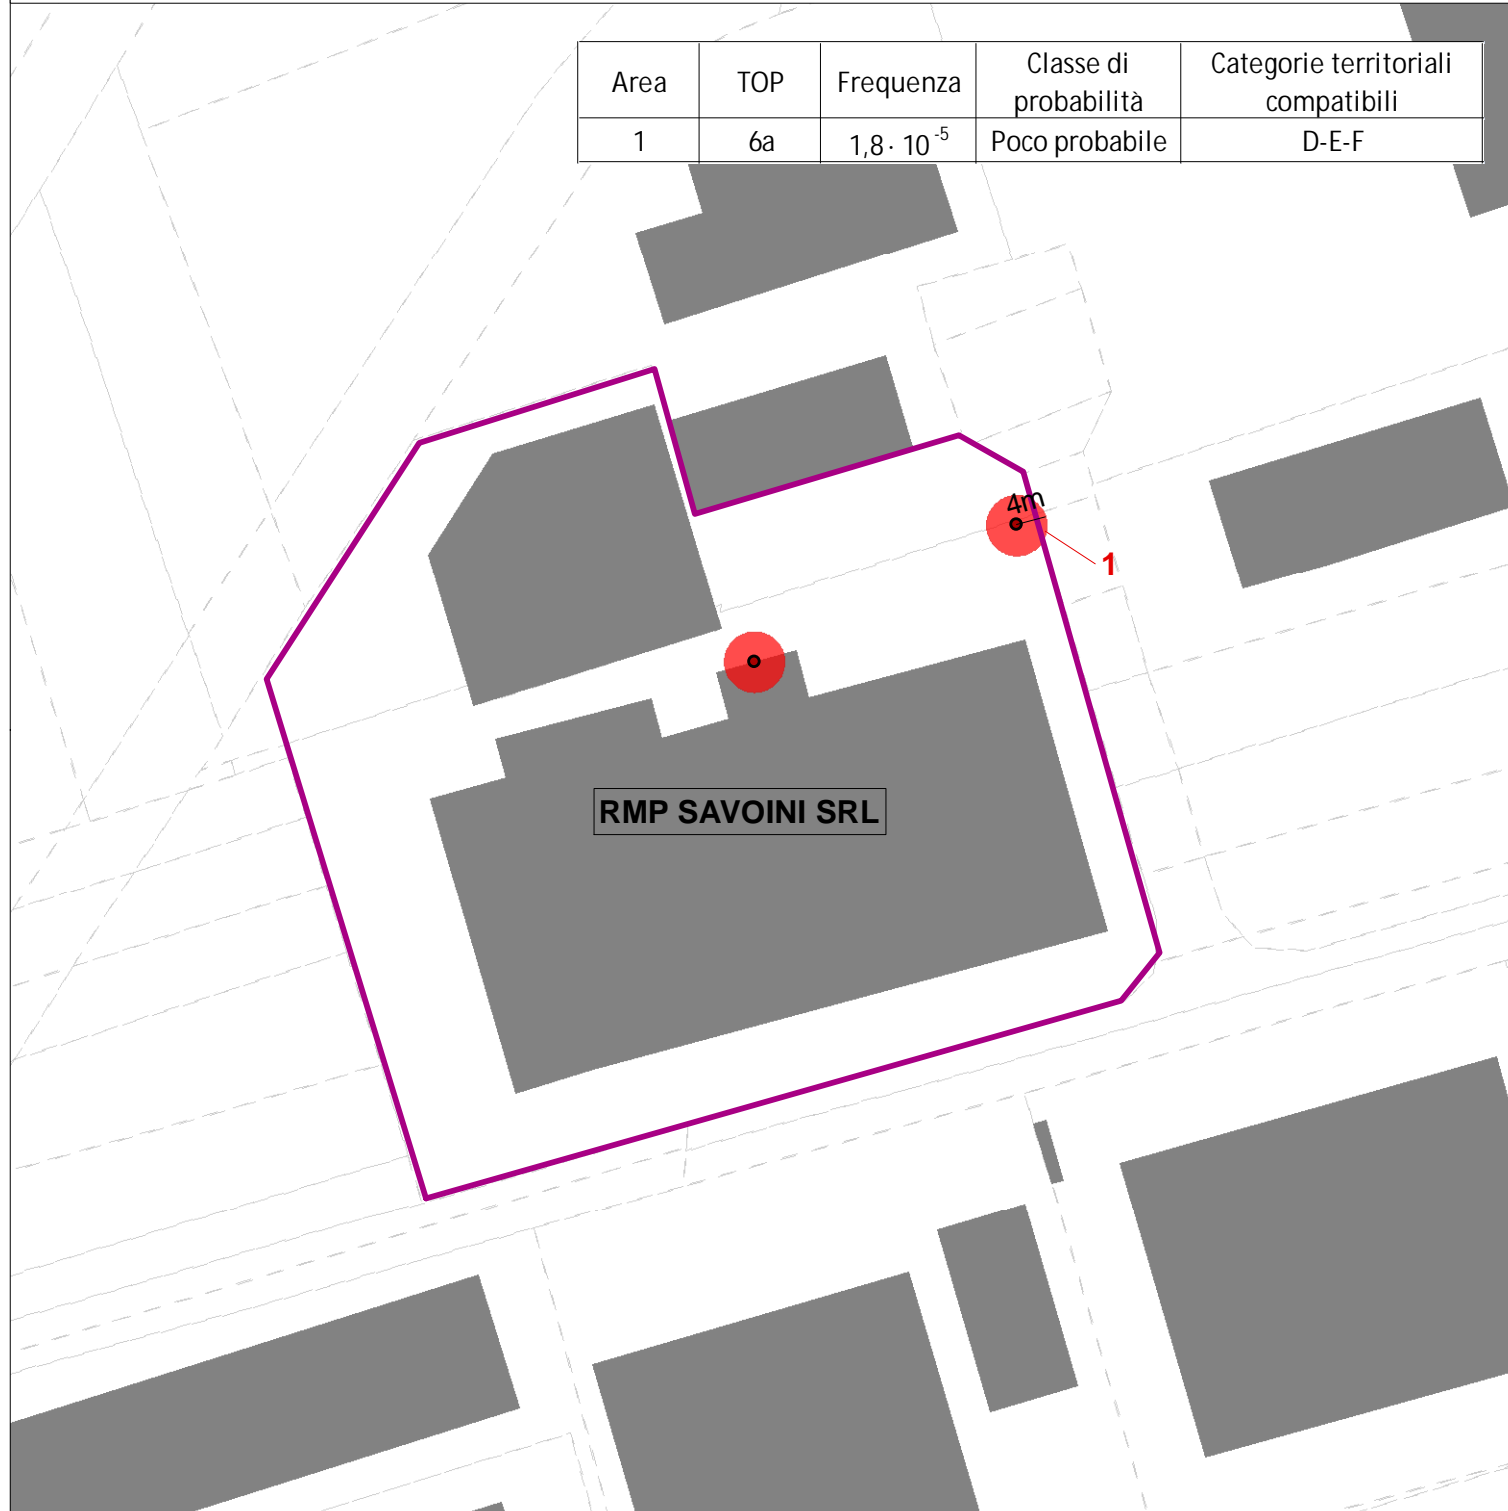

CATEGORIE TERRITORIALI COMPATIBILI - INIZIO LETALITA'

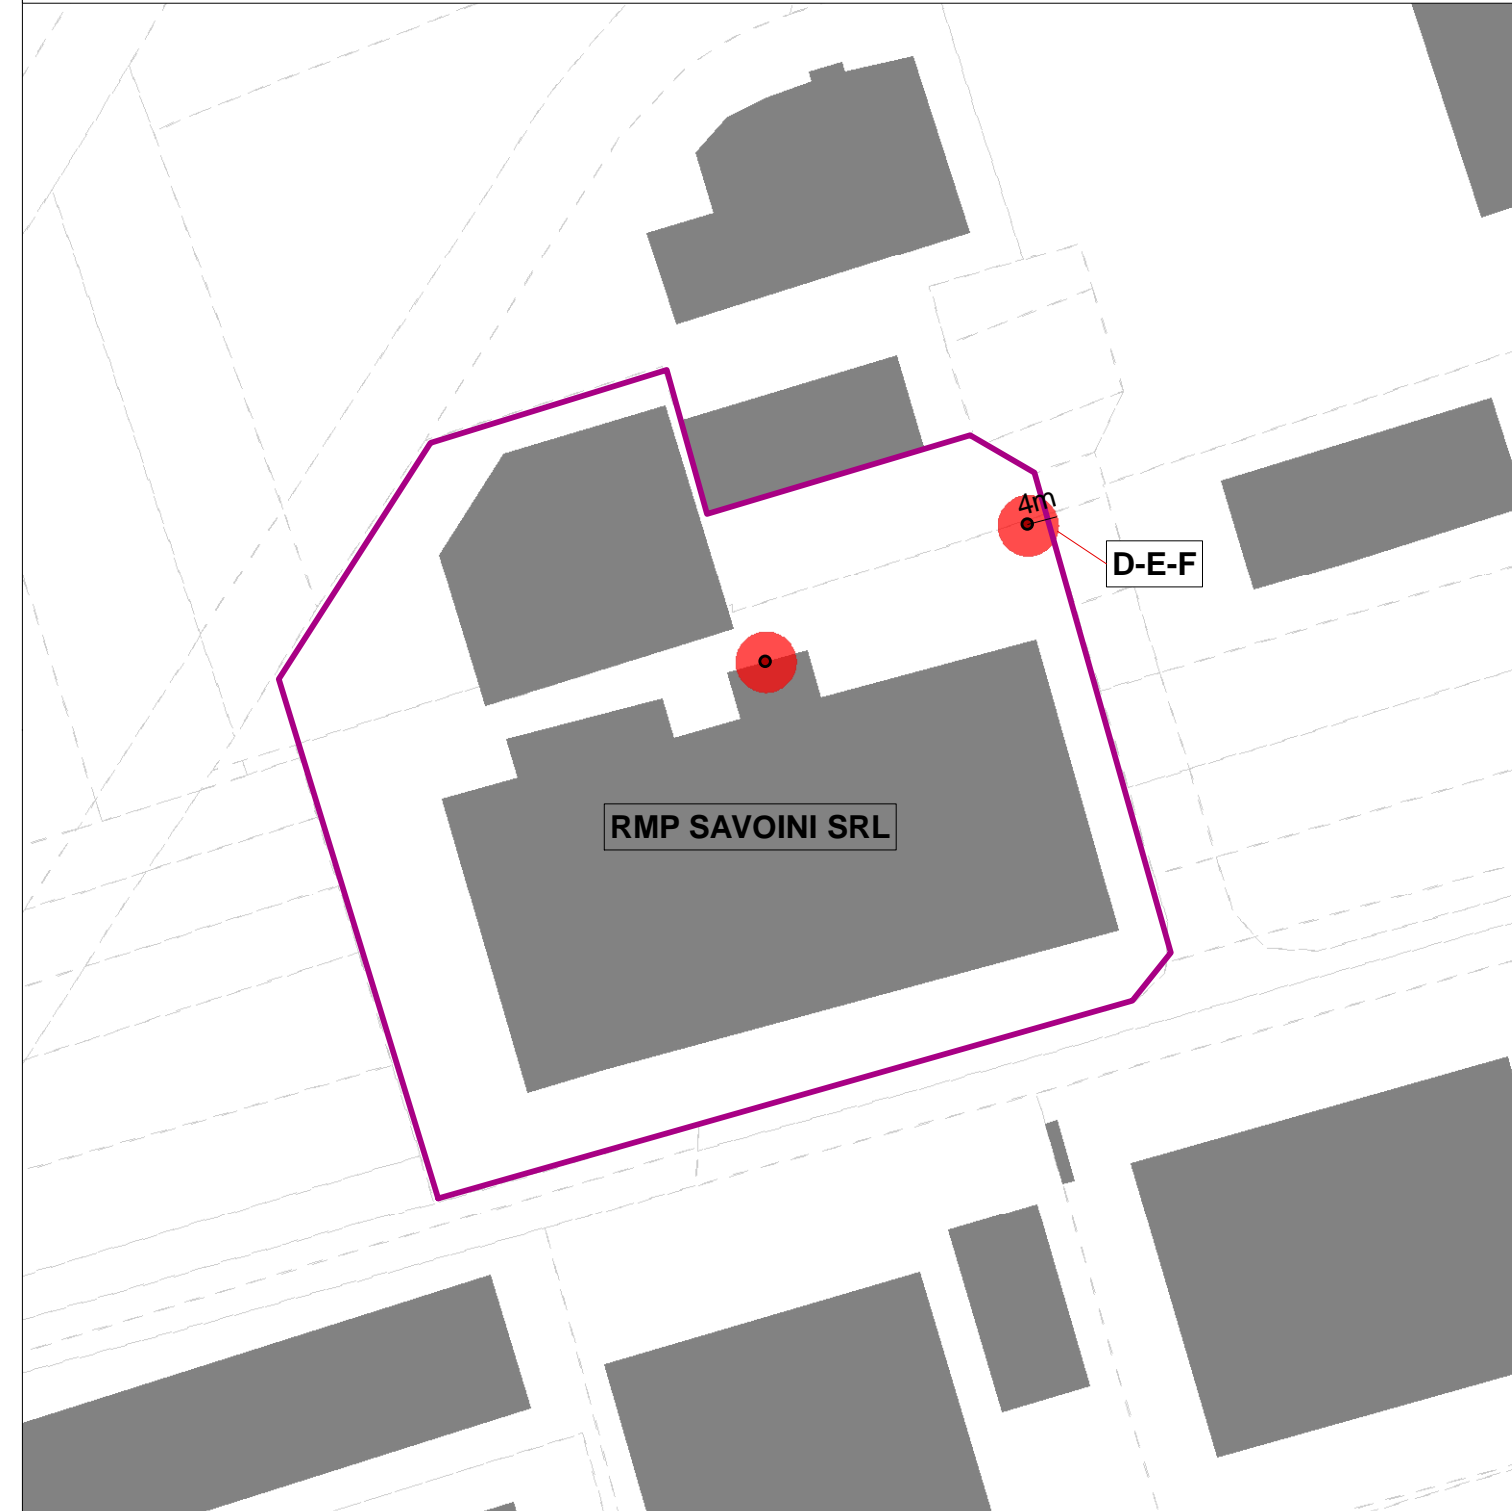

CATEGORIE TERRITORIALI COMPATIBILI

