

REGIONE PIEMONTE
 PROVINCIA CUINEO
 Città di Cuneo

Cuneo


Piano Comunale di Protezione Civile

Servizi tecnologici

scala 1:10.000

Rev.02 - 2025

Technical Design

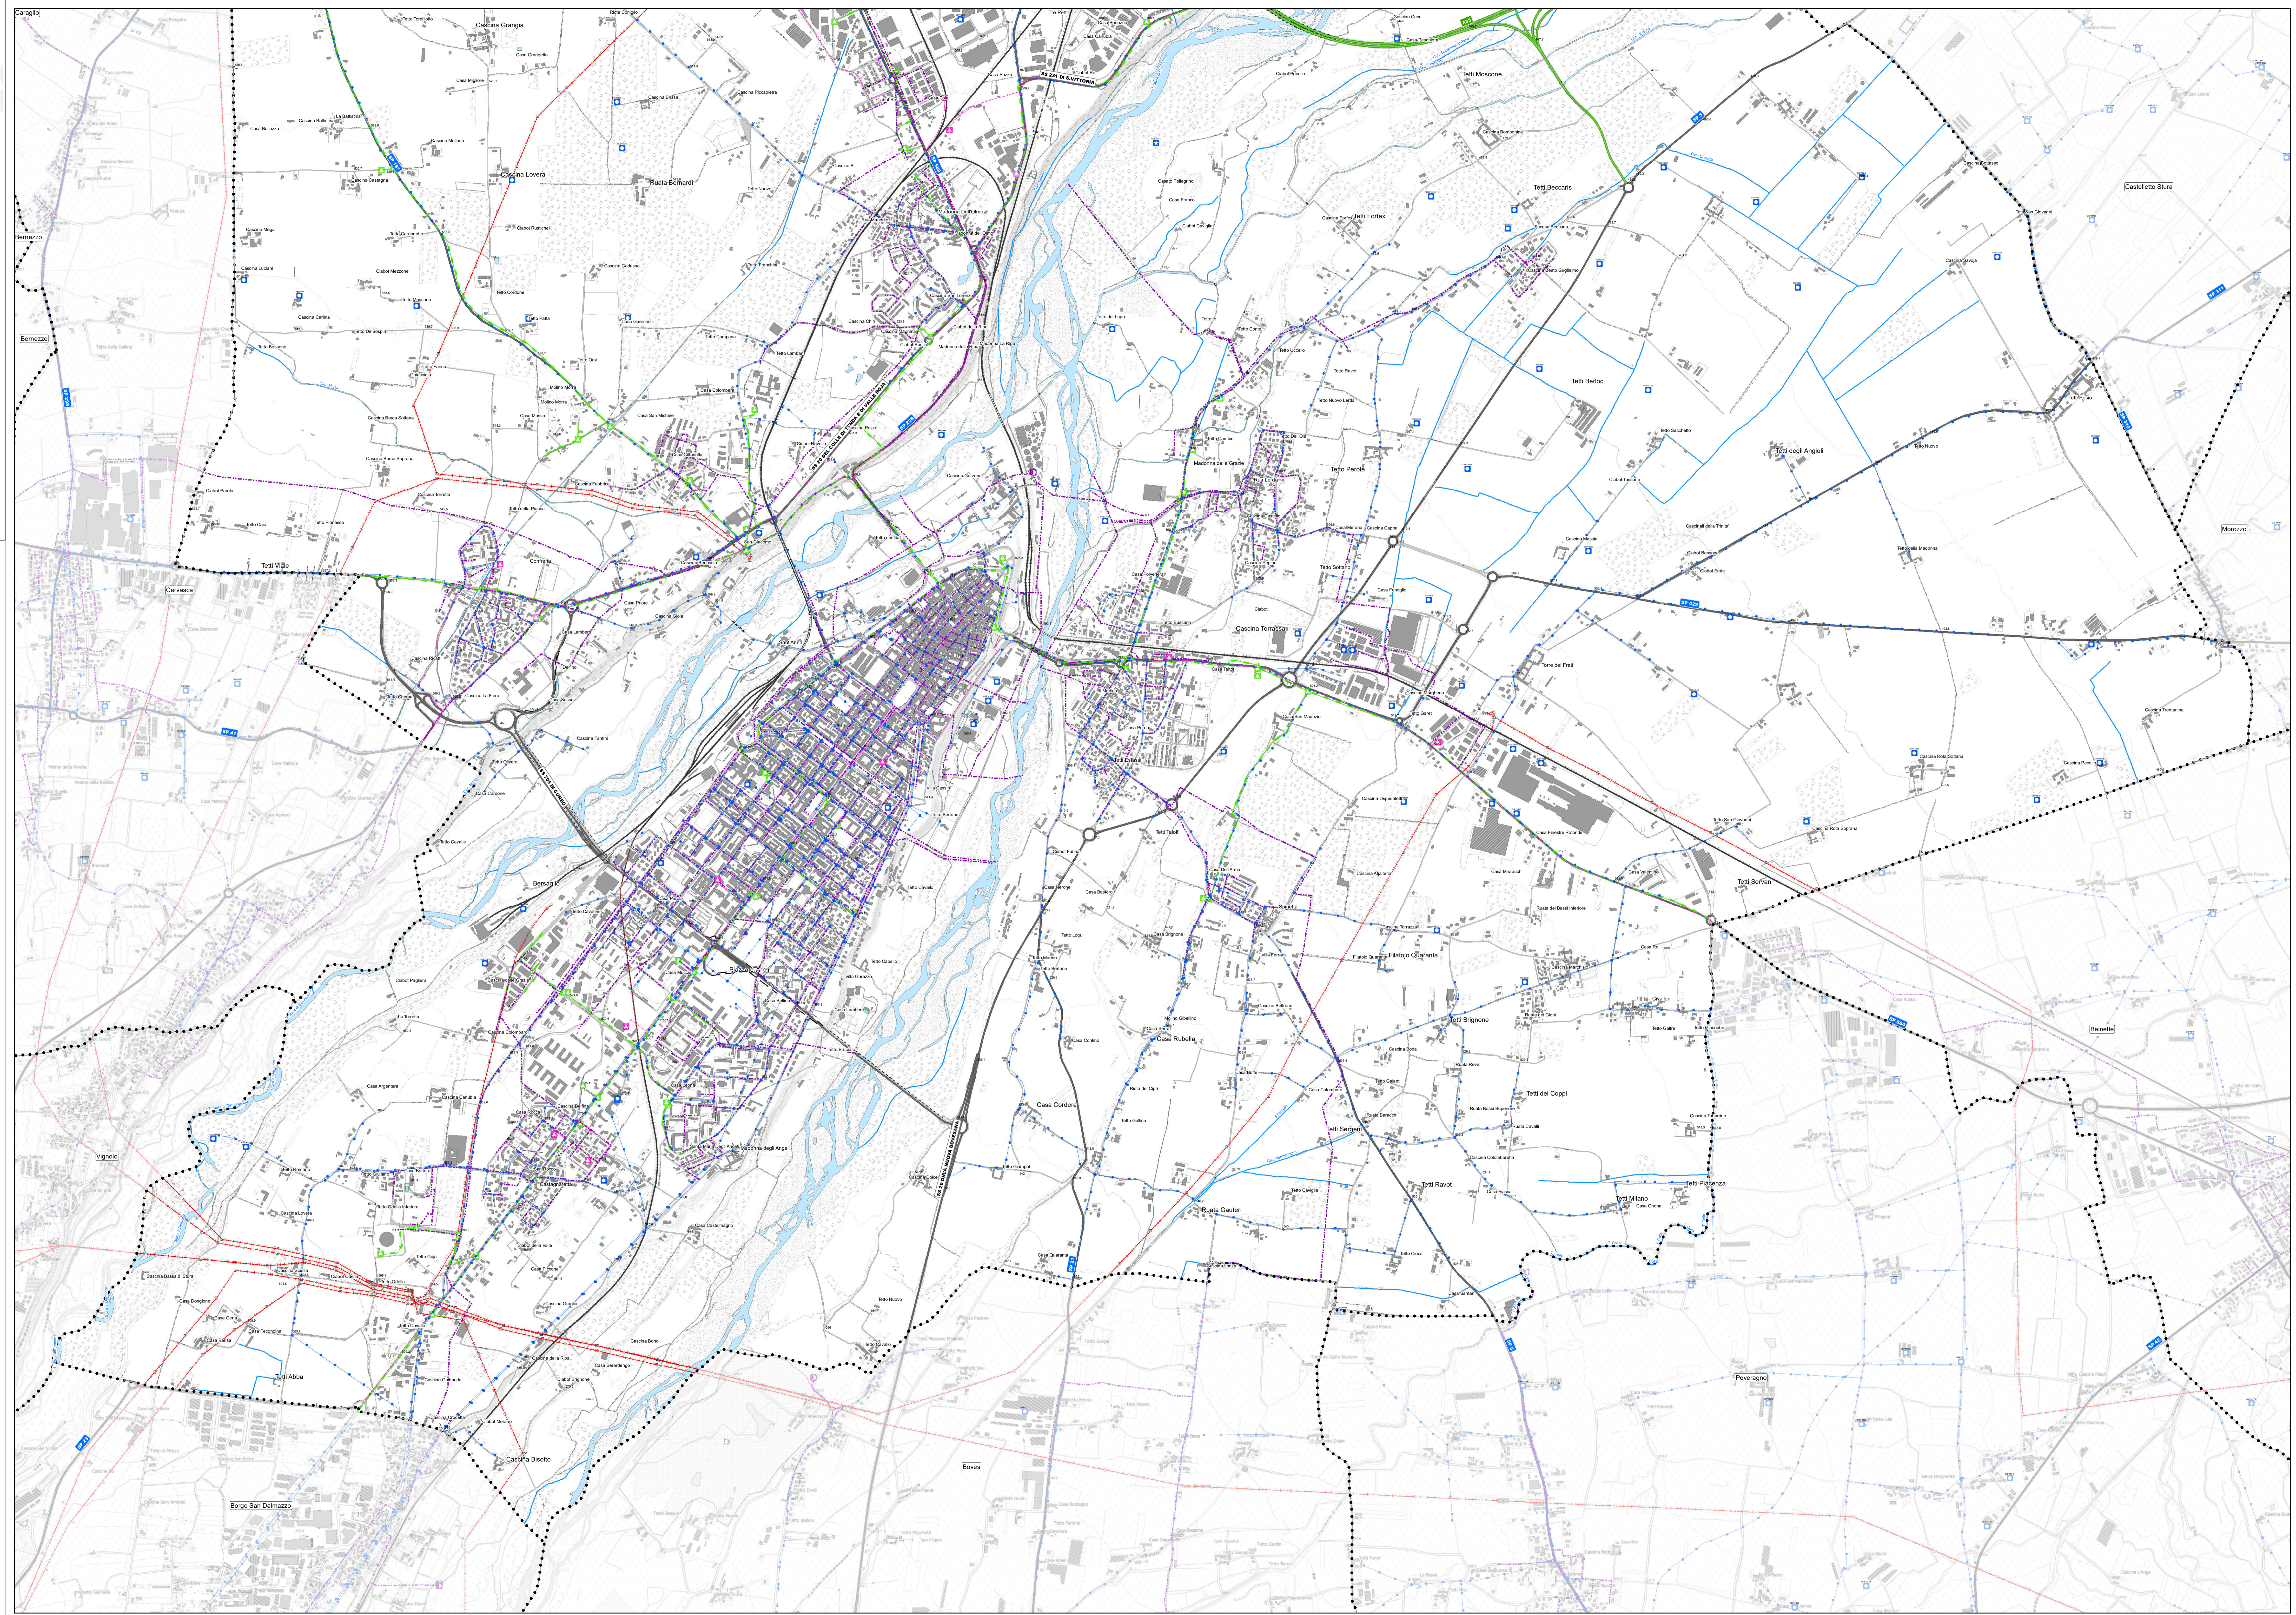

LEGENDA

SERVIZI IDRICI

- Sorgenti
- Pozzi
- Depuratori
- Condotte acquedotto
- Condotte fognarie

IMPIANTI GAS

- Gruppi di riduzione
- Rete Italgas

IMPIANTI ELETTRICI

- Reti elettriche alta tensione

IMPIANTI TELECOMUNICAZIONE

- Centraline
- Pozzetti
- Rete Fibra Ottica

0 125 250 500 750 1.000 Metri

N