

REGIONE PIEMONTE
 PROVINCIA DI CUNEO

COMUNE DI VERZUOLO
PIANO REGOLATORE GENERALE
(APPROVATO CON DGR 14-2009 del 07.02.2015 e verifica DGR 34-2011 del 08.12.2015)

VARIANTE PARZIALE N. 7
(ai sensi 5° comma art. 17, L.R. 50/77 e succ. mod. ed int.)

TAV. 5 - CENTRI STORICI
 LA VILLA - IL PASCHERO - VILLANOVETTA

scala 1:1.000

PROGETTO PRELIMINARE
 ADOTTATO CON D.C. NR. 12 DEL 08/03/2023

PROVINCIA DELLA PROVINCIA D.D. NR. 587 DEL 20/04/2023


PROGETTO DEFINITIVO
 APPROVATO CON D.C. NR. DEL

Sindaco:
 Segretario Comunale:
 Responsabile del Procedimento:

PROGETTO
 Direzione tecnica e Progettista
 Avv. Fabio GALLO

autem
 SOCIETÀ DI INGEGNERIA

via Belfiore, 1 - 10128 Cuneo (CN) - Italia
 tel. 0171 410101 - fax 0171 410102
 www.autem.it

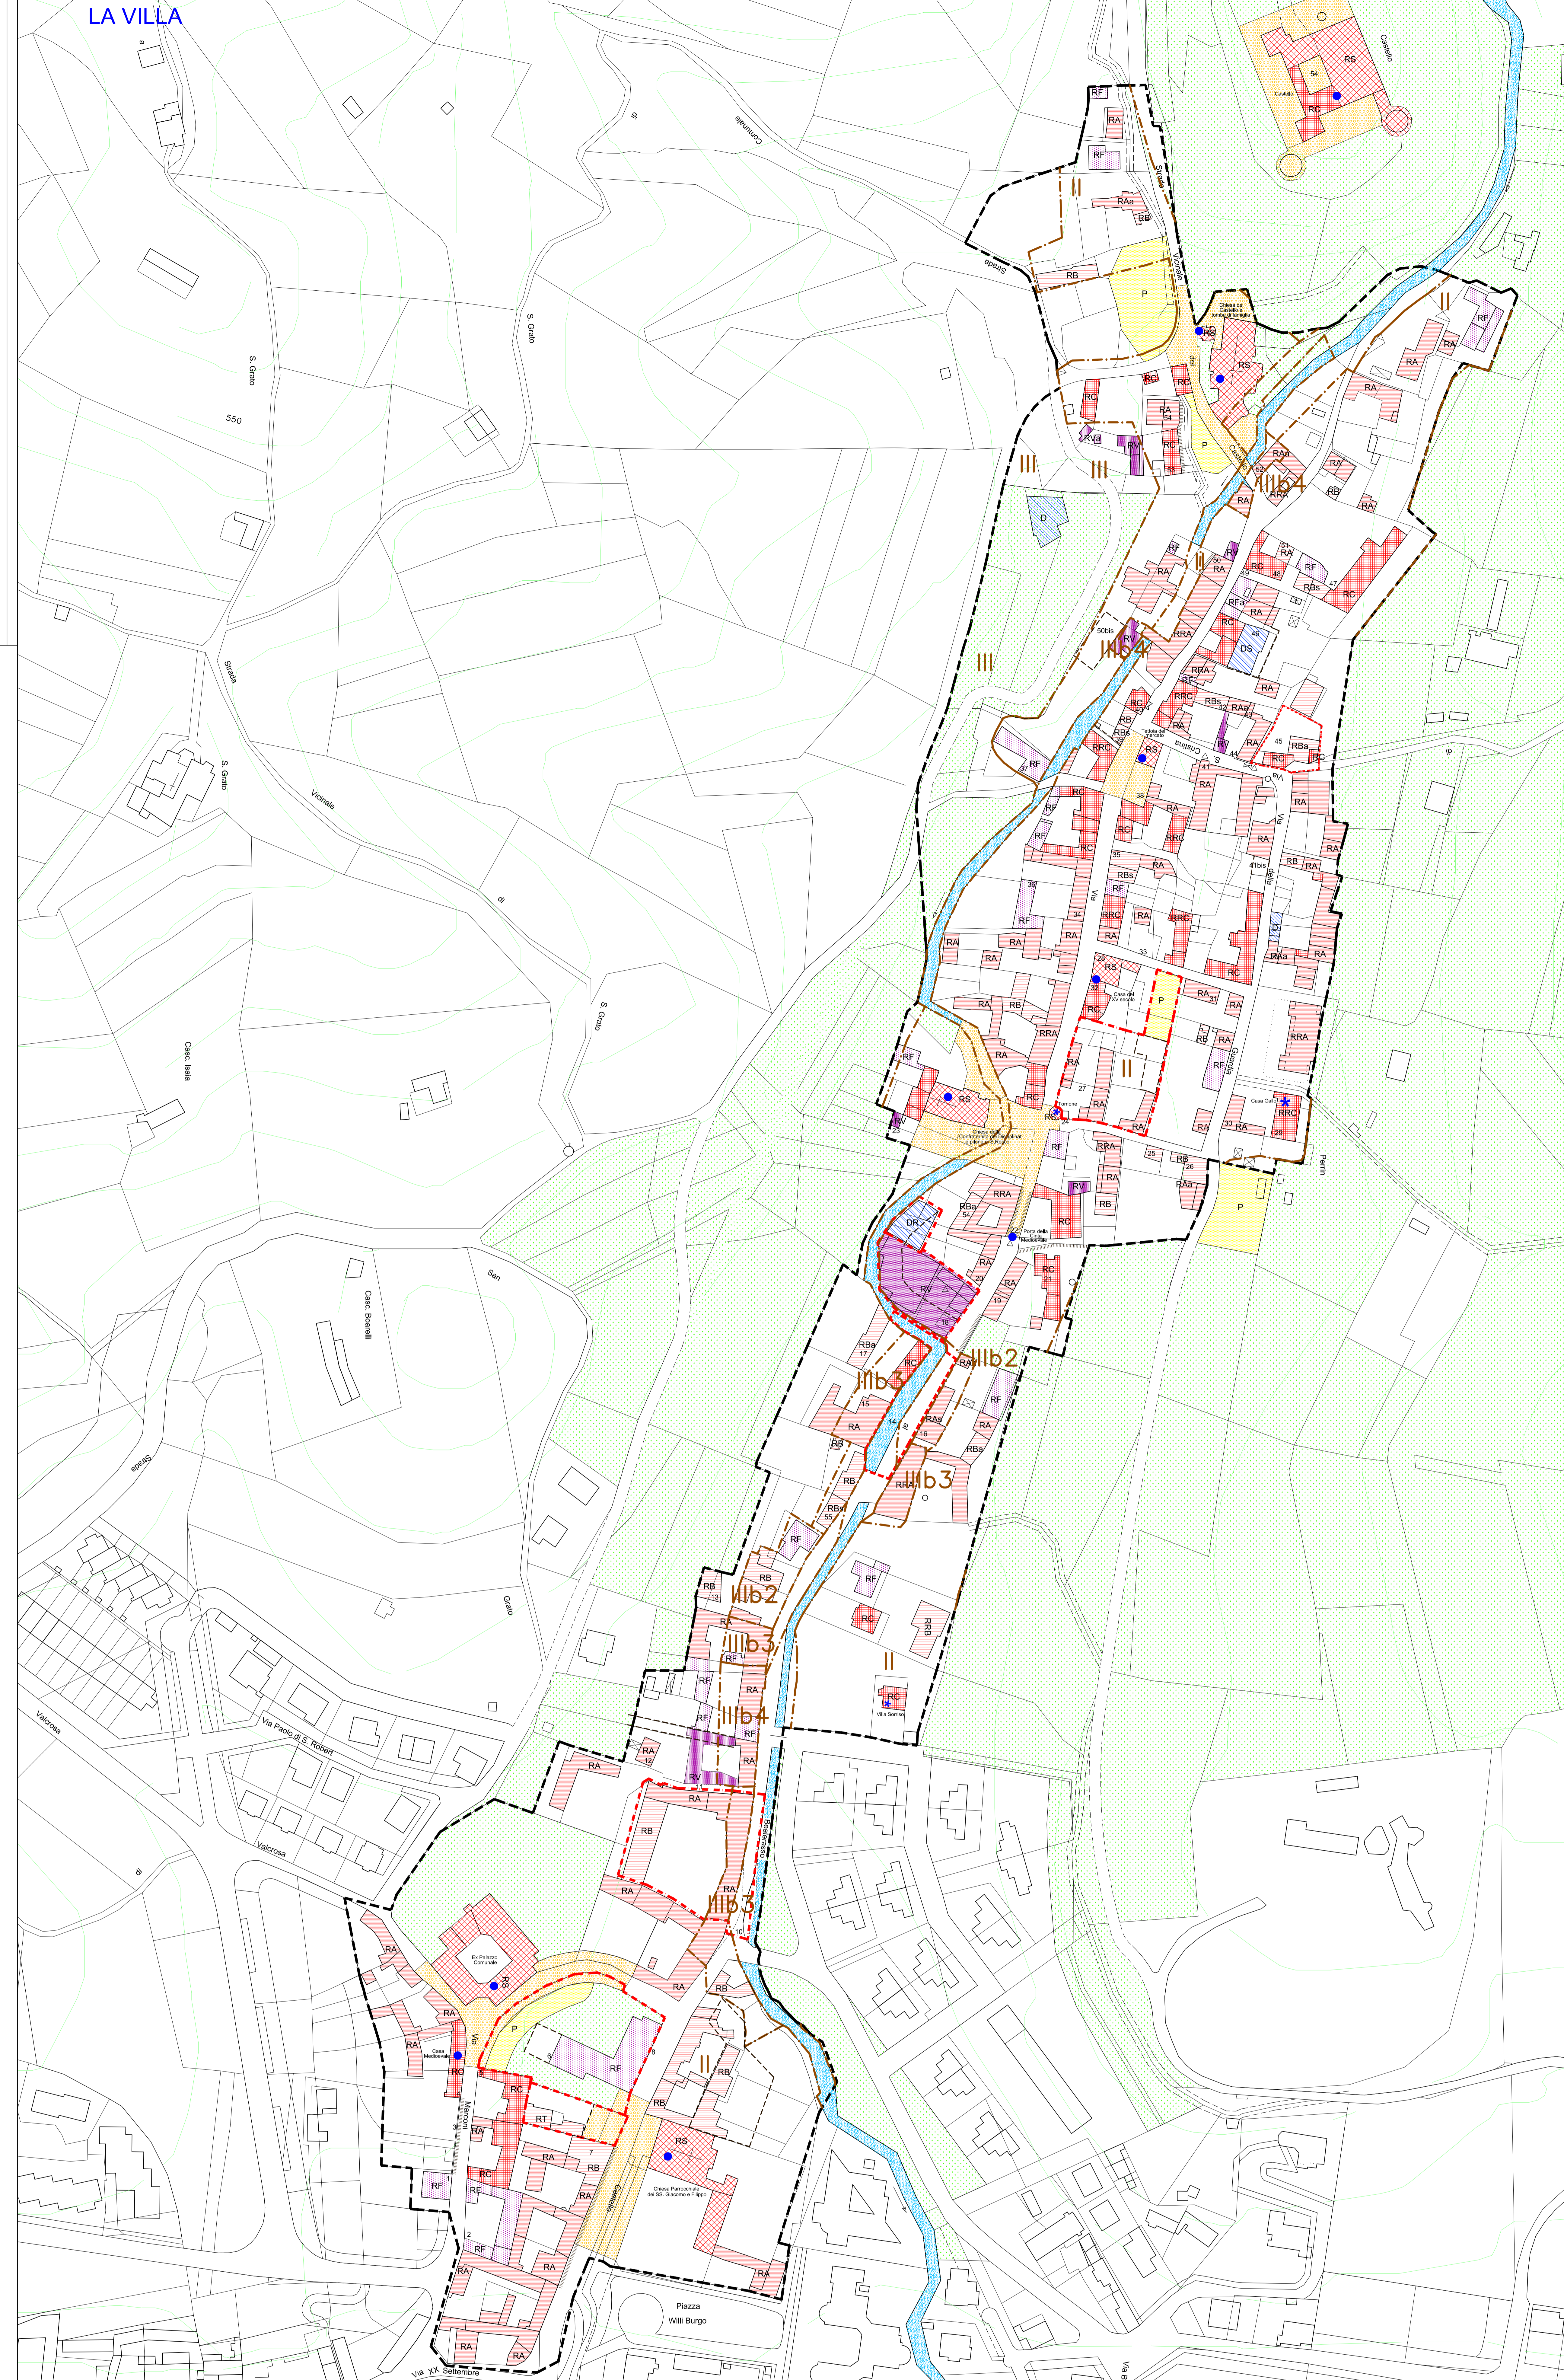

- LEGENDA**
- Perimetro Centro Storico
 - Area di interesse storico, artistico e documentario RA
- INTERVENTI**
- Restauero Conservativo (RS)
 - Risanamento Conservativo (RC)
 - Ristrutturazione Edilizia di tipo "A" (RA)
 - Ristrutturazione Edilizia di tipo "B" (RB)
 - Ristrutturazione Edilizia Testo Unico D.Lgv. 380/01 (RT)
 - Ricomposizione Volumetrica (RV)
 - Riqualificazione Formale (RF)
 - Demolizione con Ricostruzione/Sostituzione (DS)
 - Demolizione (D)
 - Intervento recente (R+int)
 - Ampliamento (a)
 - Sopraelevazione (s)
 - Edifici art. 24 L.R. 56/77 e s.m.i.
 - Edifici vincolati L.42/04 ex L. n.1089/39
- MODALITA' DI INTERVENTO E DESTINAZIONI D'USO**
- Ambito Progetto Urbano
 - Ambito Strumento Urbanistico Esecutivo o P.C.C.
 - Luogo
 - Giardini o Prati
 - Ambito pedonale
 - Parcheggi (P)
 - Facciate e/o mura da tutelare
 - Allineamenti
 - Cornicioni, decorazioni, dipinti da tutelare
 - Portali, logge, archi da tutelare
 - Bassi fabbricati

