



Il Sindaco

Il Segretario Comunale

Il Responsabile del Procedimento

Tecnici Incaricati

Arch. Franco Fortunato
Via Italia, 36 - Biella

VARIANTE PARZIALE N°1

Illuminazione pubblica e rete di distribuzione elettrica

Scala 1:7.500



Legge Regionale
n. 56/77 e s.m.i.
art. 17 - comma 5

Planimetria aggiornata al
Luglio 2019

Data della stesura:
Novembre 2020
aggiornamenti

V1

AT.2a

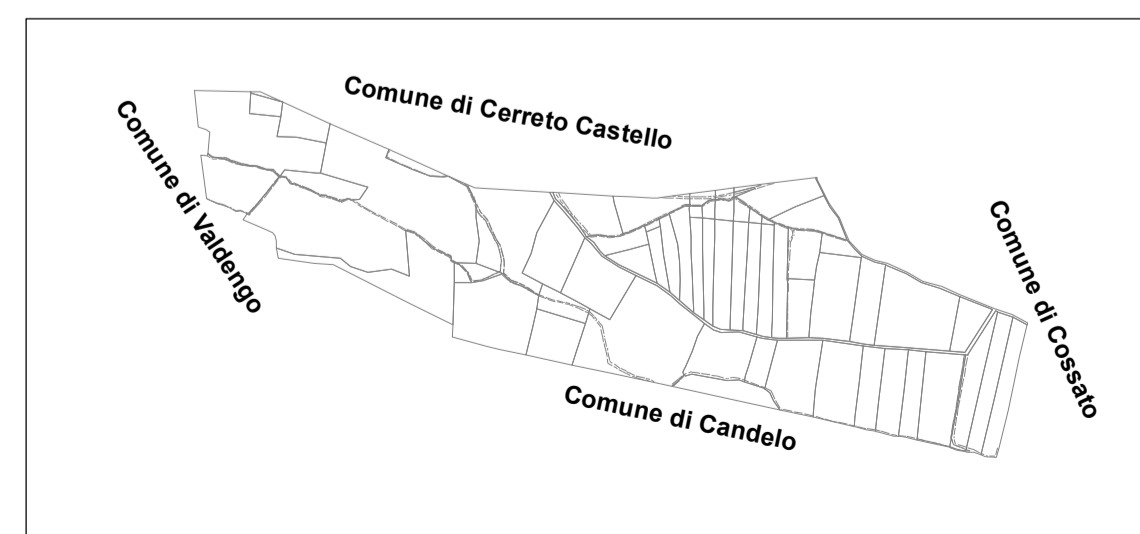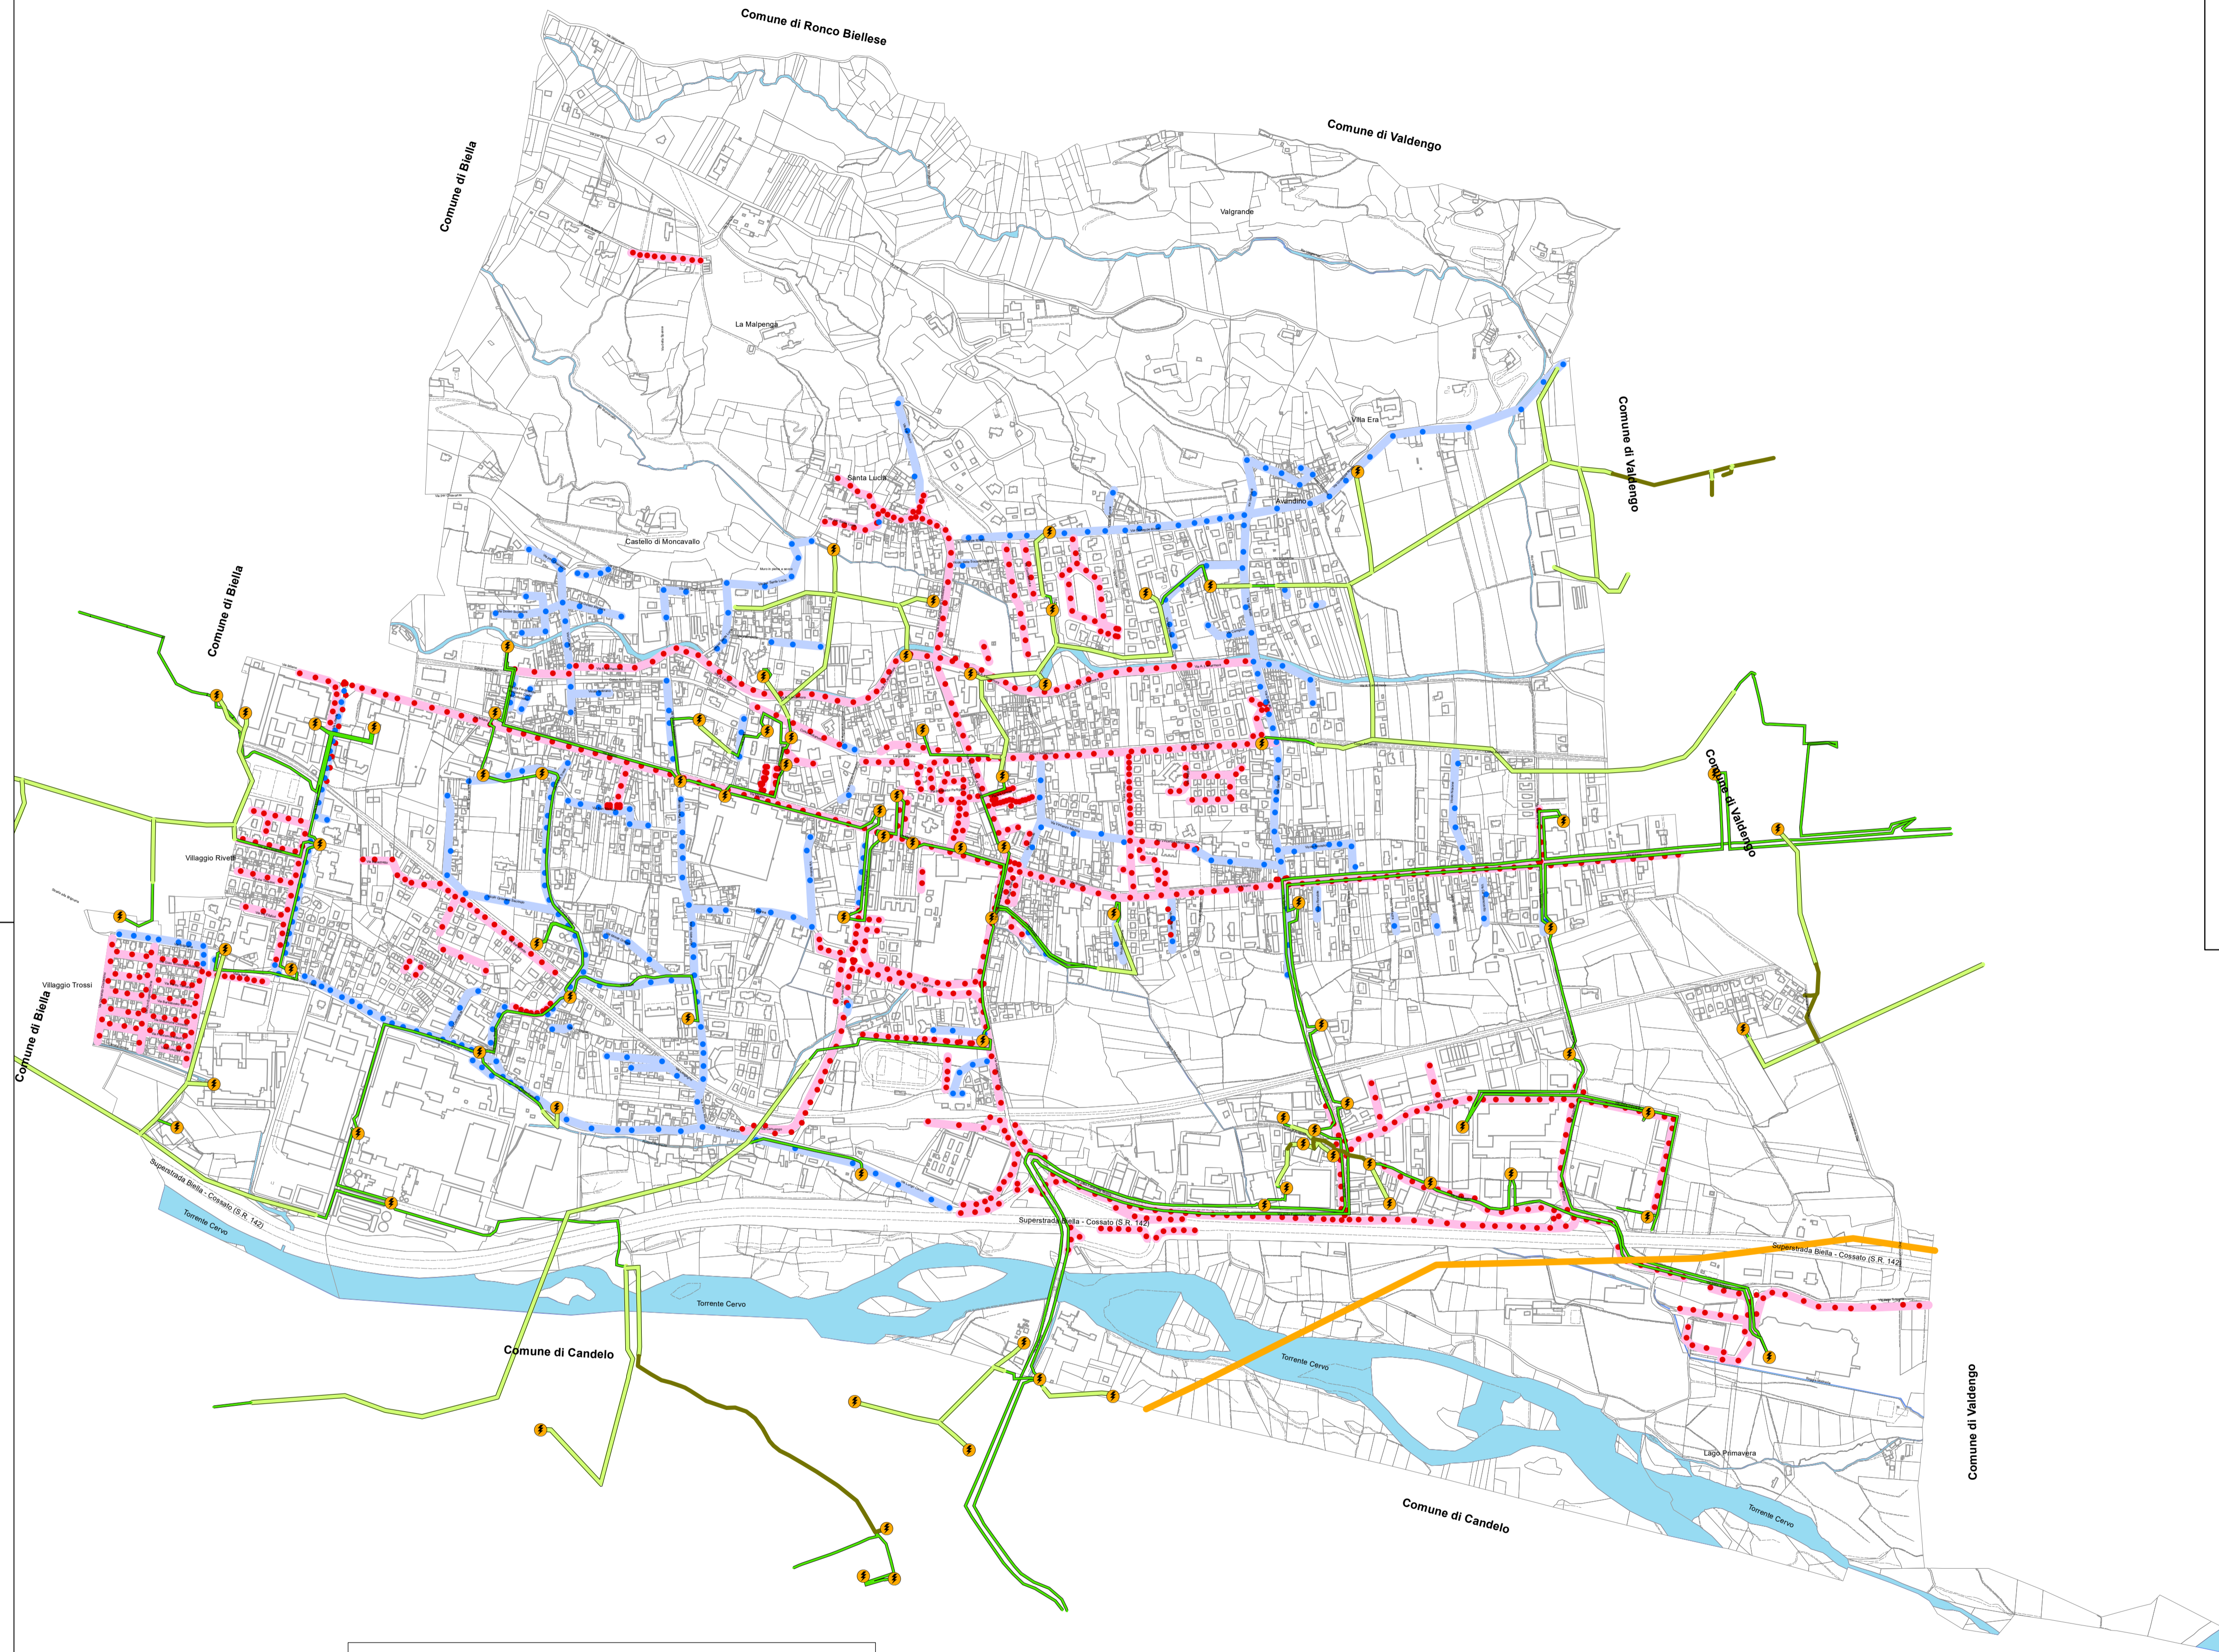

Isola amministrativa

Legenda

- Ferrovia e stazione ferroviaria
- Strade pubbliche o di uso pubblico
- Corsi d'acqua

Rete elettrica

- Linea ad alta tensione esistente

Rete Enel a media tensione

- Linea aerea
- Linea in cavo aereo
- Linea interrata
- Cabina

Illuminazione pubblica

- Rete comunale
- Punto luce
- Rete Enel Sole
- Punto luce