



Il Sindaco
Il Segretario Comunale
Il Responsabile del Procedimento
Tecnici Incaricati
Arch. Franco Fortunato
Via Italia, 36 - Biella

VARIANTE PARZIALE N°1
Infrastrutture per la mobilità
e ambiti di insediamento commerciale Scala 1:5.000

V1
PR.2a

Legge Regionale n. 50/77 e s.m.i. art. 17 - comma 5
Pianificazione aggiornata al Luglio 2019

Data della stesura:
Novembre 2020
aggiornamenti

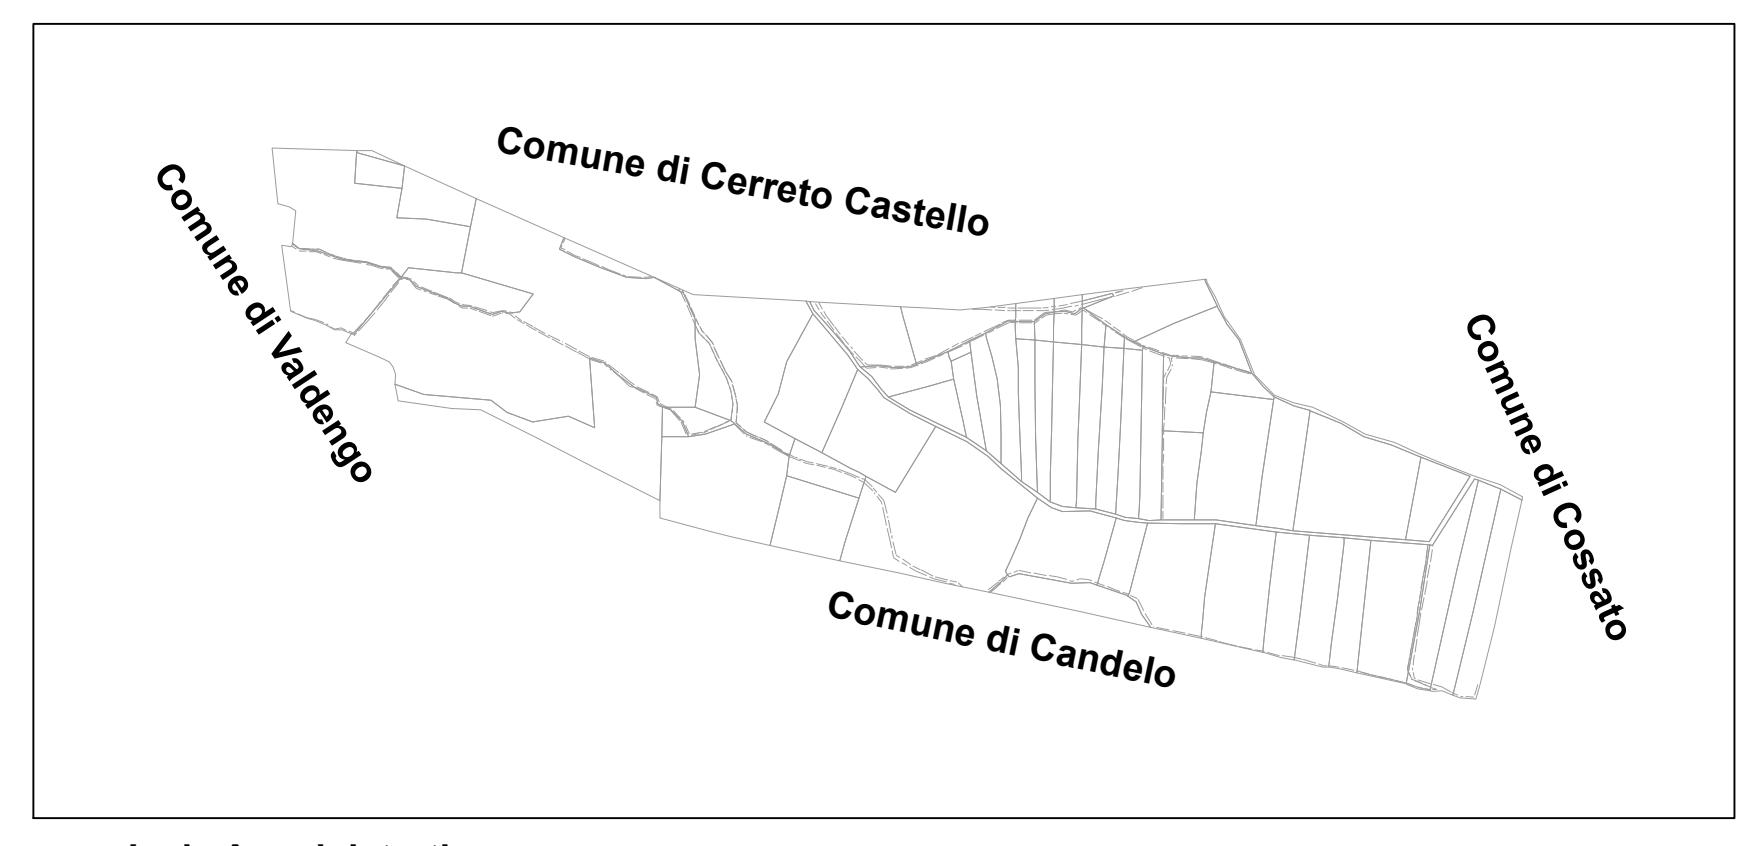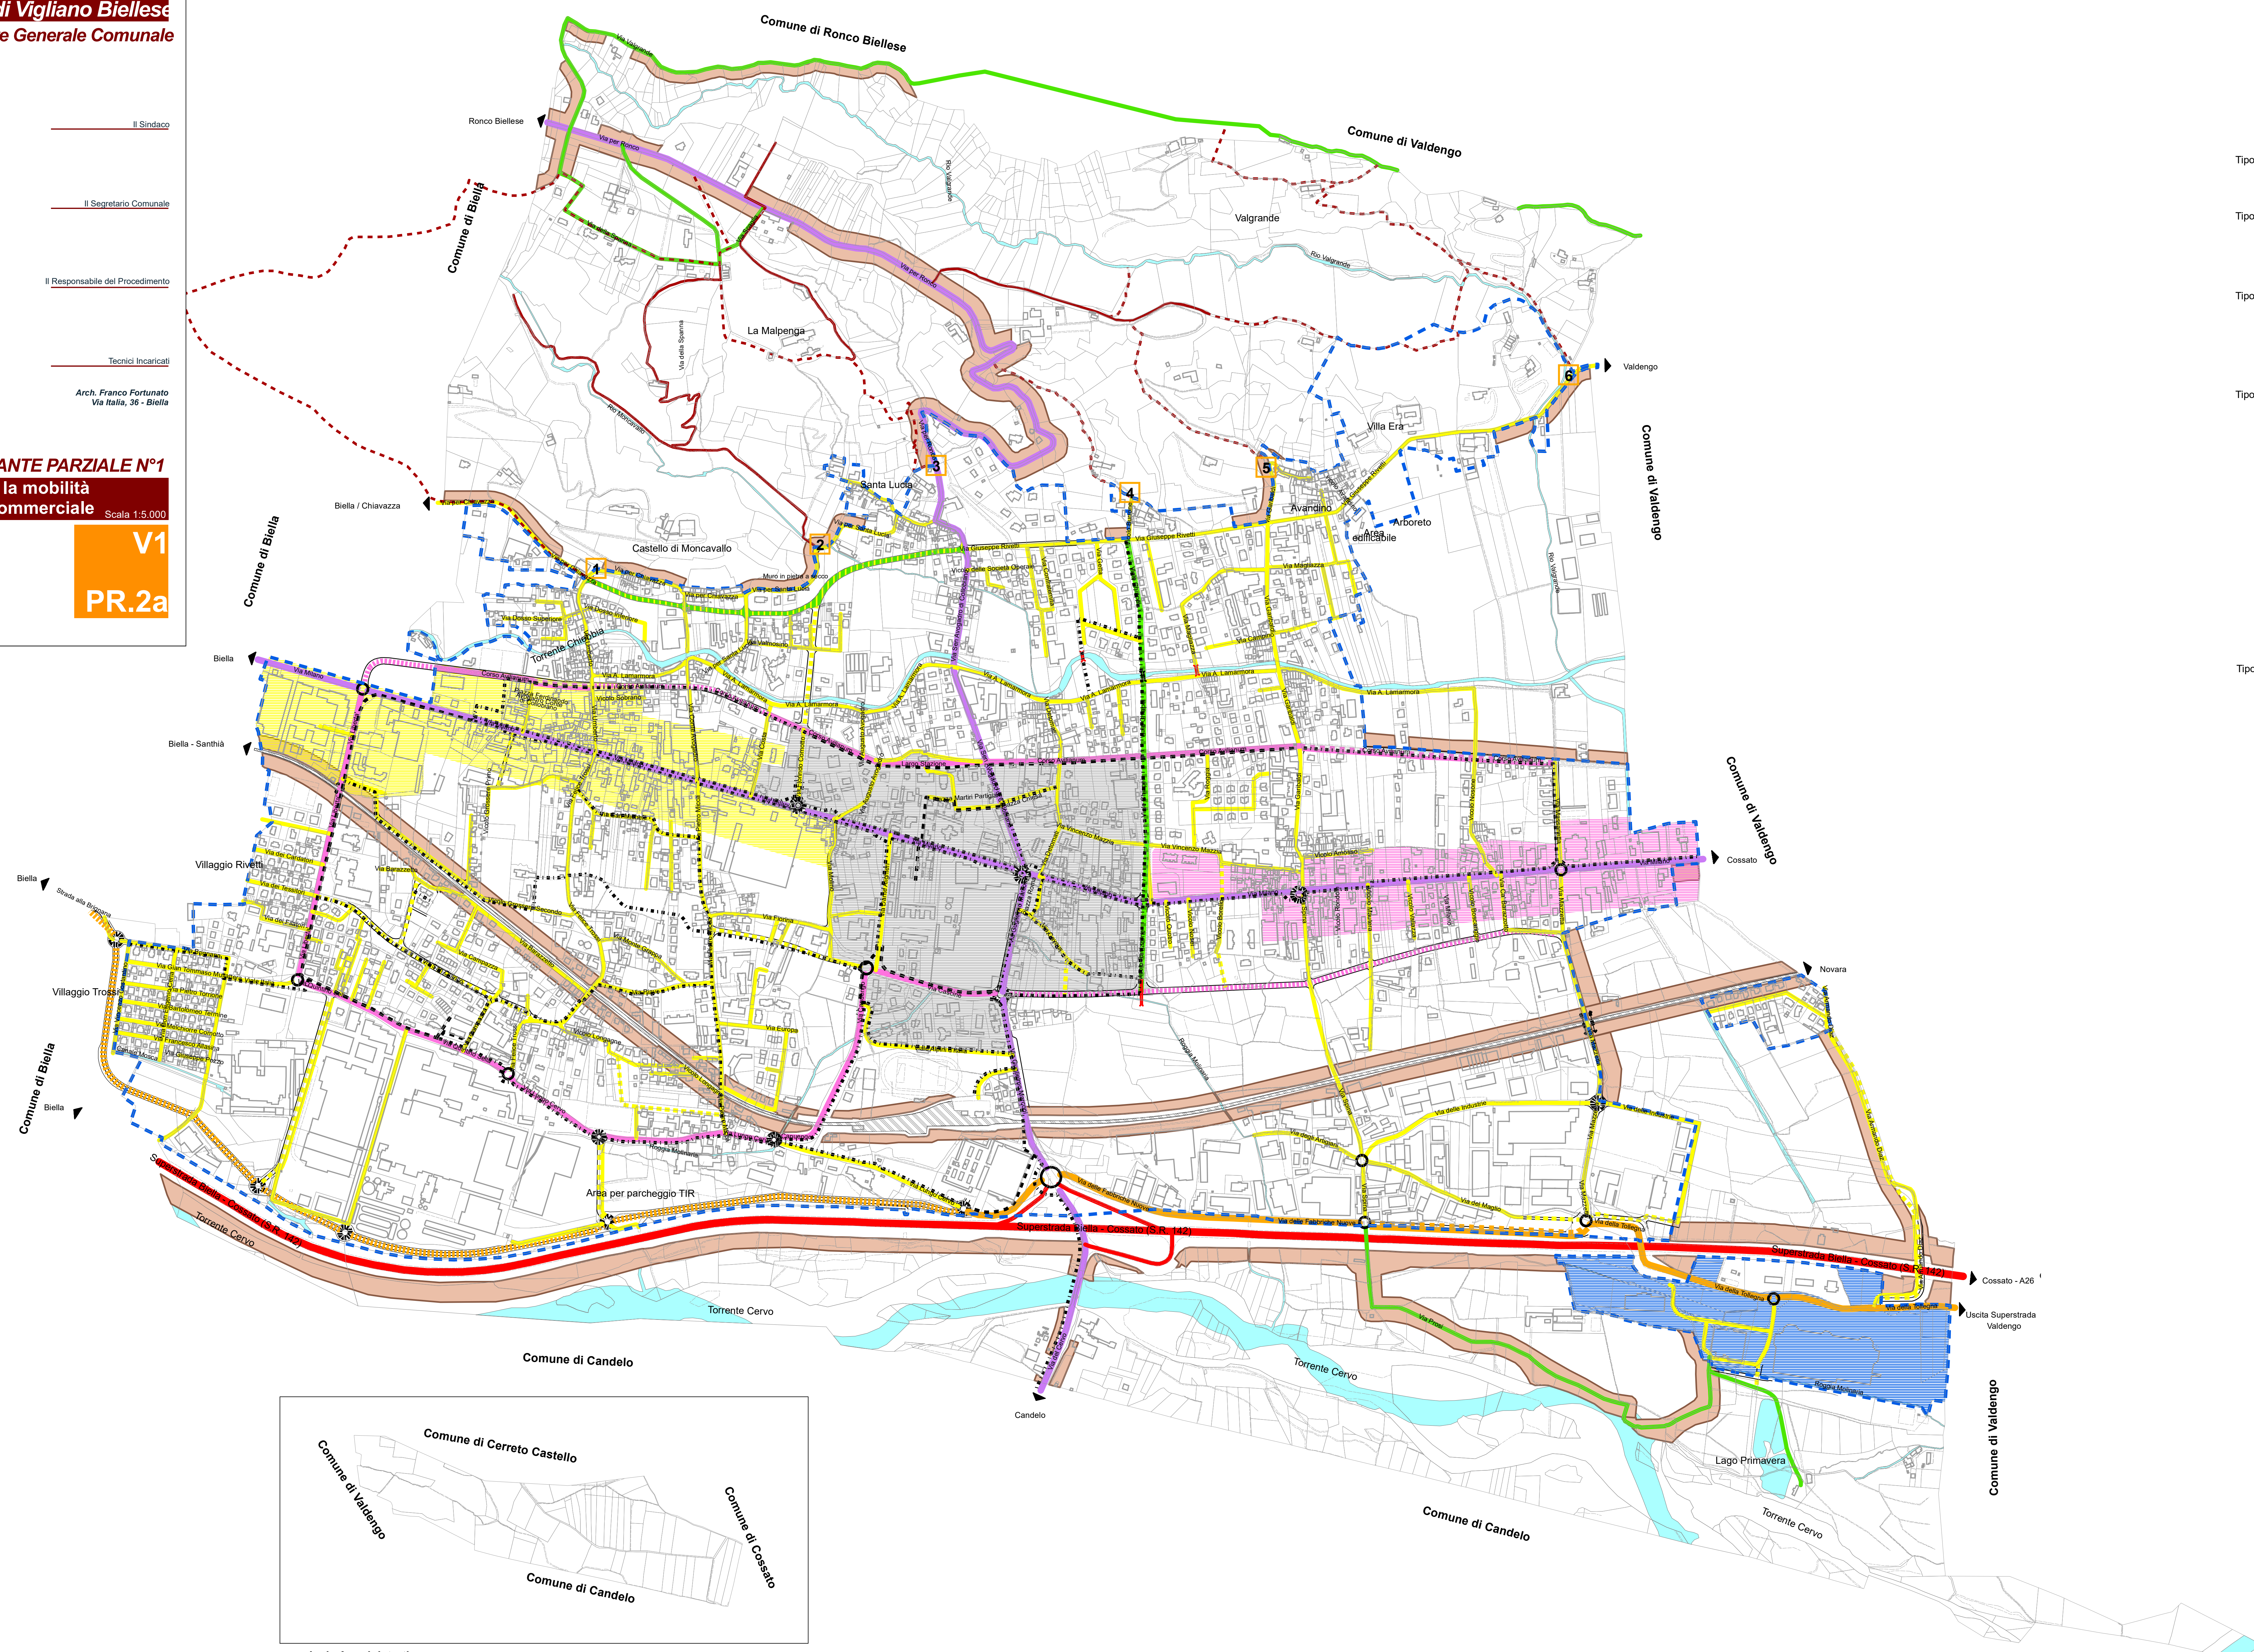

- Legenda**
- Corsi d'acqua
 - Ferrovia
 - Stazione ferroviaria
 - Fasce di rispetto stradali e ferroviarie
 - Centro abitato
- Classificazione strade**
Superstrada Biella - Cossato
- Tipo D
Esistente
Circonvallazione sud per il traffico pesante
- Tipo C
Esistente
In progetto (nuova costruzione)
In progetto (ampliamento)
- Strada di distribuzione urbana primaria
- Tipo B
Esistente
In progetto (nuova costruzione)
In progetto (ampliamento)
- Viabilità minore di distribuzione capillare del traffico
- Tipo A2
Esistente
In progetto (nuova costruzione)
In progetto (ampliamento o rettificazione)
- Elementi Puntuali
Rotonda
- Esistente
 - In progetto
 - Cavalcaferrovia o sottopasso in progetto
 - Ponte in progetto
- Sistema di interesse ambientale e fruitivo**
- Nastro verde di Santa Lucia in progetto
 - Nastro verde in progetto
 - Strade vicinali di interesse ambientale
- Percorsi urbani pedonali e ciclabili
- esistente
 - progetto
 - Passerella pedonale e ciclabile
- Sentieri collinari
- Esistente (da sistemare)
 - In progetto
- Punti di accesso alla rete sentieristica
- "Moncavallo" - Nodo 1
- parcheggio
- bar/ristorante
- cartellonistica
- sedute
 - "Rio Moncavallo" - Nodo 2
- parcheggio
- sedute
- area gioco/bimbi
- cartellonistica
- fontana
 - "Santa Lucia" - Nodo 3
- cartellonistica
 - "Nastro Verde al Parco" - Nodo 4
- parcheggio
- chiosco/bar - INFO
- sedute
- fontana
 - "Avandino" - Nodo 5
- parcheggio
- sedute
- fontana
- cartellonistica
 - "Valgrande" - Nodo 6
- parcheggio
- lavatoio
- cartellonistica
- Zone di insediamento commerciale**
- A1 - Addensamento storico rilevante: "Area Urbana Centrale"
 - A3 - Addensamento commerciale urbano forte: "addensamento ovest"
 - A4 - Addensamento commerciale urbano minore: "addensamento est"
 - L2 - Localizzazione commerciale urbano-periferica
- Nota: approvata con D.C.C. n. 23 del 16/06/2008